


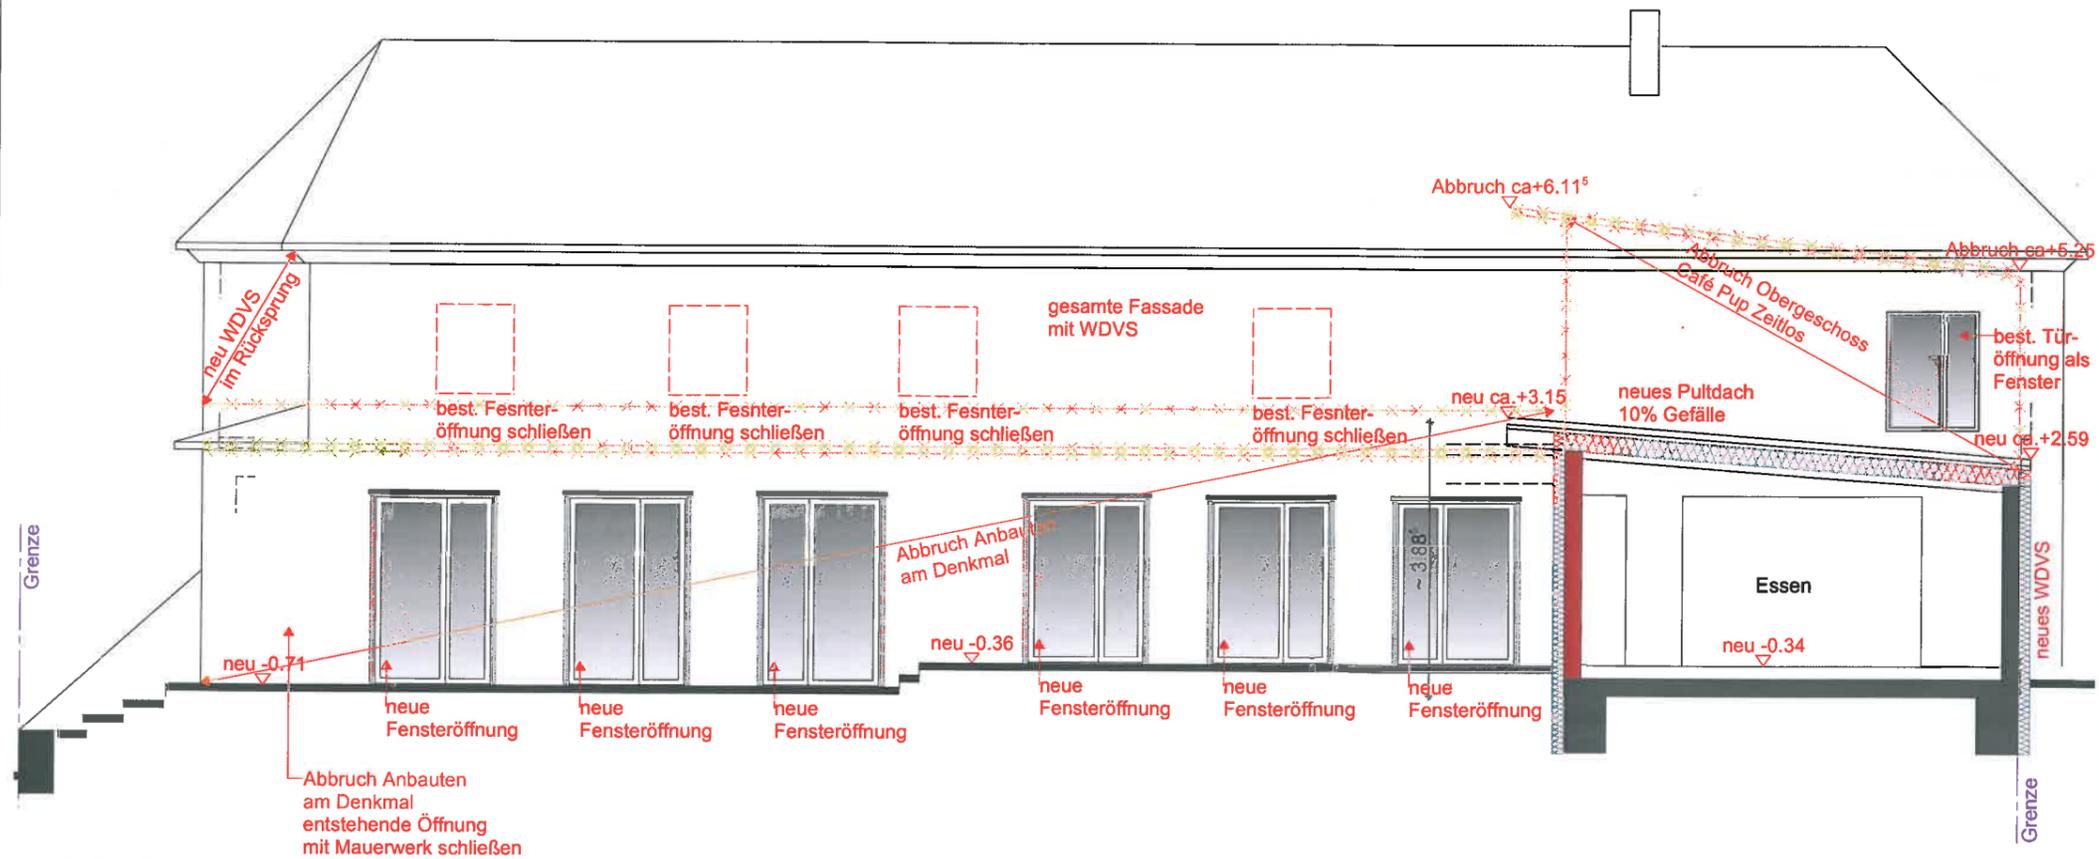

Ansicht West



Ansicht Ost

Umbau und Sanierung WH Bender	
Dr.-Martin-Luther-Straße 18a 91550 Dinkelsbühl	Projekt-Nr.: 14-011
Manfred u. Katharina Bender	Bauherr
Hölderlinstraße 31 73450 Elchingen	Architekt
Ansichten Ost & West Denkm.	M: 1:100
Baugesuchsplan	Indexdatum: 26.05.2014 Gefertigt: 26.05.2014 Planersteller:
Romer Architekten GbR	Plan - NR.: 27
Max - Reeb - Straße 20 73479 Ellwangen / Jagst	Tel: 07961_2942 Fax: 0796151918 mail: office@romer-architekten.de

Diese Zeichnung ist unser geistiges Eigentum und damit gesetzlich geschützt. Alle Rechte, insbesondere das Recht auf Vervielfältigung und Verbreitung bleibt uns vorbehalten. Kein Teil dieses Werkes darf in irgendeiner Form (durch Fotokopie, Mikrofilm oder ein anderes Verfahren) ohne unsere schriftliche Genehmigung reproduziert oder unter Verwendung elektronischer Systeme gespeichert, verarbeitet, verbreitet oder in sonstiger Form verwendet werden.