


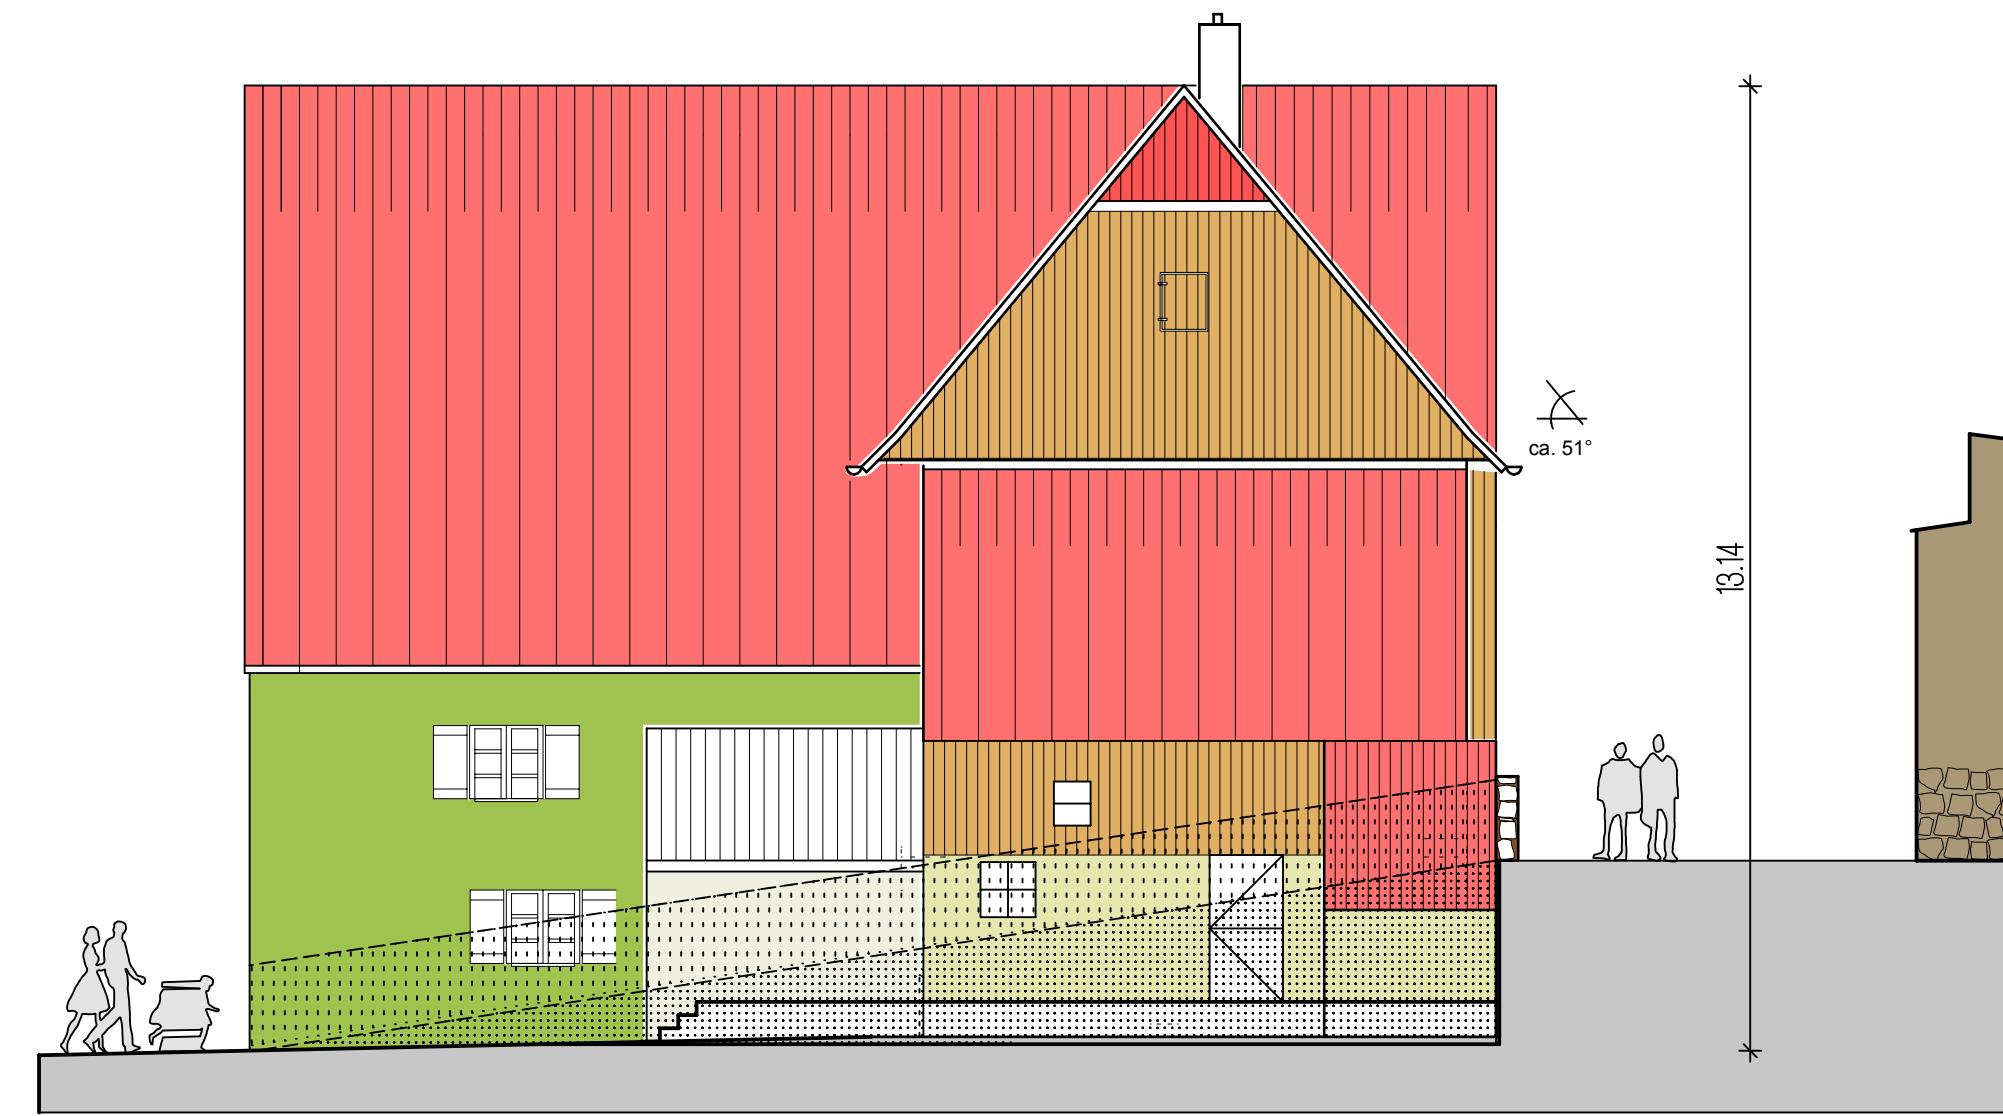

Ostansicht - Bestand M1:100




Nordansicht - Bestand




Ostansicht- Entwurf




Nordansicht - Entwurf

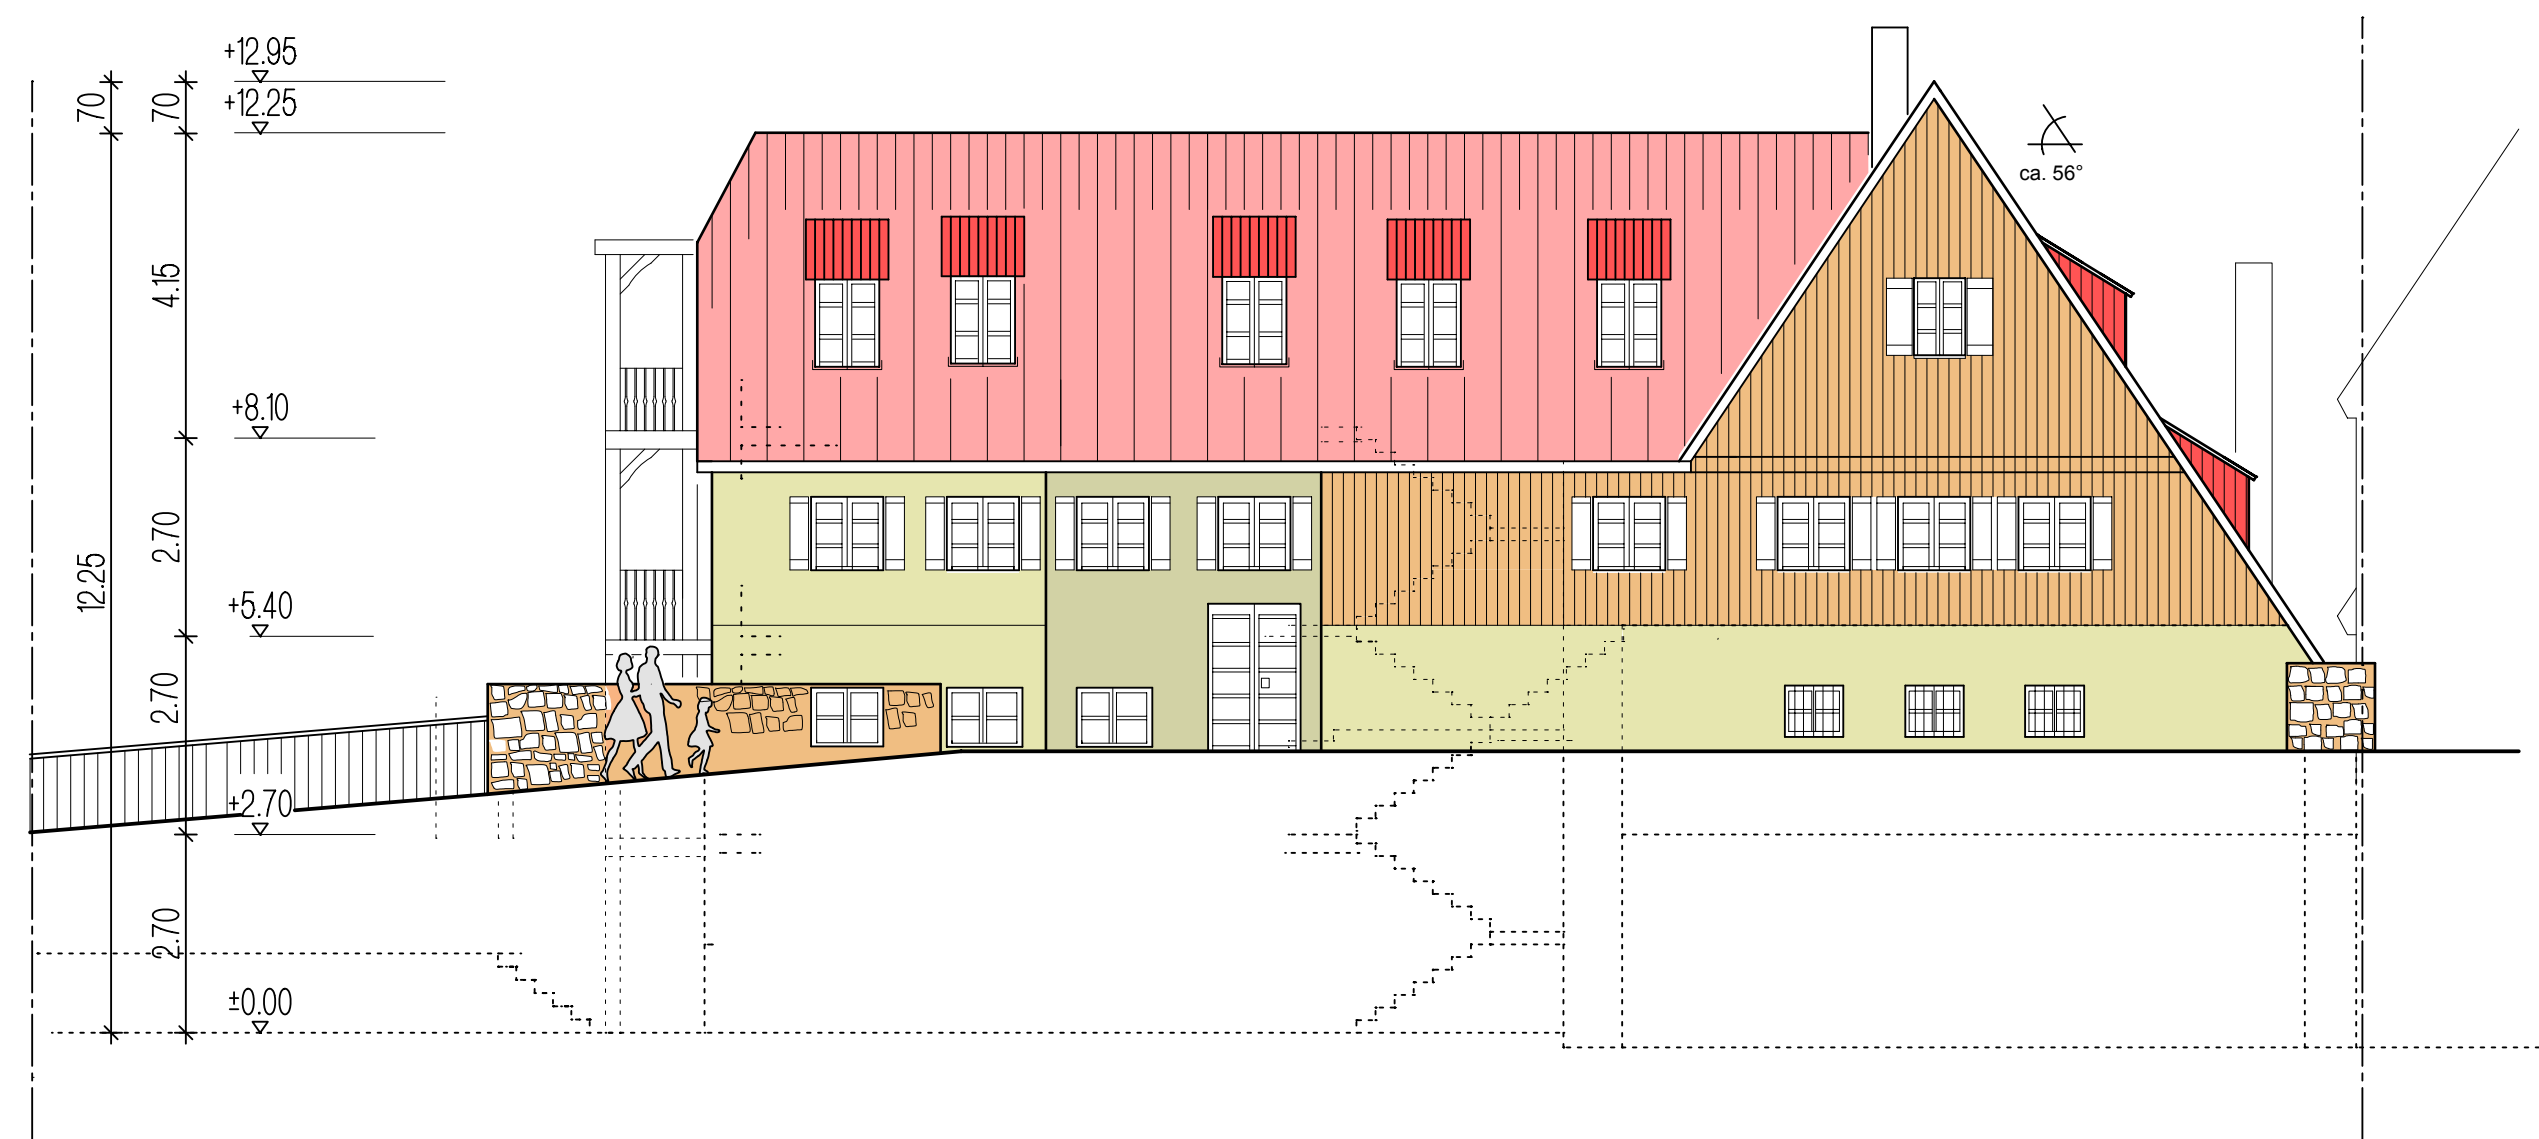

Westansicht- Entwurf
Variante 4

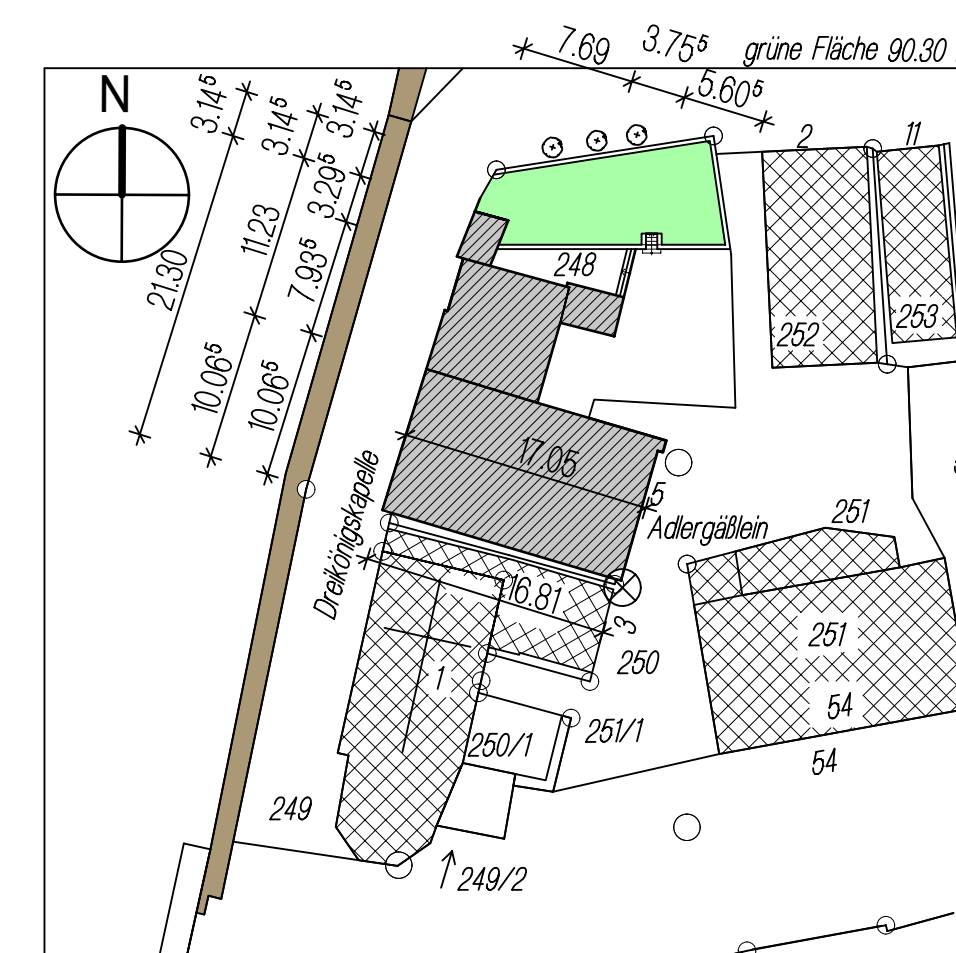

Lageplan Bestand M1:500

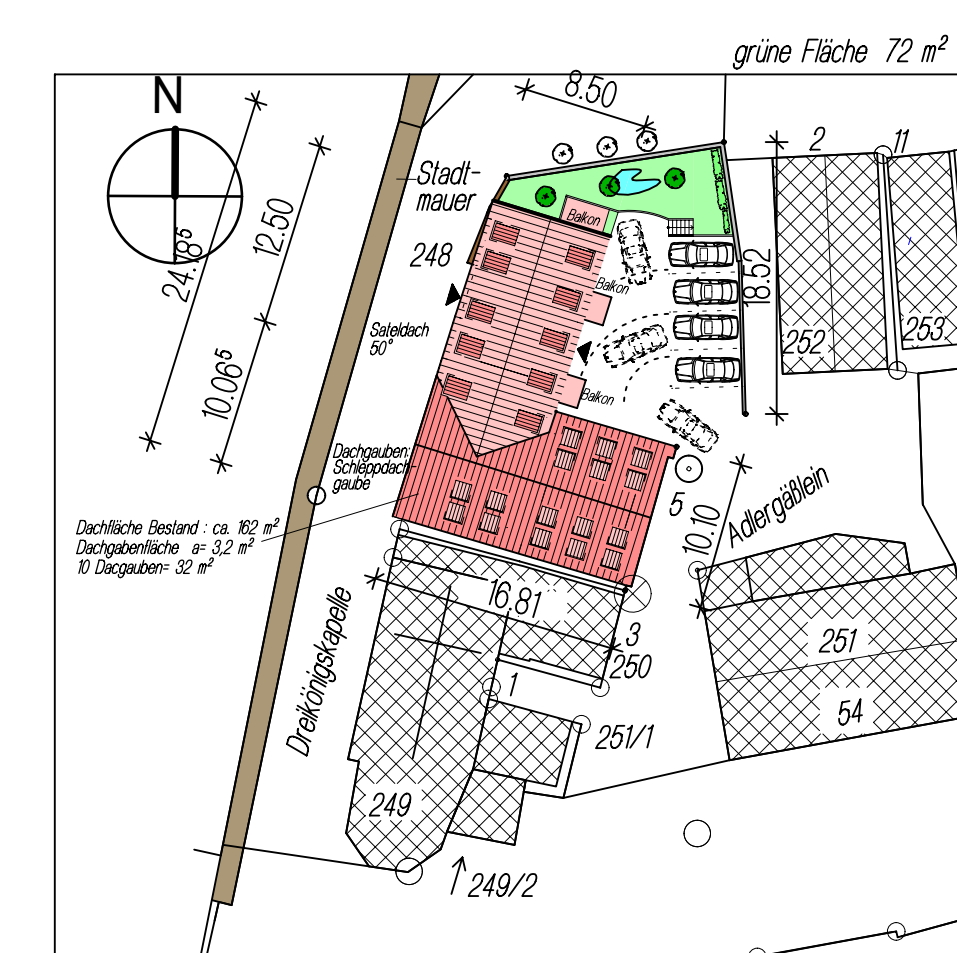

Lageplan - Entwurf - Variante 4



Projekt: Instandsetzung und
Modernisierung eines denkmal-
geschützten Wohnhauses
Projektnr. 14.06.03
Flur- Nr.: 248
Gemarkung: Dinkelsbühl
Gemeinde: Dinkelsbühl

Bauherr: Herr Günter Koritke
Ruthenweg 14

D- 67161 Gönheim
Tel: 06322/980000



Entwurfsplanung Variante 4

- Reduzierung von Länge
und Höhe des Anbaus
- Erhaltung der Grünfläche
(geringe Reduzierung für
Parkplatzschaffung)

20.08.2014

ARCHITEKTURBÜRO
DIPL. ING. (FH)

FARZAD ALIZADEH
ARCHITEKT BYAK
BECHHOFFENER STR. 14
D - 91550 DINKELSBÜHL
TEL 09851 - 82 43 07
FAX 09851 - 58 96 80
architektfa@online.de
www.alizadeh-architekten.de