


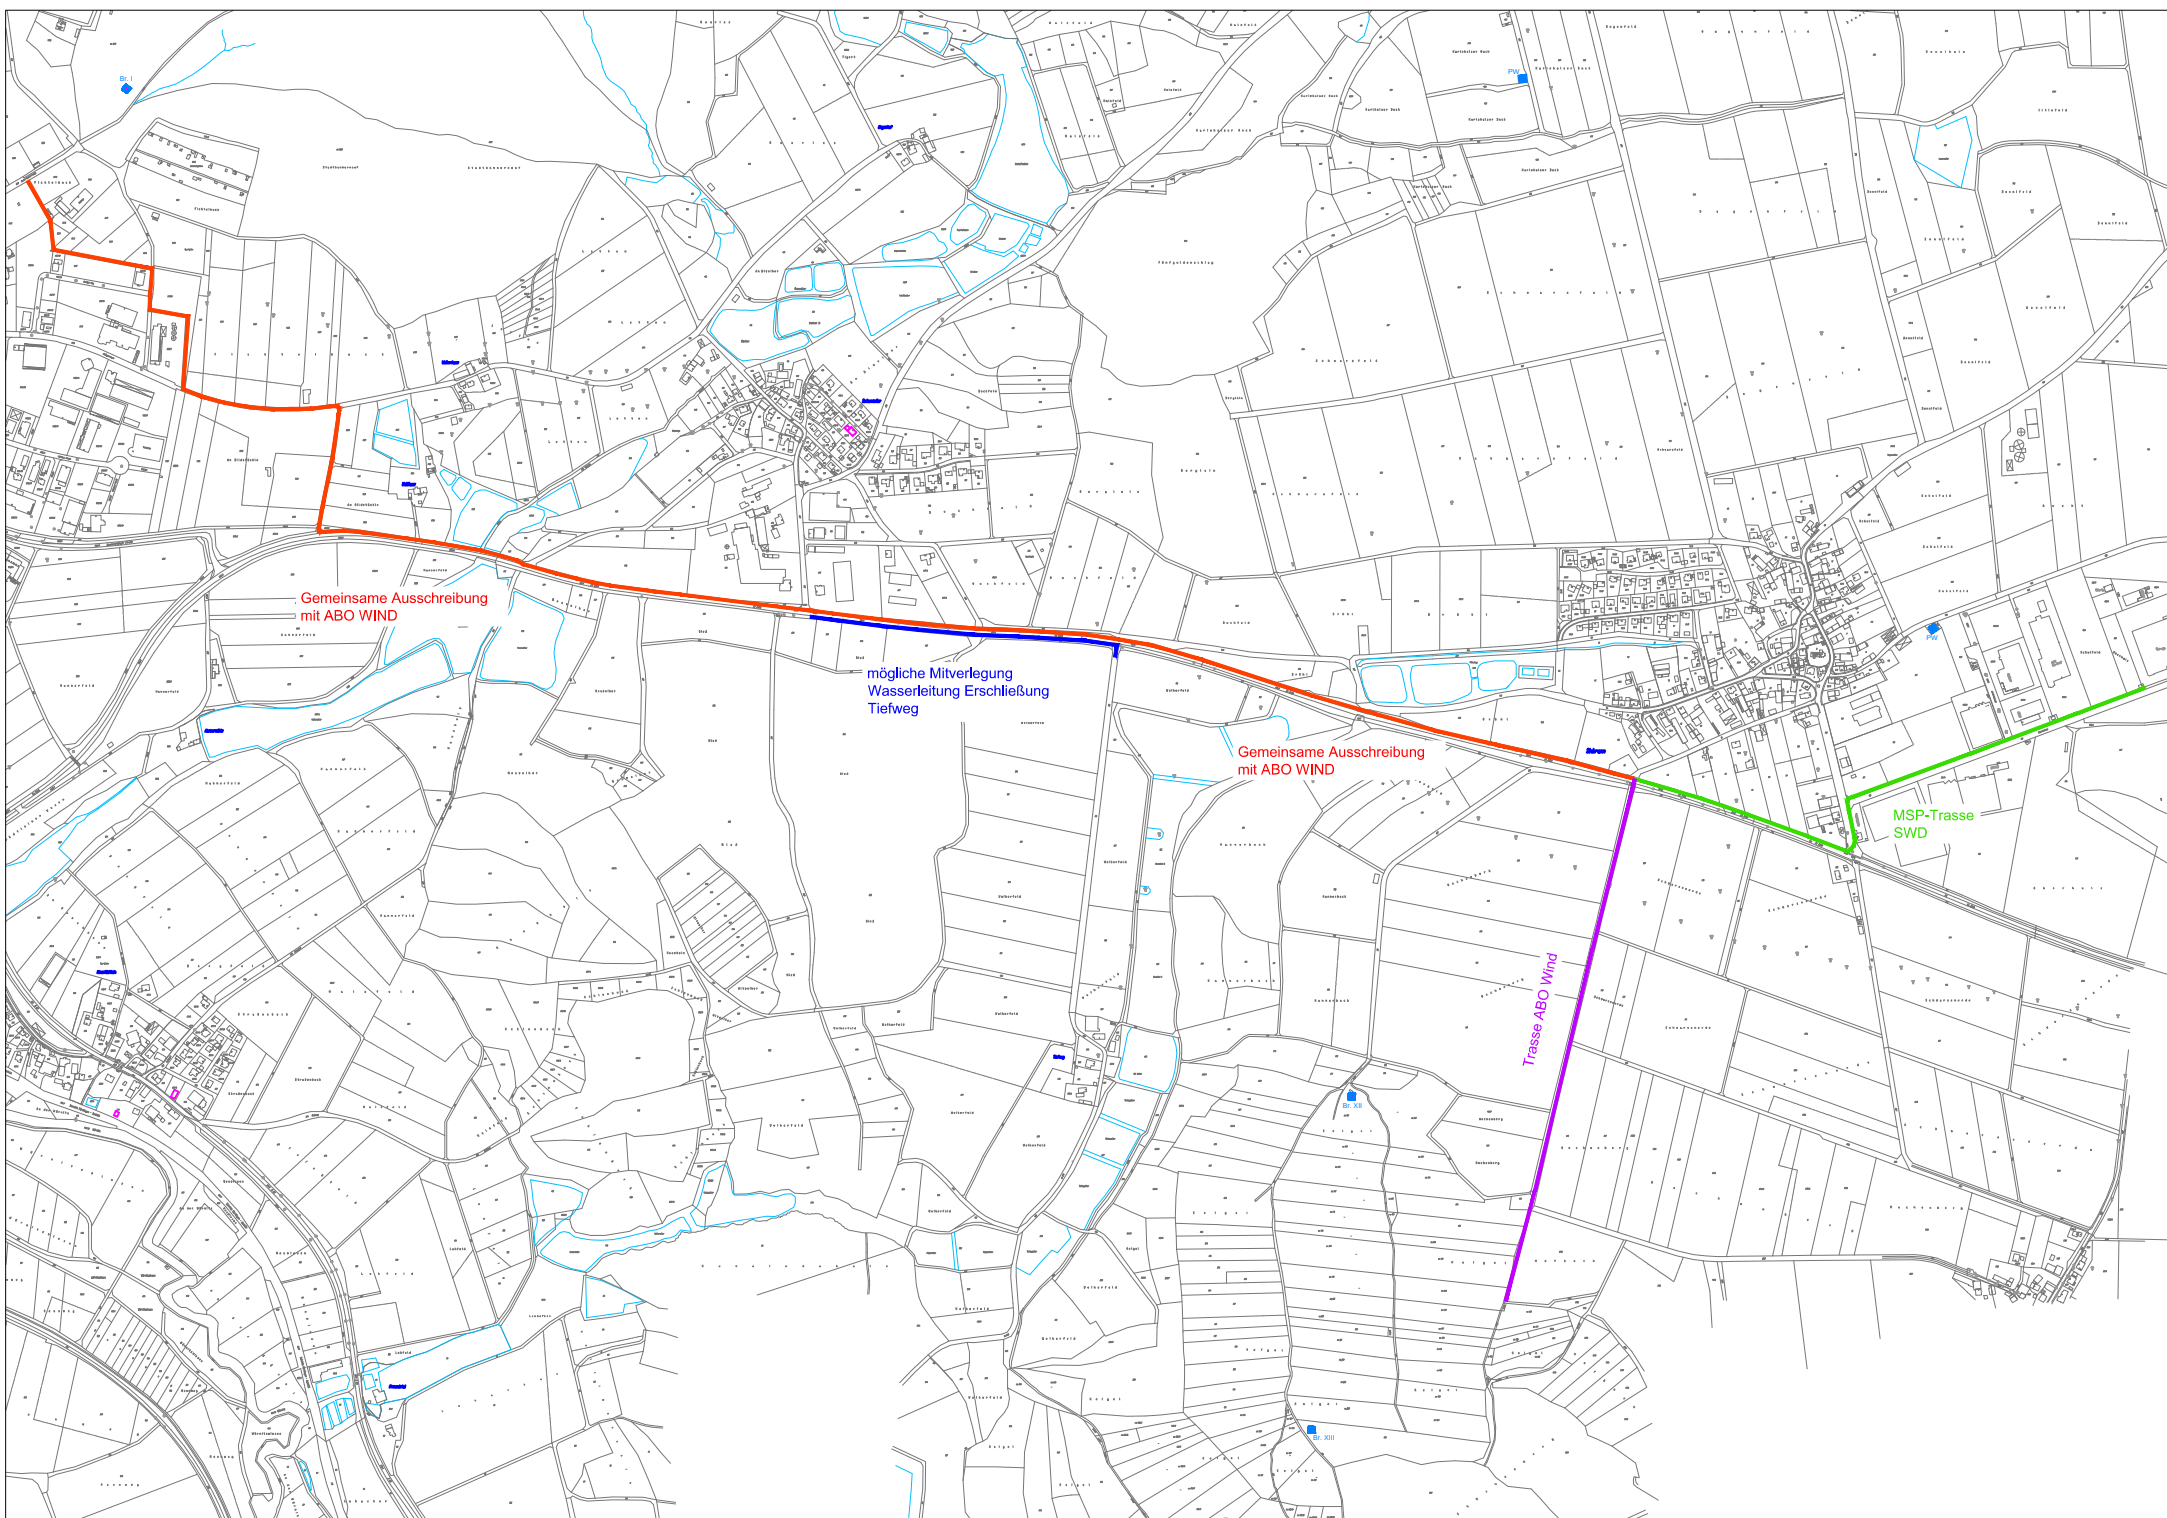

Gemeinsame Ausschreibung
mit ABO WIND

mögliche Mitverlegung
Wasserleitung Erschließung
Tiefweg

Gemeinsame Ausschreibung
mit ABO WIND

Trasse ABO Wind

MSP-Trasse
SWD