



Vermessungsamt Ansbach

Dollmannstraße 56
91522 Ansbach


Auszug aus dem Liegenschaftskataster

Flurkarte 1 : 1000
zur Bauvorlage nach § 7 Abs. 1 BauVorlV
Erstellt am 02.12.2014

Flurstück: 621
Gemarkung: Dinkelsbühl

Gemeinde: Dinkelsbühl
Kreis: Ansbach
Regierungsbezirk: Mittelfranken

5438069

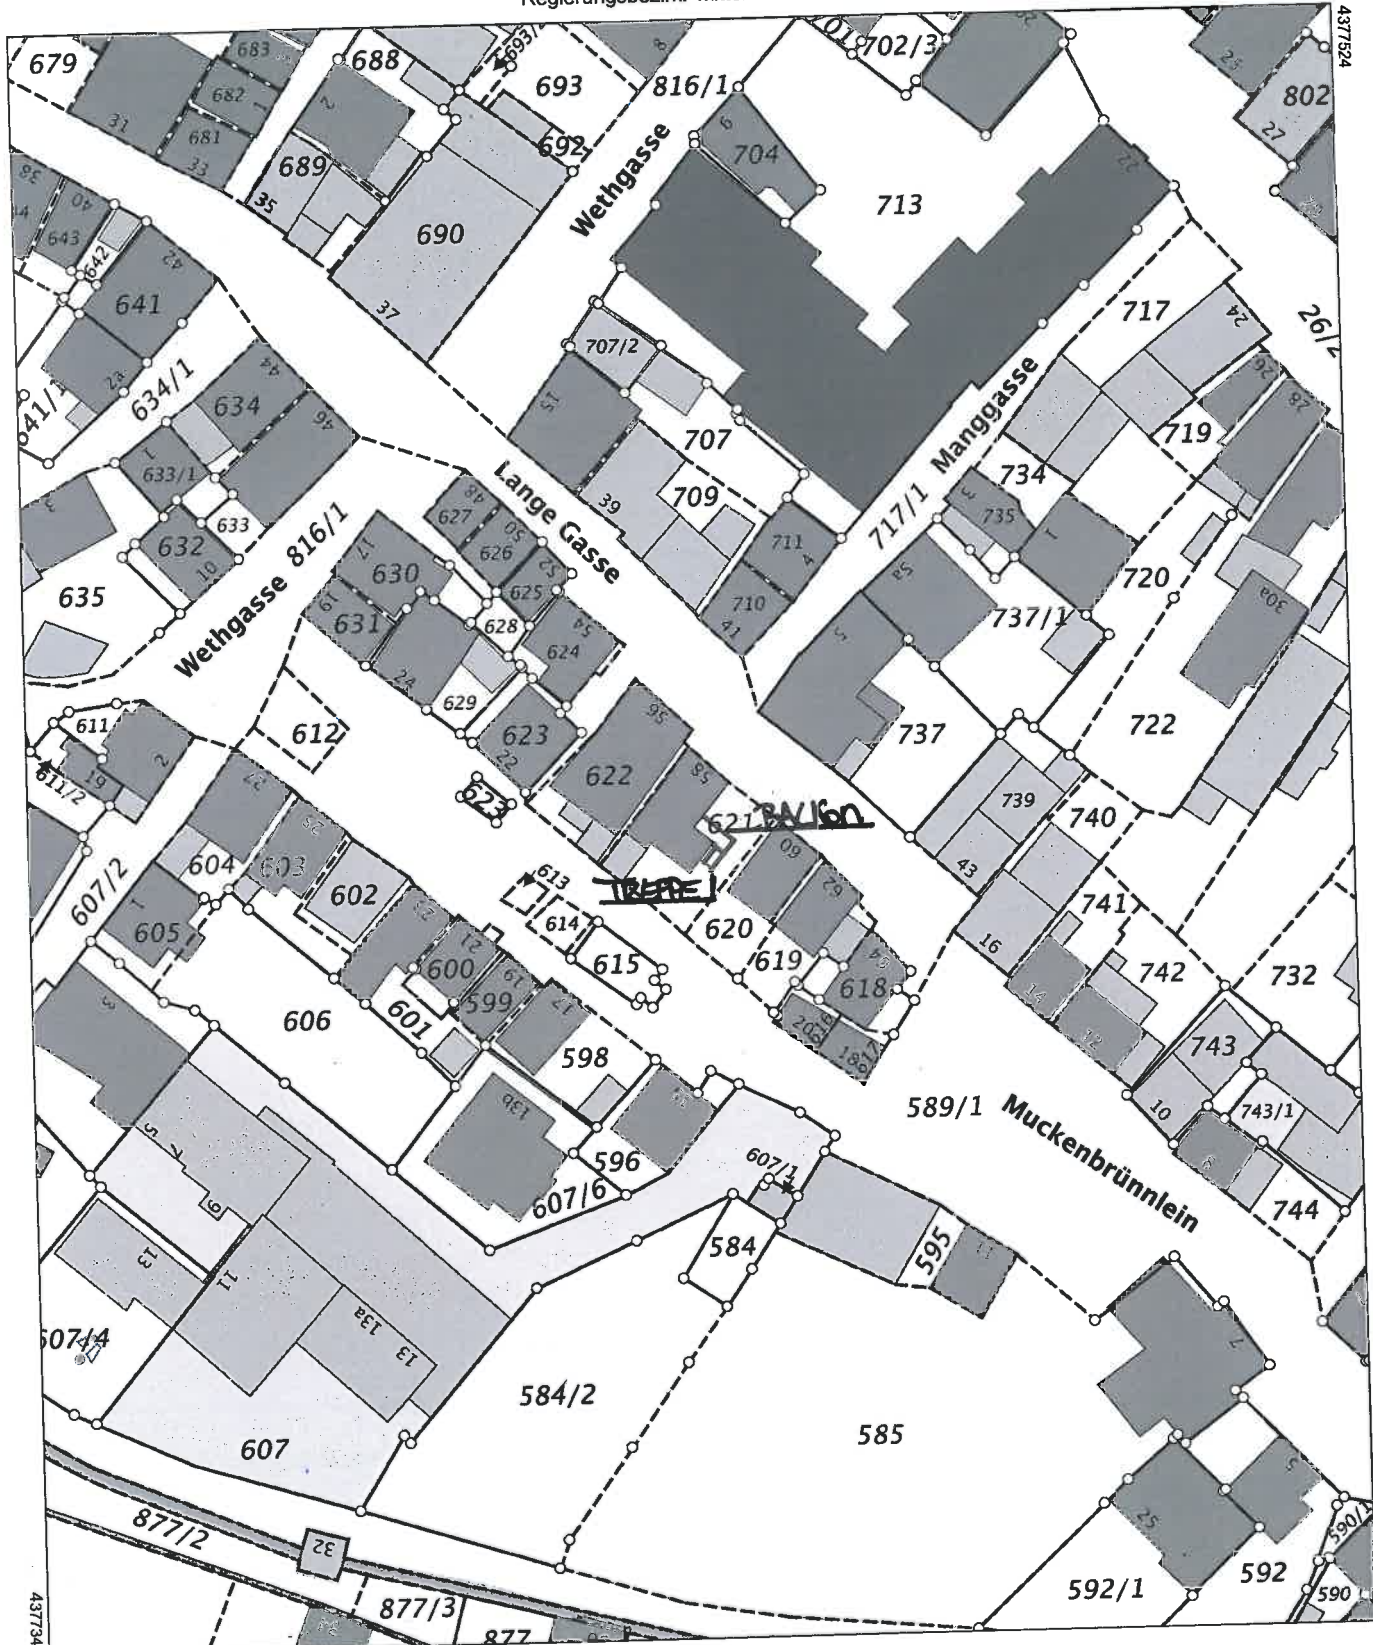

5437849

Maßstab 1:1000 0 10 20 30 Meter

Vervielfältigung nur in analoger Form für den eigenen Gebrauch.
Zur Maßentnahme nur bedingt geeignet.

Geschäftszeichen: heu

Amt für Digitalisierung, Breitband
und Vermessung Ansbach

Dollmannstraße 56
91522 Ansbach

Stempel und Unterschrift der abgebenden Stelle