


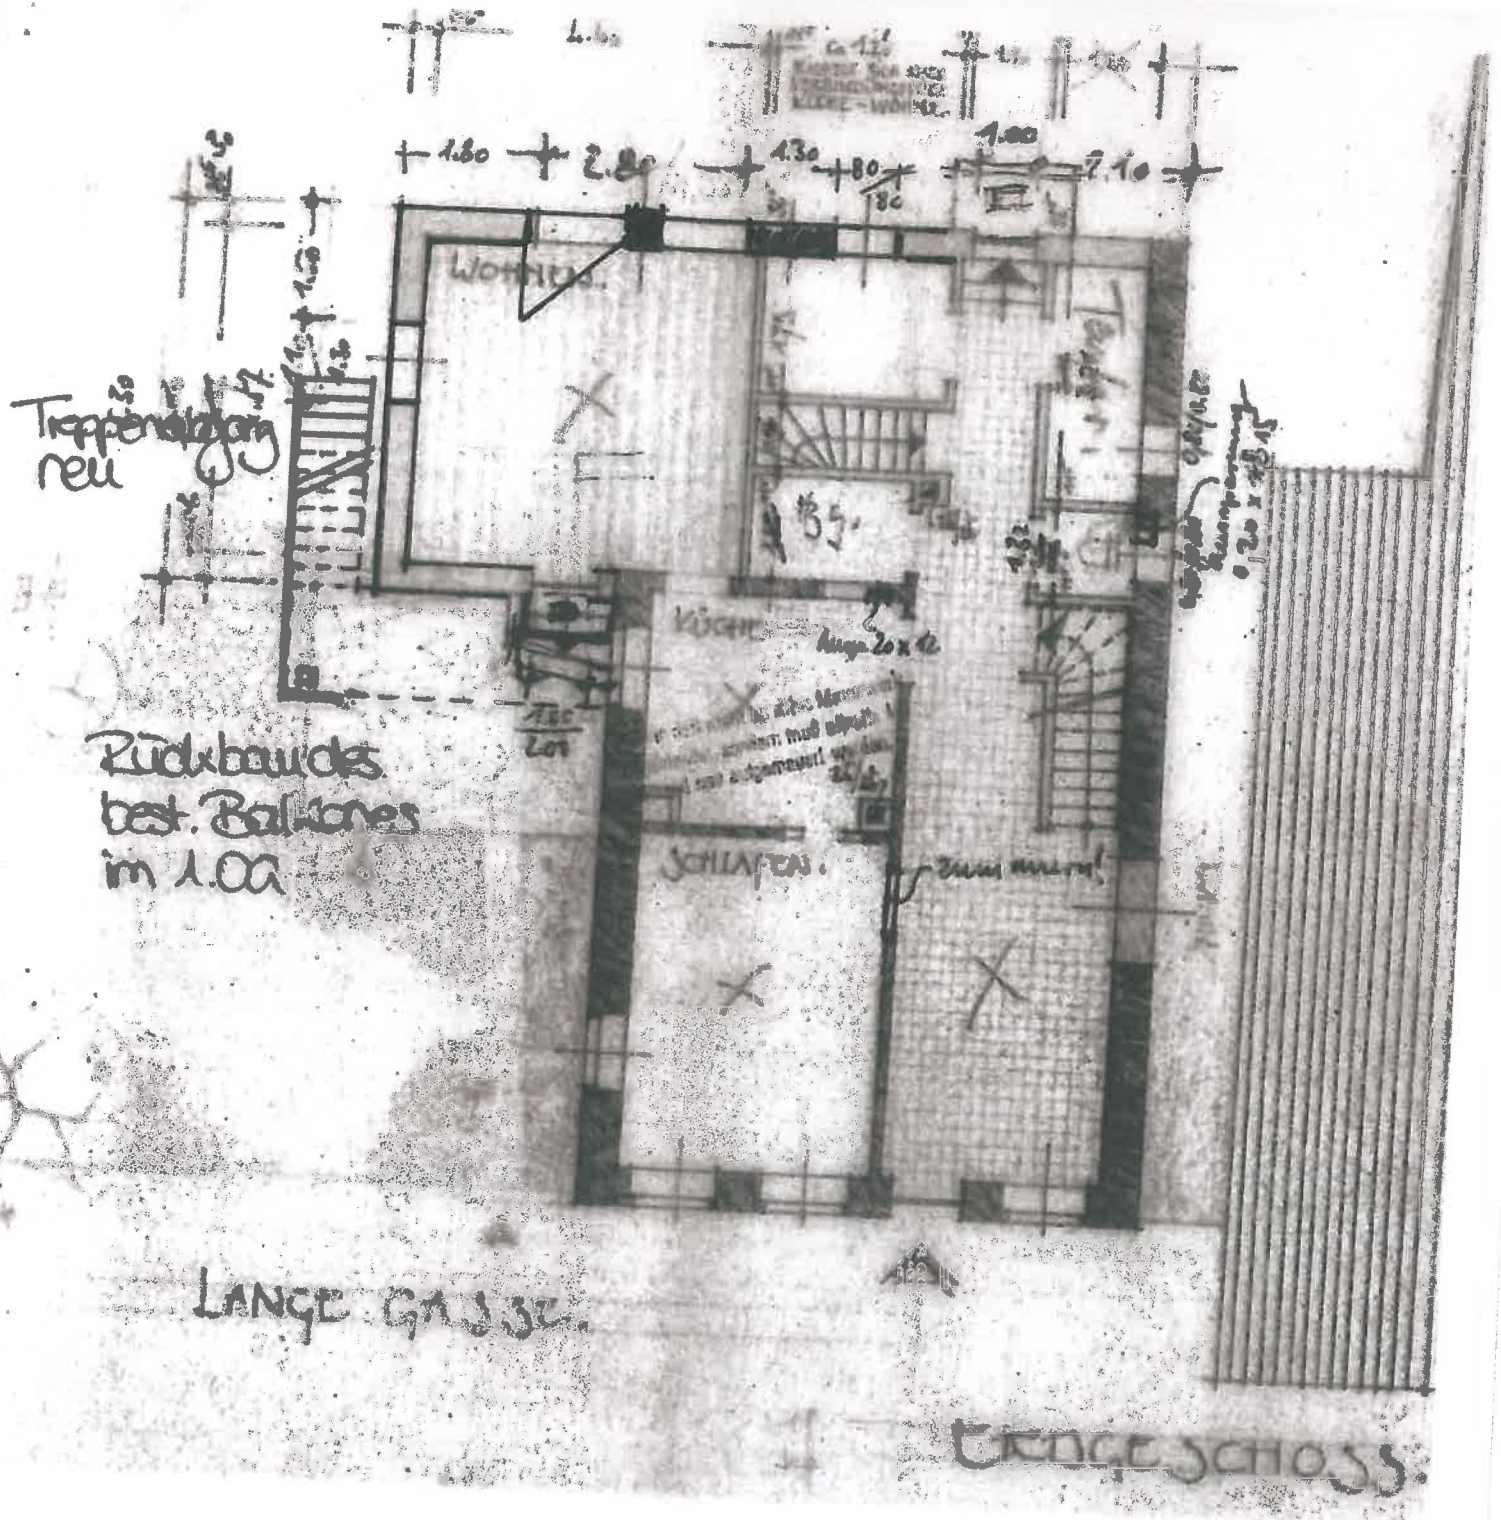

GÜNTHER GREGORIUS DIPLOM. Ing. Freier Architekt BDB SIGEKO-Koordinator LESSINGSTRASSE 15 73485 UNTERSCHNEIDHEIM TEL: 07966-731 FAX: 07966-1275	BAUHERR : BURKHARDT- CLAUDIA U. FRANK LANGE GASSE 58 91550 DINKELSBÜHL BAUVORHABEN: RÜCKBAU DES BEST. BALKONES+ EINFÜGEN EINER TREPPE FLURST.-NR. 621 LANGE GASSE 58 IN 91550 DINKELSBÜHL
---	--