




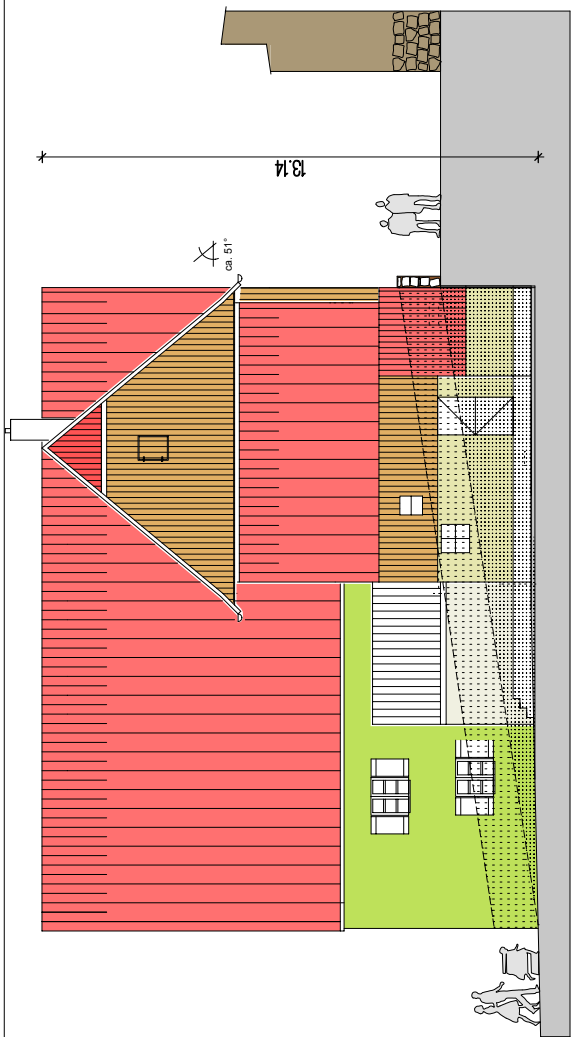

Nordansicht - Bestand

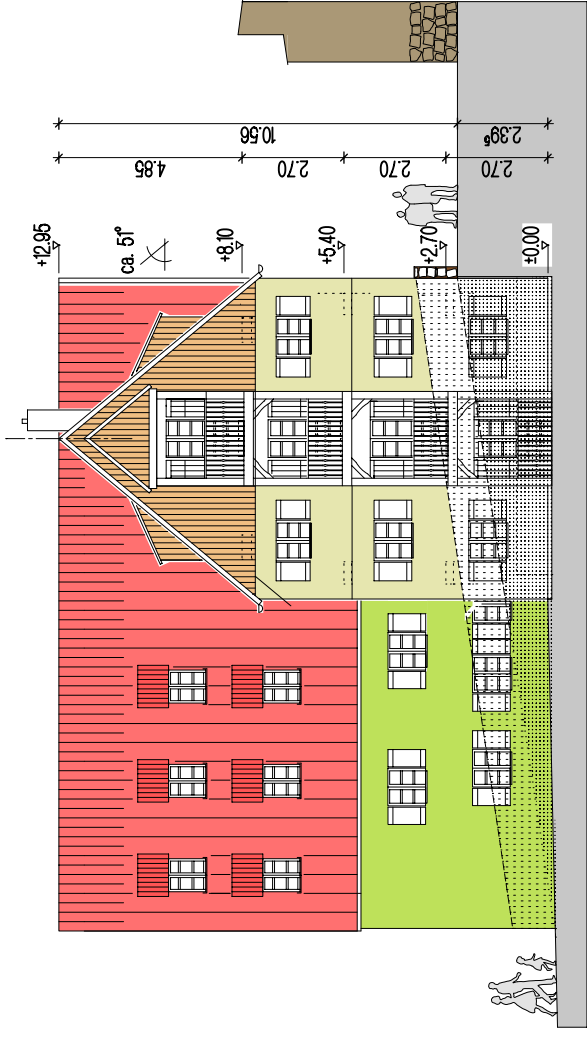


Nordansicht - Entwurf 6.A

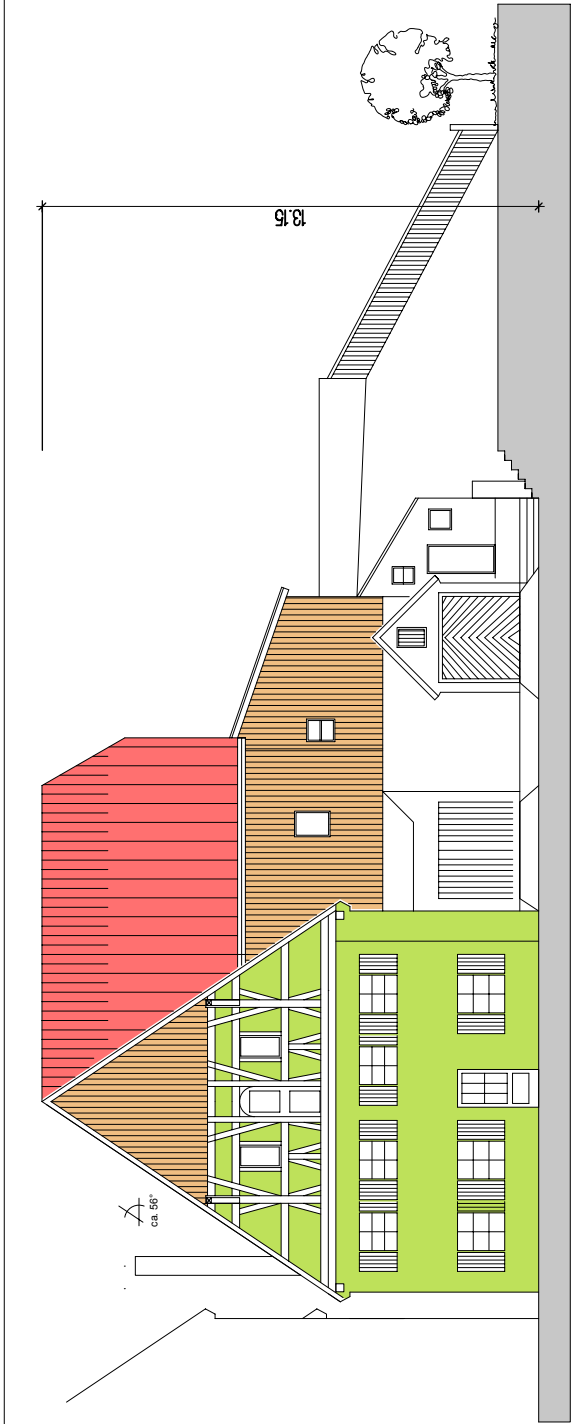

Ostansicht - Bestand M1:100



Ostansicht- Entwurf 6.A

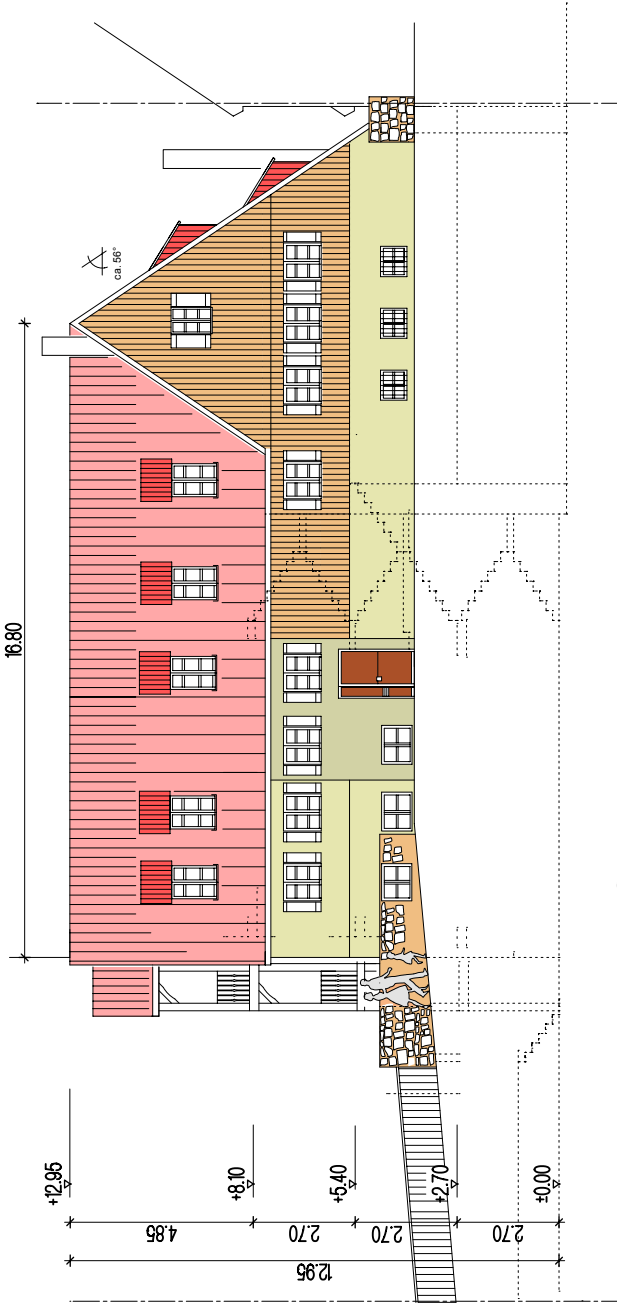

Westansicht- Entwurf 6.A