

Bauherr:
Dr. Diana Hörber und Dr. Jütt
Heininger Ring 17
91550 Dinkelsbühl


Bauvorhaben:
Anbau an einer bestehenden
tierärztlichen Klinik

Baugrundstück:
Fl. -Nr. 1467/11
Heininger Ring 17
91550 Dinkelsbühl

Plan:
Ansichten Süd & West
M 1:100

Nachbarn:

Grundstücksgrenze

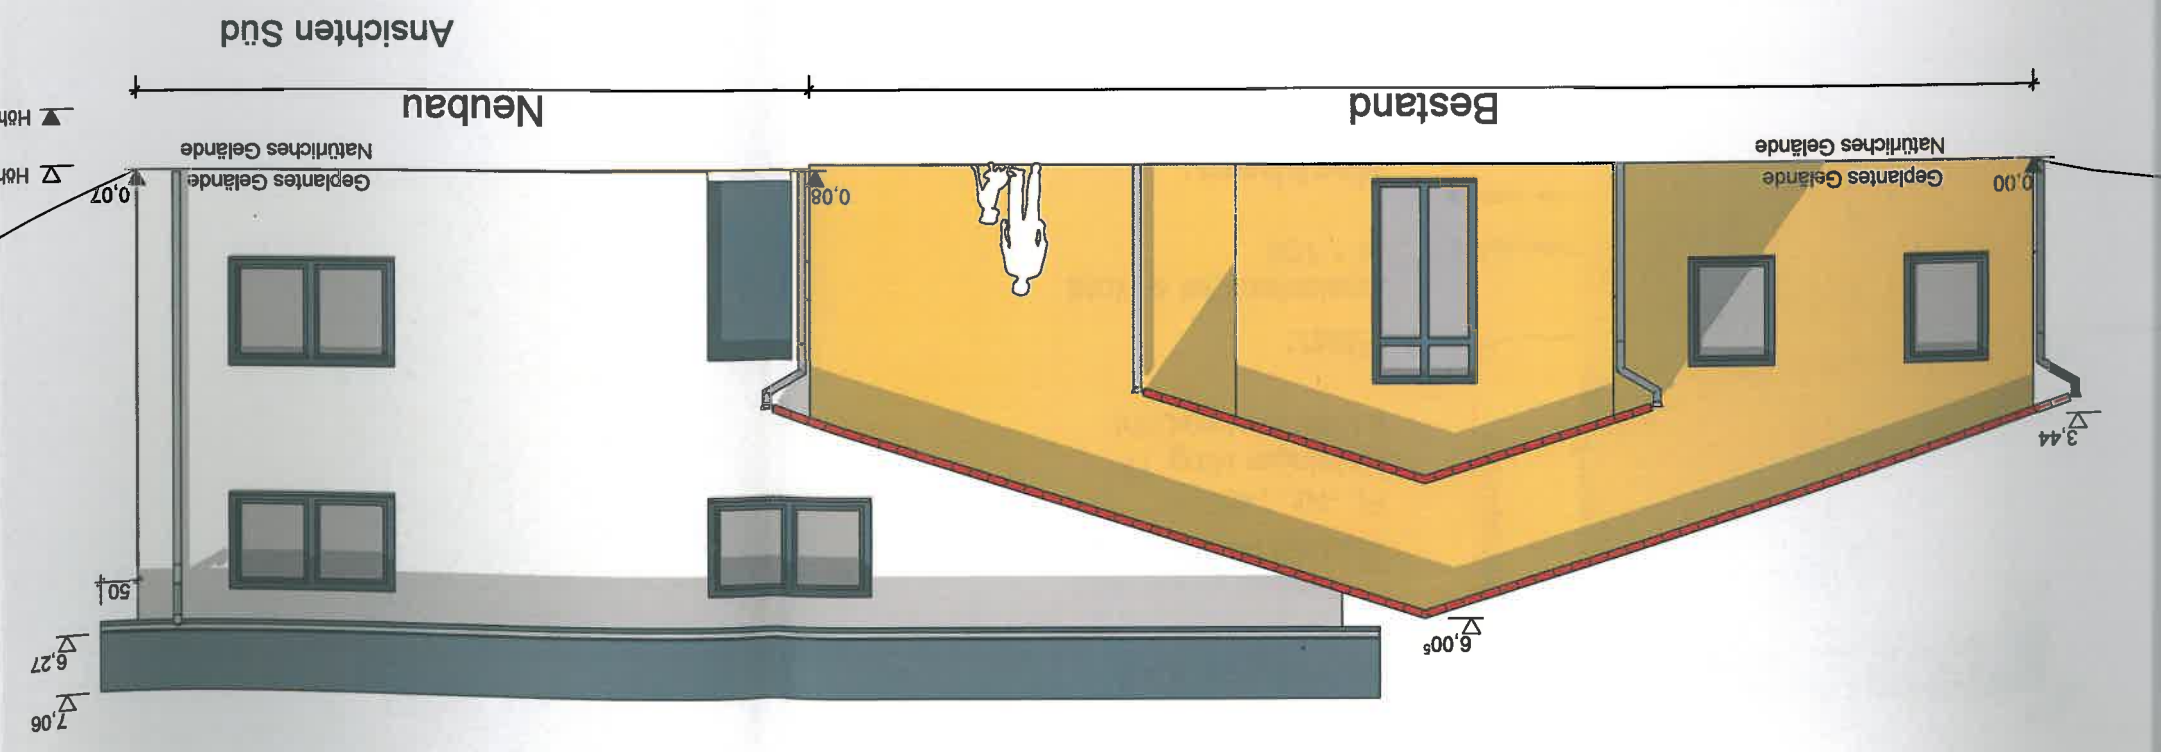

karlarchitektur

Architekt
Dipl.-Ing. (FH) Markus Karl
Ringstraße 25
91726 Geroltingen
Fon 09854/9799-44
Fax 09854/9799-45

www.karlarchitektur.de
info@karlarchitektur.de
Datum: 06.02.2015

Der Entwurf ist gezeichnet Eigentum des Architekten und ist urheberrechtlich geschützt. Vervielfältigungen und Weitergabe an Dritte erfolgt nur mit ausdrücklicher Genehmigung des Planverfassers. Bei Missbrauch bleiben rechtliche Schritte vorbehalten.
Dieser Plan gilt in Verbindung mit den Stadtplänen! Gemachte Maße sind auf Übereinstimmung zu prüfen! Bei Unstimmigkeiten sind diese von der Ausführung abzuweichen!
Diese Pläne sind keine Ausführungspläne!

