



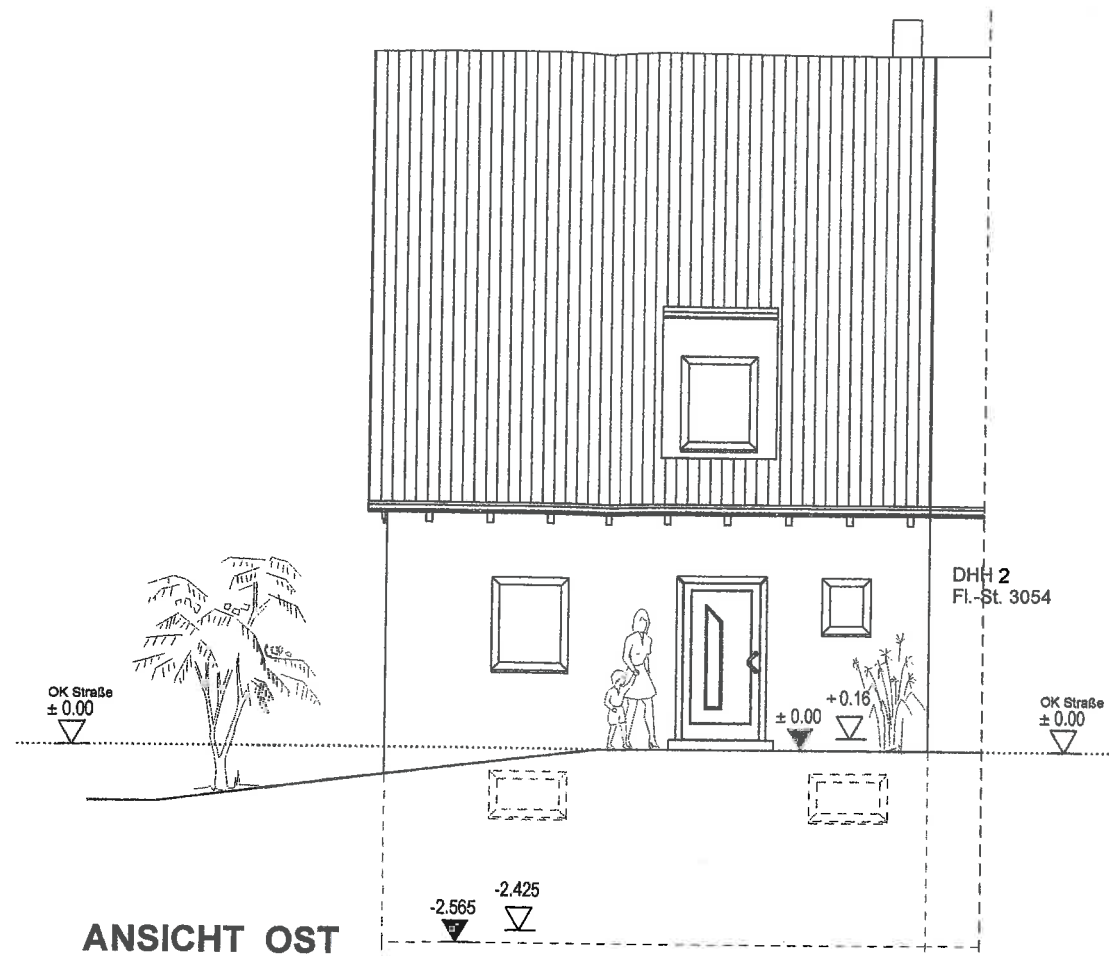

Festsetzung Geländehöhe

Es wird beantragt, dass hinsichtlich der Abstandsflächenberechnung als bezugnehmende Geländeoberfläche die OK Erschließungsstraße festgesetzt wird. (siehe Erläuterung)

Alle Brüstungshöhen BRH und Türhöhen bezogen auf OK Rohdecke

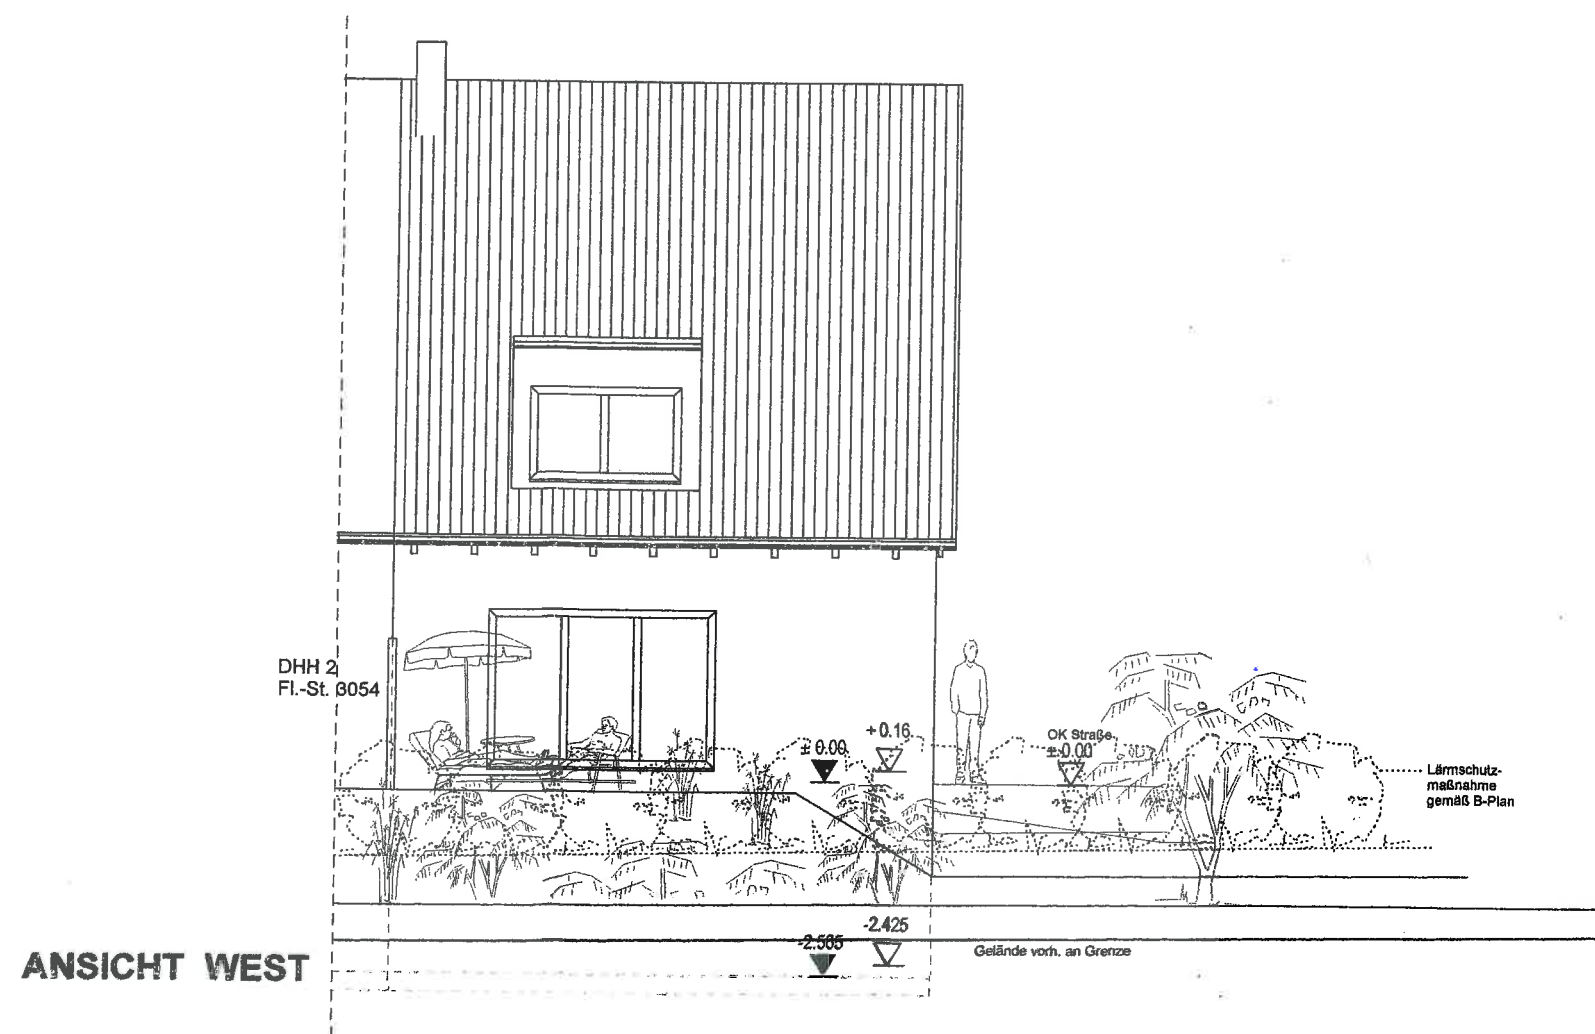

Projekt: Neubau Doppelhaushälfte 91550 Dinkelsbühl, Friedrich-Bürklein-Str. 3 Fl.-St. 3053, Gemarkung Dinkelsbühl		
Bauherr: Müller, Uwe 91717 Wassertrüdingen, Münchner Str. 56		
Planung: Bauunternehmen Pfeiffer 91595 Burgoberbach, Im Herrmannshof 11, 13		
Unterschriften Bauherr: <i>Müller Uwe</i>		
Nachbarn: Fl.-St. 3054, anteilig 2836, 2837, 3052		
Kießlinger, Doris	<i>Kießlinger Doris</i>	
Fl.-St. anteilig 2836, 2837, 3052		
Kießlinger, Klaus	<i>Kießlinger Klaus</i>	
Fl.-St. anteilig 2836, 2837		
Herrmann, Regine	<i>Herrmann Regine</i>	
Herrmann, Thomas	<i>Herrmann Thomas</i>	
Fl.-St. 3055		
Nickel, Irina	<i>Nickel Irina</i>	
Nickel, Witali	<i>Nickel Witali</i>	
Fl.-St. 3061		
Stadt Dinkelsbühl		
Entwurfsplanung	Genehmigungsplanung	Ausführungsplanung
gez.: 29.01.2015	Änderung vom	
Plan-Nr.: 9	Maßstab: 1 : 100	
Bauteil:	Ansichten Ost, West	Unterschrift: <i>Pfeiffer</i> Bauunternehmen Pfeiffer