


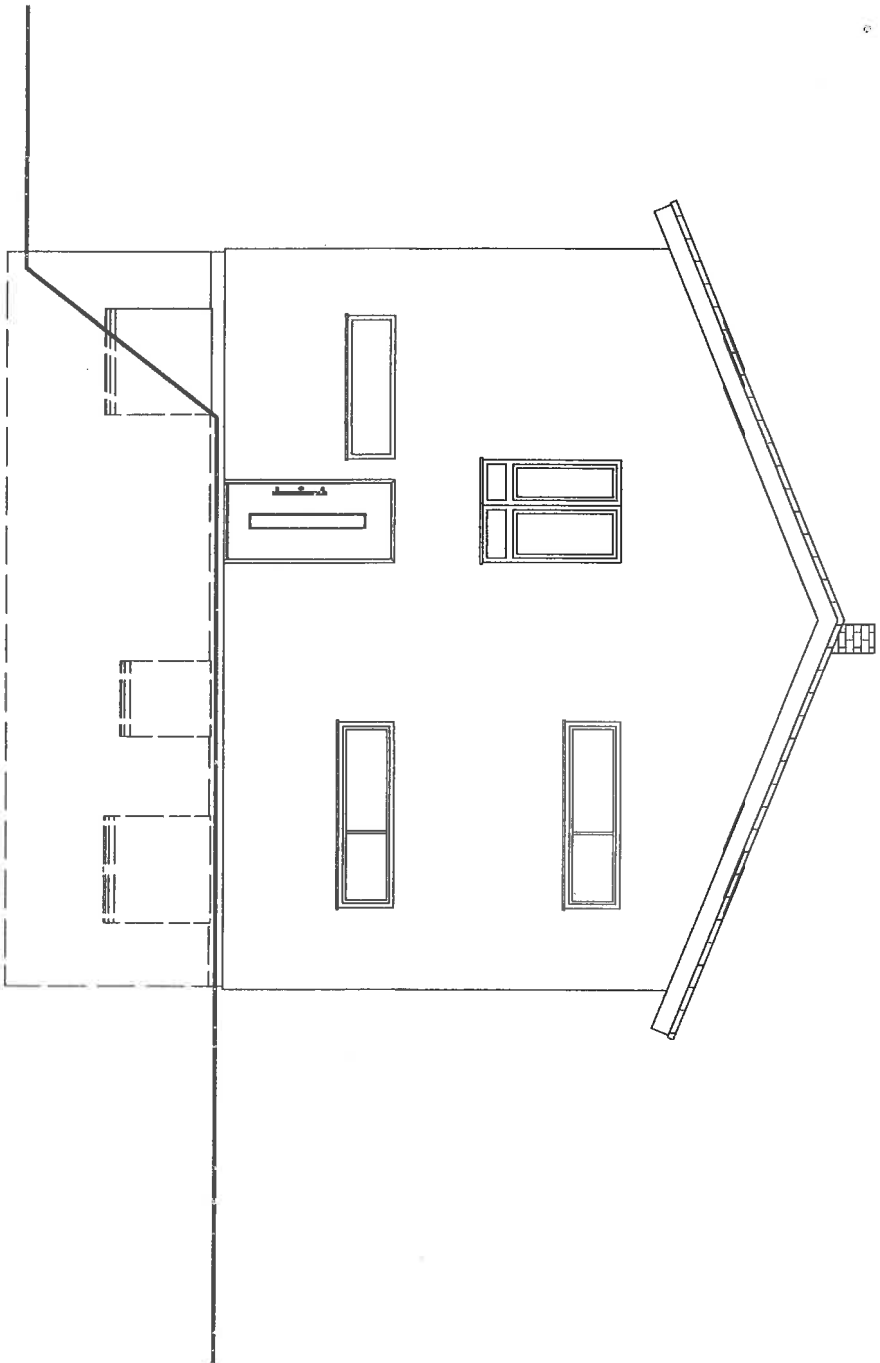


Bauvorhaben:
Keitel - Egger

Bauherr:
**Manuel Keitel Angela Egger
Radwang 5
91550 Dinkelsbühl**

keitel_manuel@freenet.de
Planung und Ausführung:

Planung und Ausführung:
Maßstab 1:100 Datum: 10.02.2015
Unterschrift:

Bauherr: Angela Egger
Entwurfsverfasser: Georg Spielhaupler

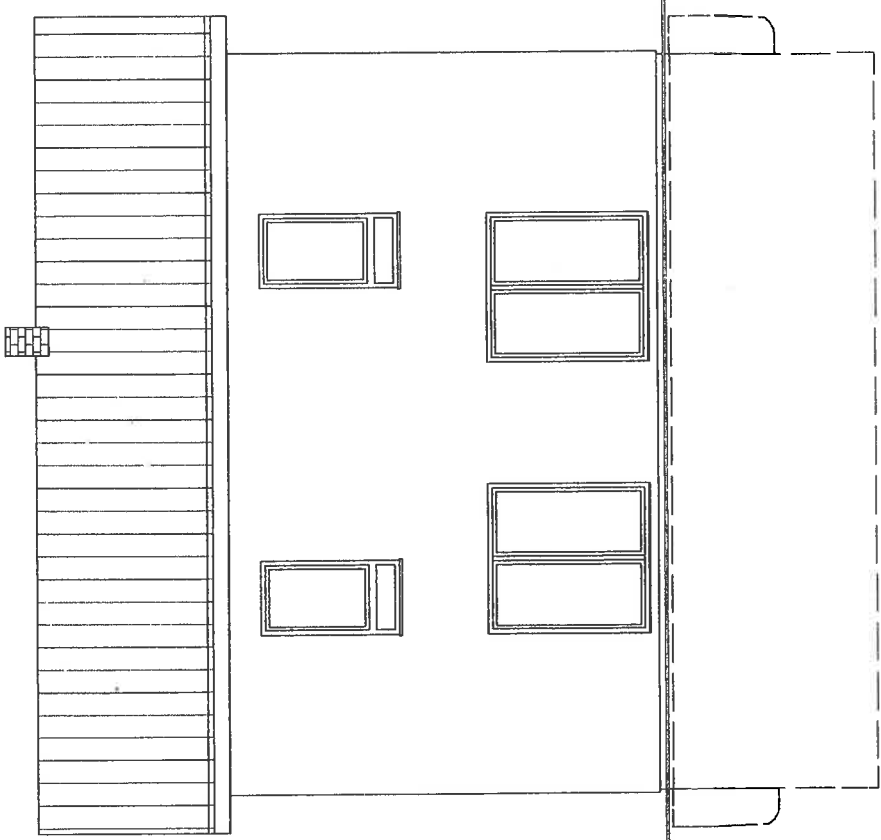

Bauvorhaben:
Keitel - Egger

Bauherr:
**Manuel Keitel Angela Egger
Radwang 5
91550 Dinkelsbühl**

keitel_manuel@freenet.de
Planung und Ausführung:



Planung und Ausführung:

Maßstab 1:100 Datum: 10.02.2015
Unterschrift:

Bauherr: Angela Egger
Entwurfsverfasser: Georg Spielhaupler

Handwritten signature.