

**ANTRAG AUF BAUGENEHMIGUNG
UND NUTZUNGSÄNDERUNG**

**Umnutzung von Gewerberäumen
(bisher Sonnenstudio)
und Umbau zu einer Wohnung**

im Wohn- und Geschäftshaus
Wörnitzstr. 8, 91550 Dinkelsbühl,
Flur-Nr. 832

ANSICHT VON NORD

Maßstab 1 : 100

Bauherr:

Dieter Bidlingmaier
Bechhofener Str. 7, 91550 Dinkelsbühl

Nachbarn:



Wörnitzstr. 6 / Flur-Nr. 834:
Wiesinger

Wörnitzstr. 2 / Flur-Nr. 827:
Schürlein

Entwurfsverfasser:

Martin Schemm, Dipl.-Ing. Univ., Architekt
Nördlinger Str. 60, 91550 Dinkelsbühl,
Tel. 09851/55 47 57, m.schemm@t-online.de

Dinkelsbühl, 03.03.2015

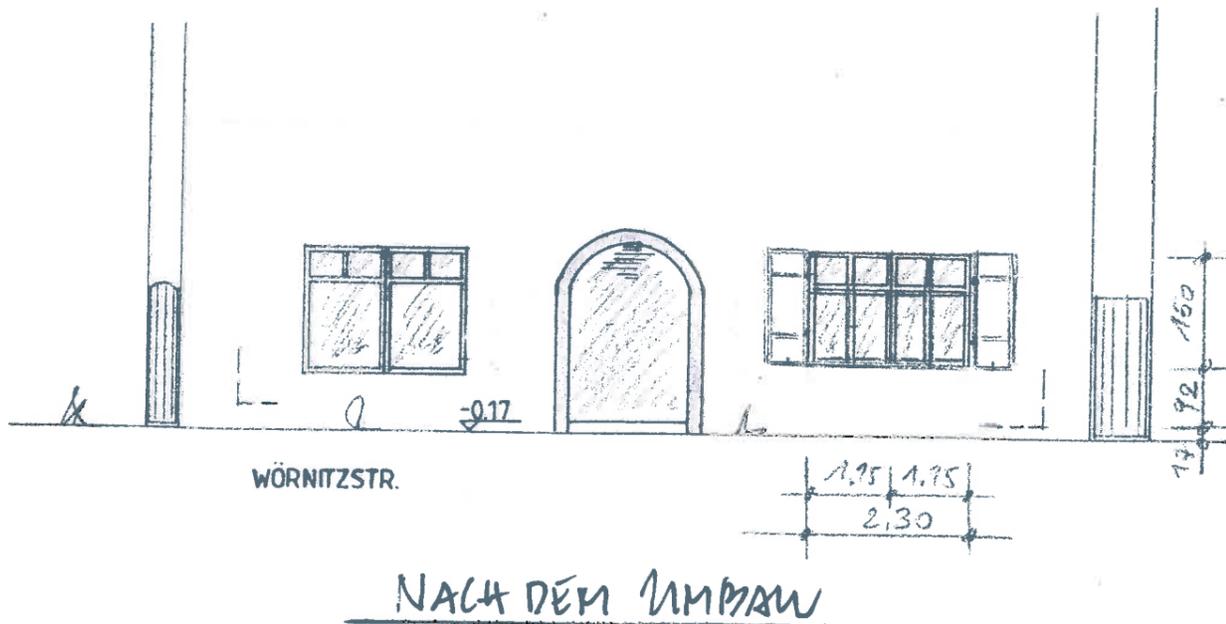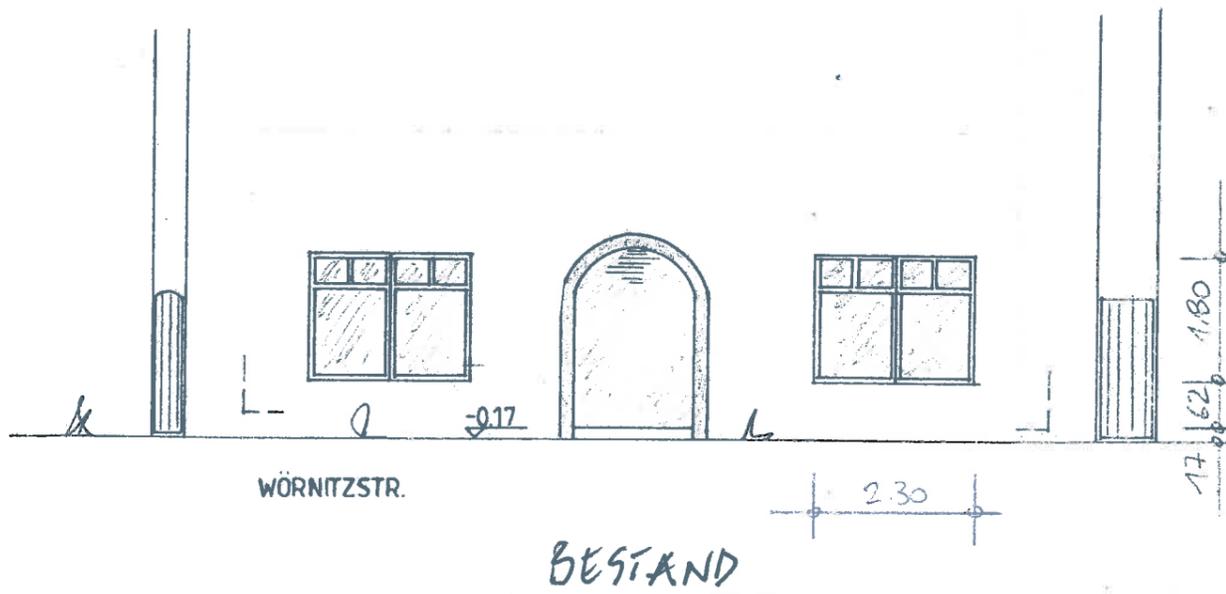

BESTAND

ANSICHT VON NORD