

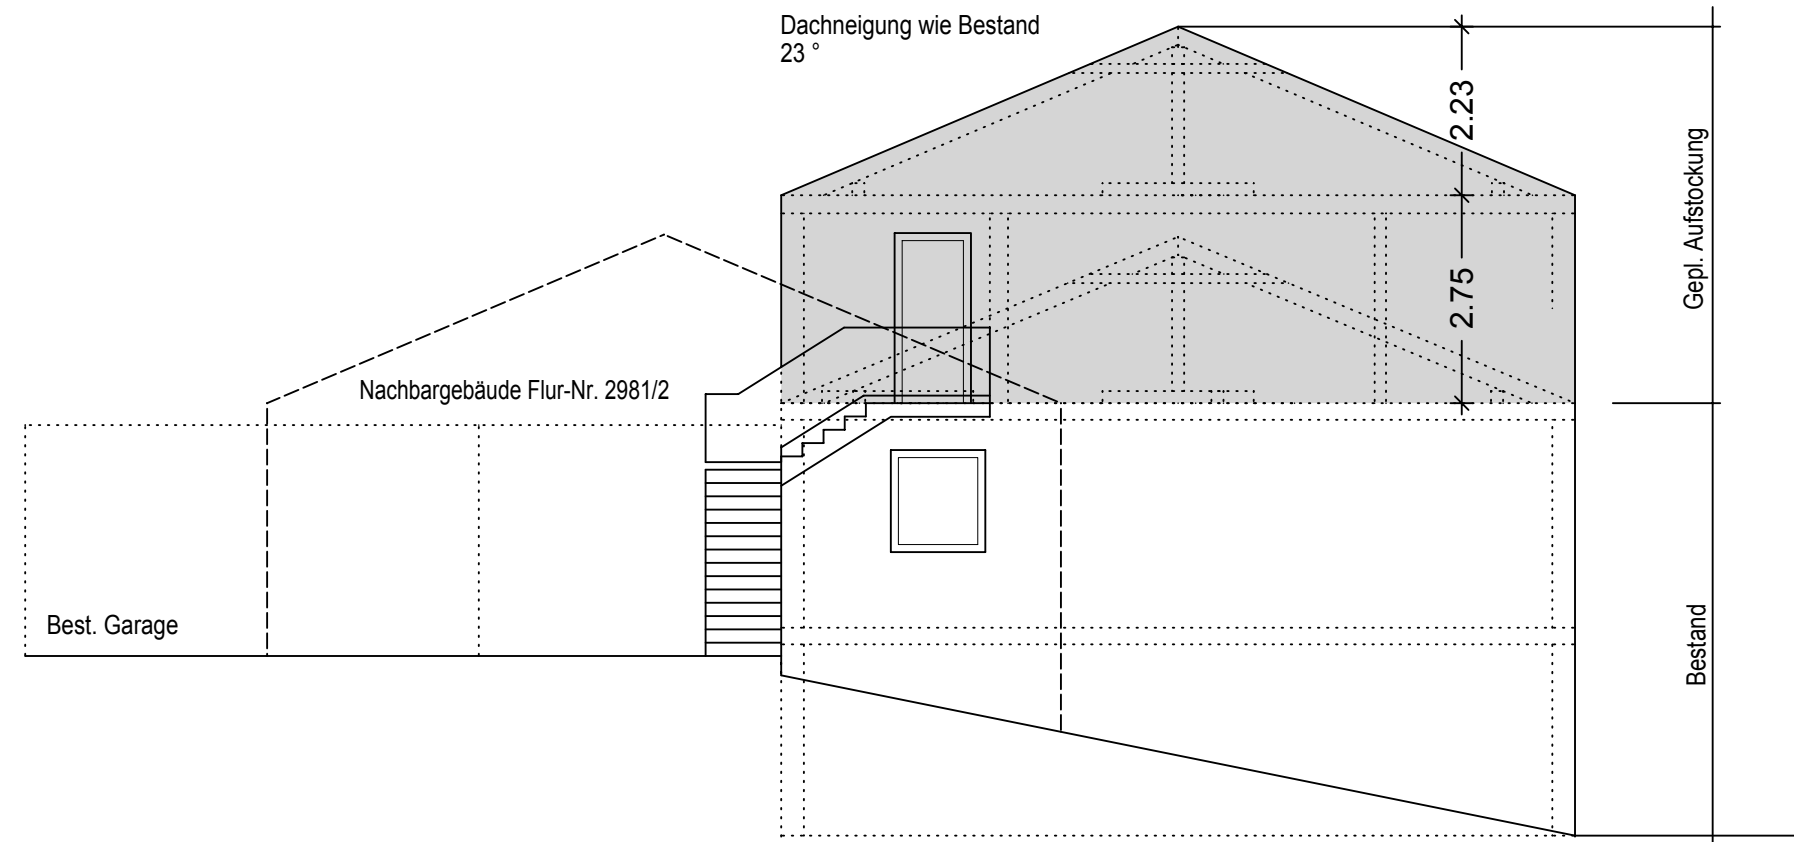


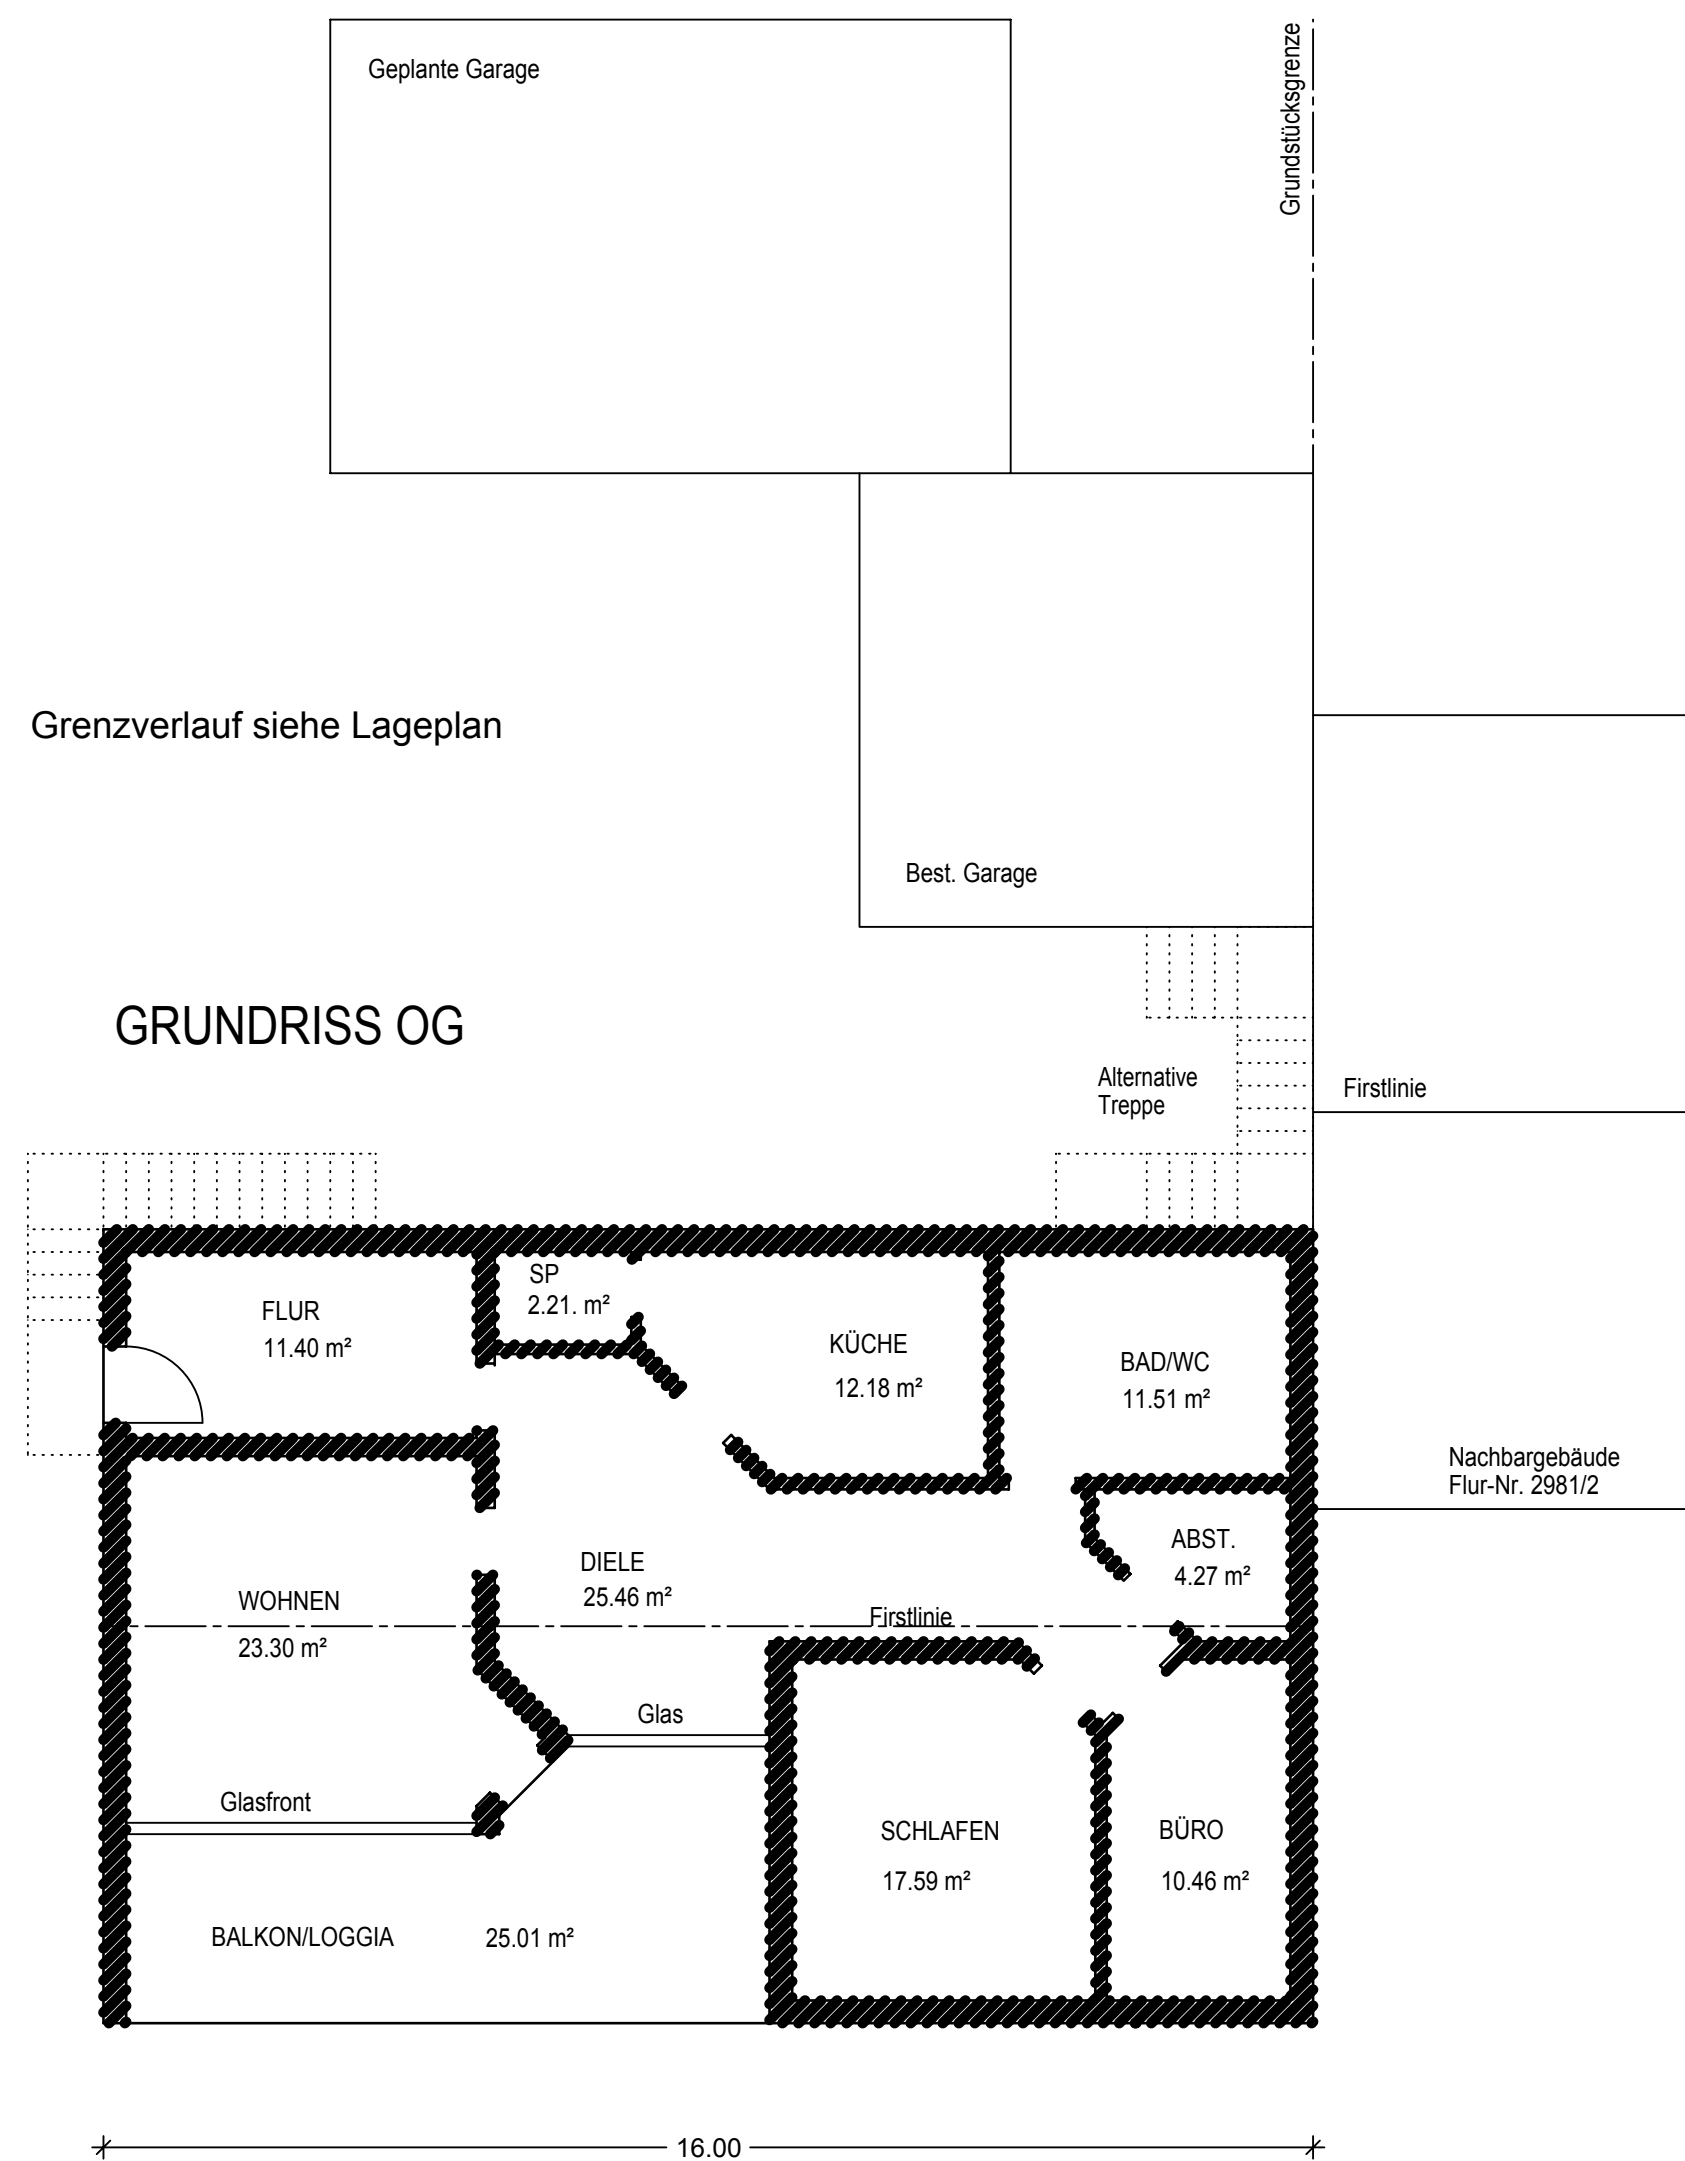

ANSICHT VON WESTEN

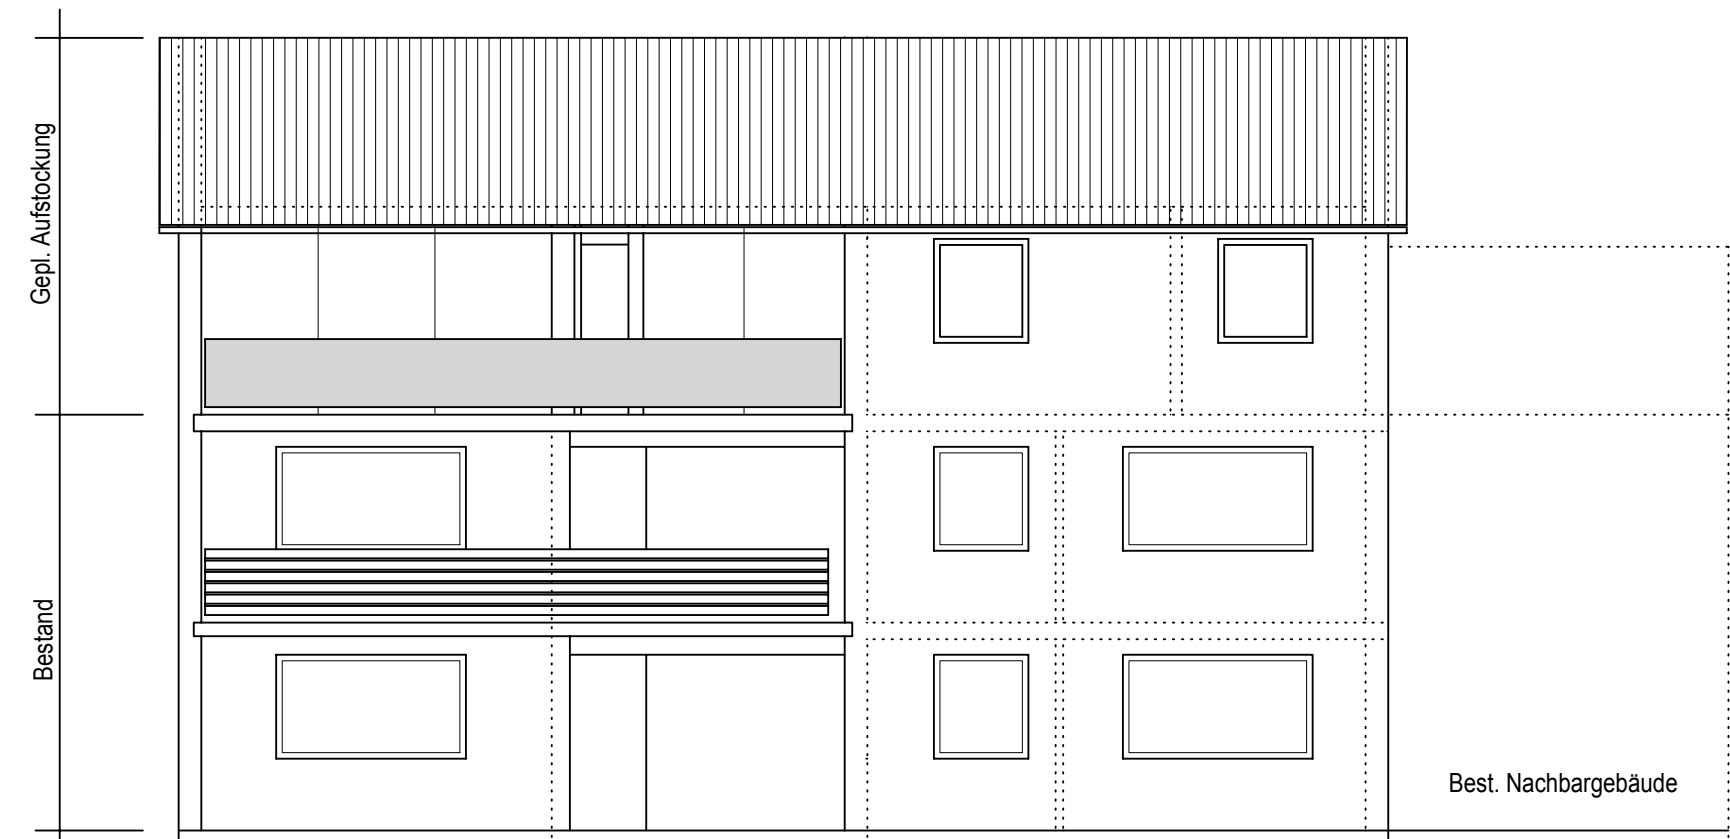

ANSICHT VON SÜDEN

Bauvoranfrage

Projekt:
Aufstockung des best. Wohngebäudes und
Errichtung einer Doppelgarage auf Flur-Nr. 2981/1
Gademannstraße 79, 91550 Dinkelsbühl

Nachbarn:

Planinhalt:
Grundriss Obergeschoss
Ansichten Süden/Westen - M = 1:100

Planung:
Bautechnisches Büro - Zeichenbüro Rudolf Weigel
Muckenbrunnlein 23 a 91550 Dinkelsbühl
Tel. 09851/2440 E-Mail: weigeldkb@t-online.de
Dinkelsbühl, 23.04.2015

