


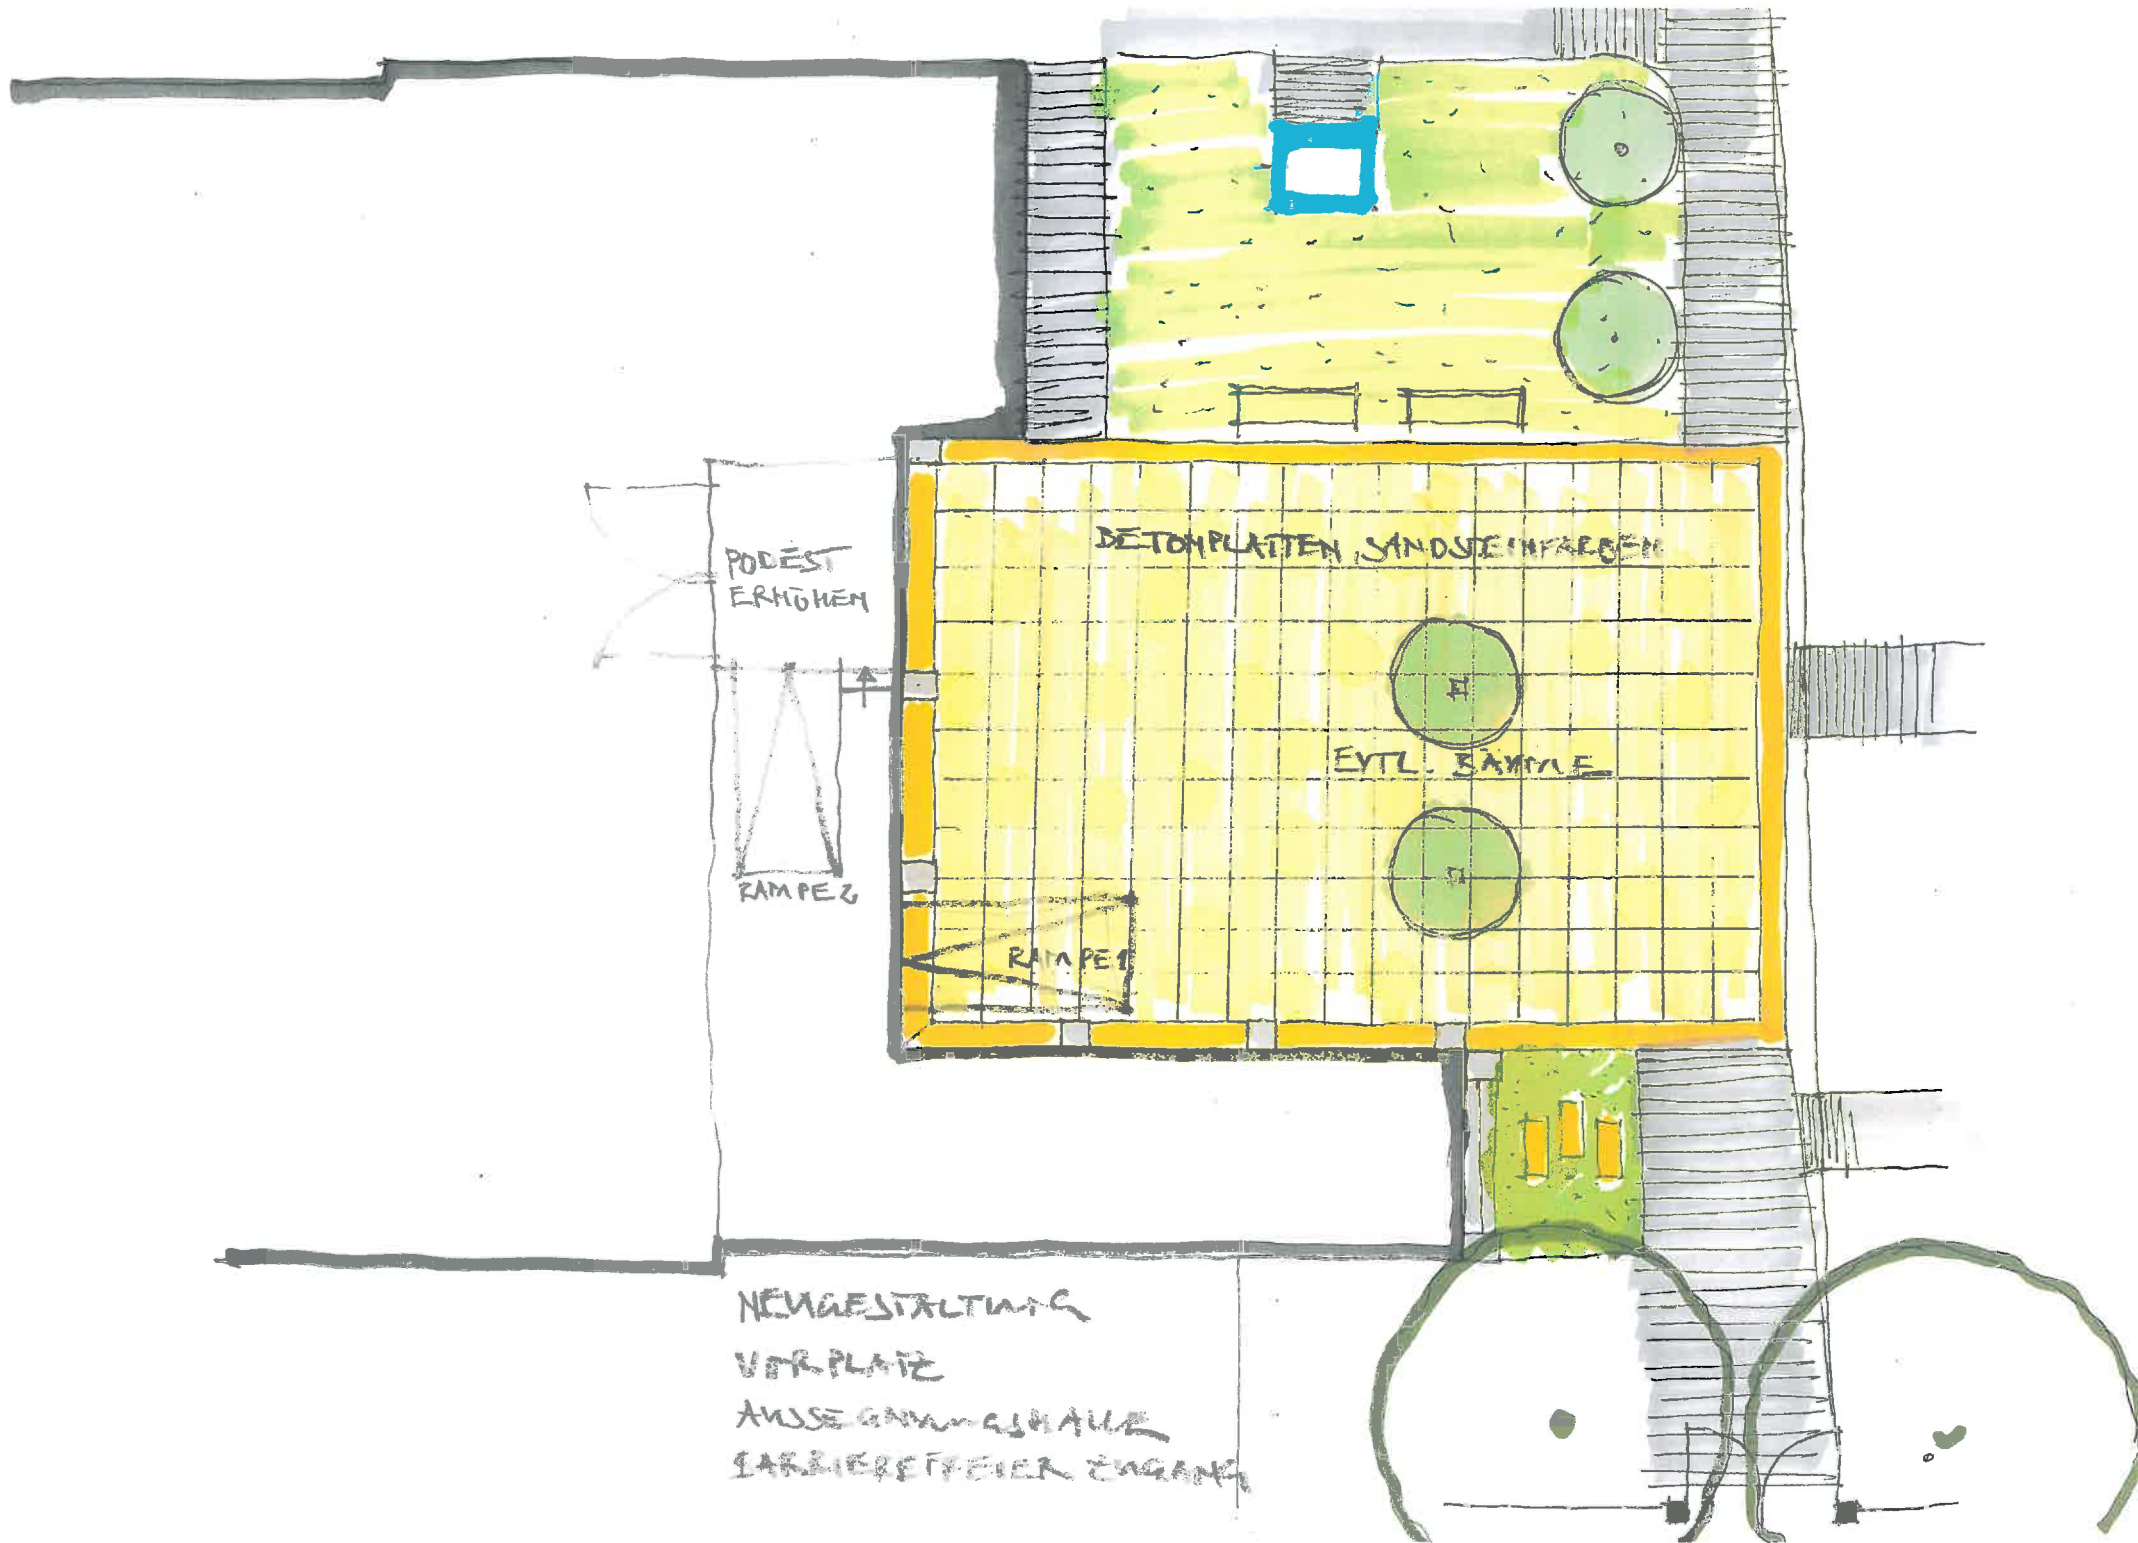

PODEST
ERHÖHEN

DECKENPLATTEN SANDSTEINFARBEN

EYTL. SAMMEL

RAMPE 2

RAMPE 1

NEUGESTALTUNG
VORPLATZ
AUSSENGANGSHAUSE
BARBIEREFFEIER ZUGANG

