


Planbezeichnung:
Übersicht Grundstücke mit Bebauung und Entwässerung Teil 1

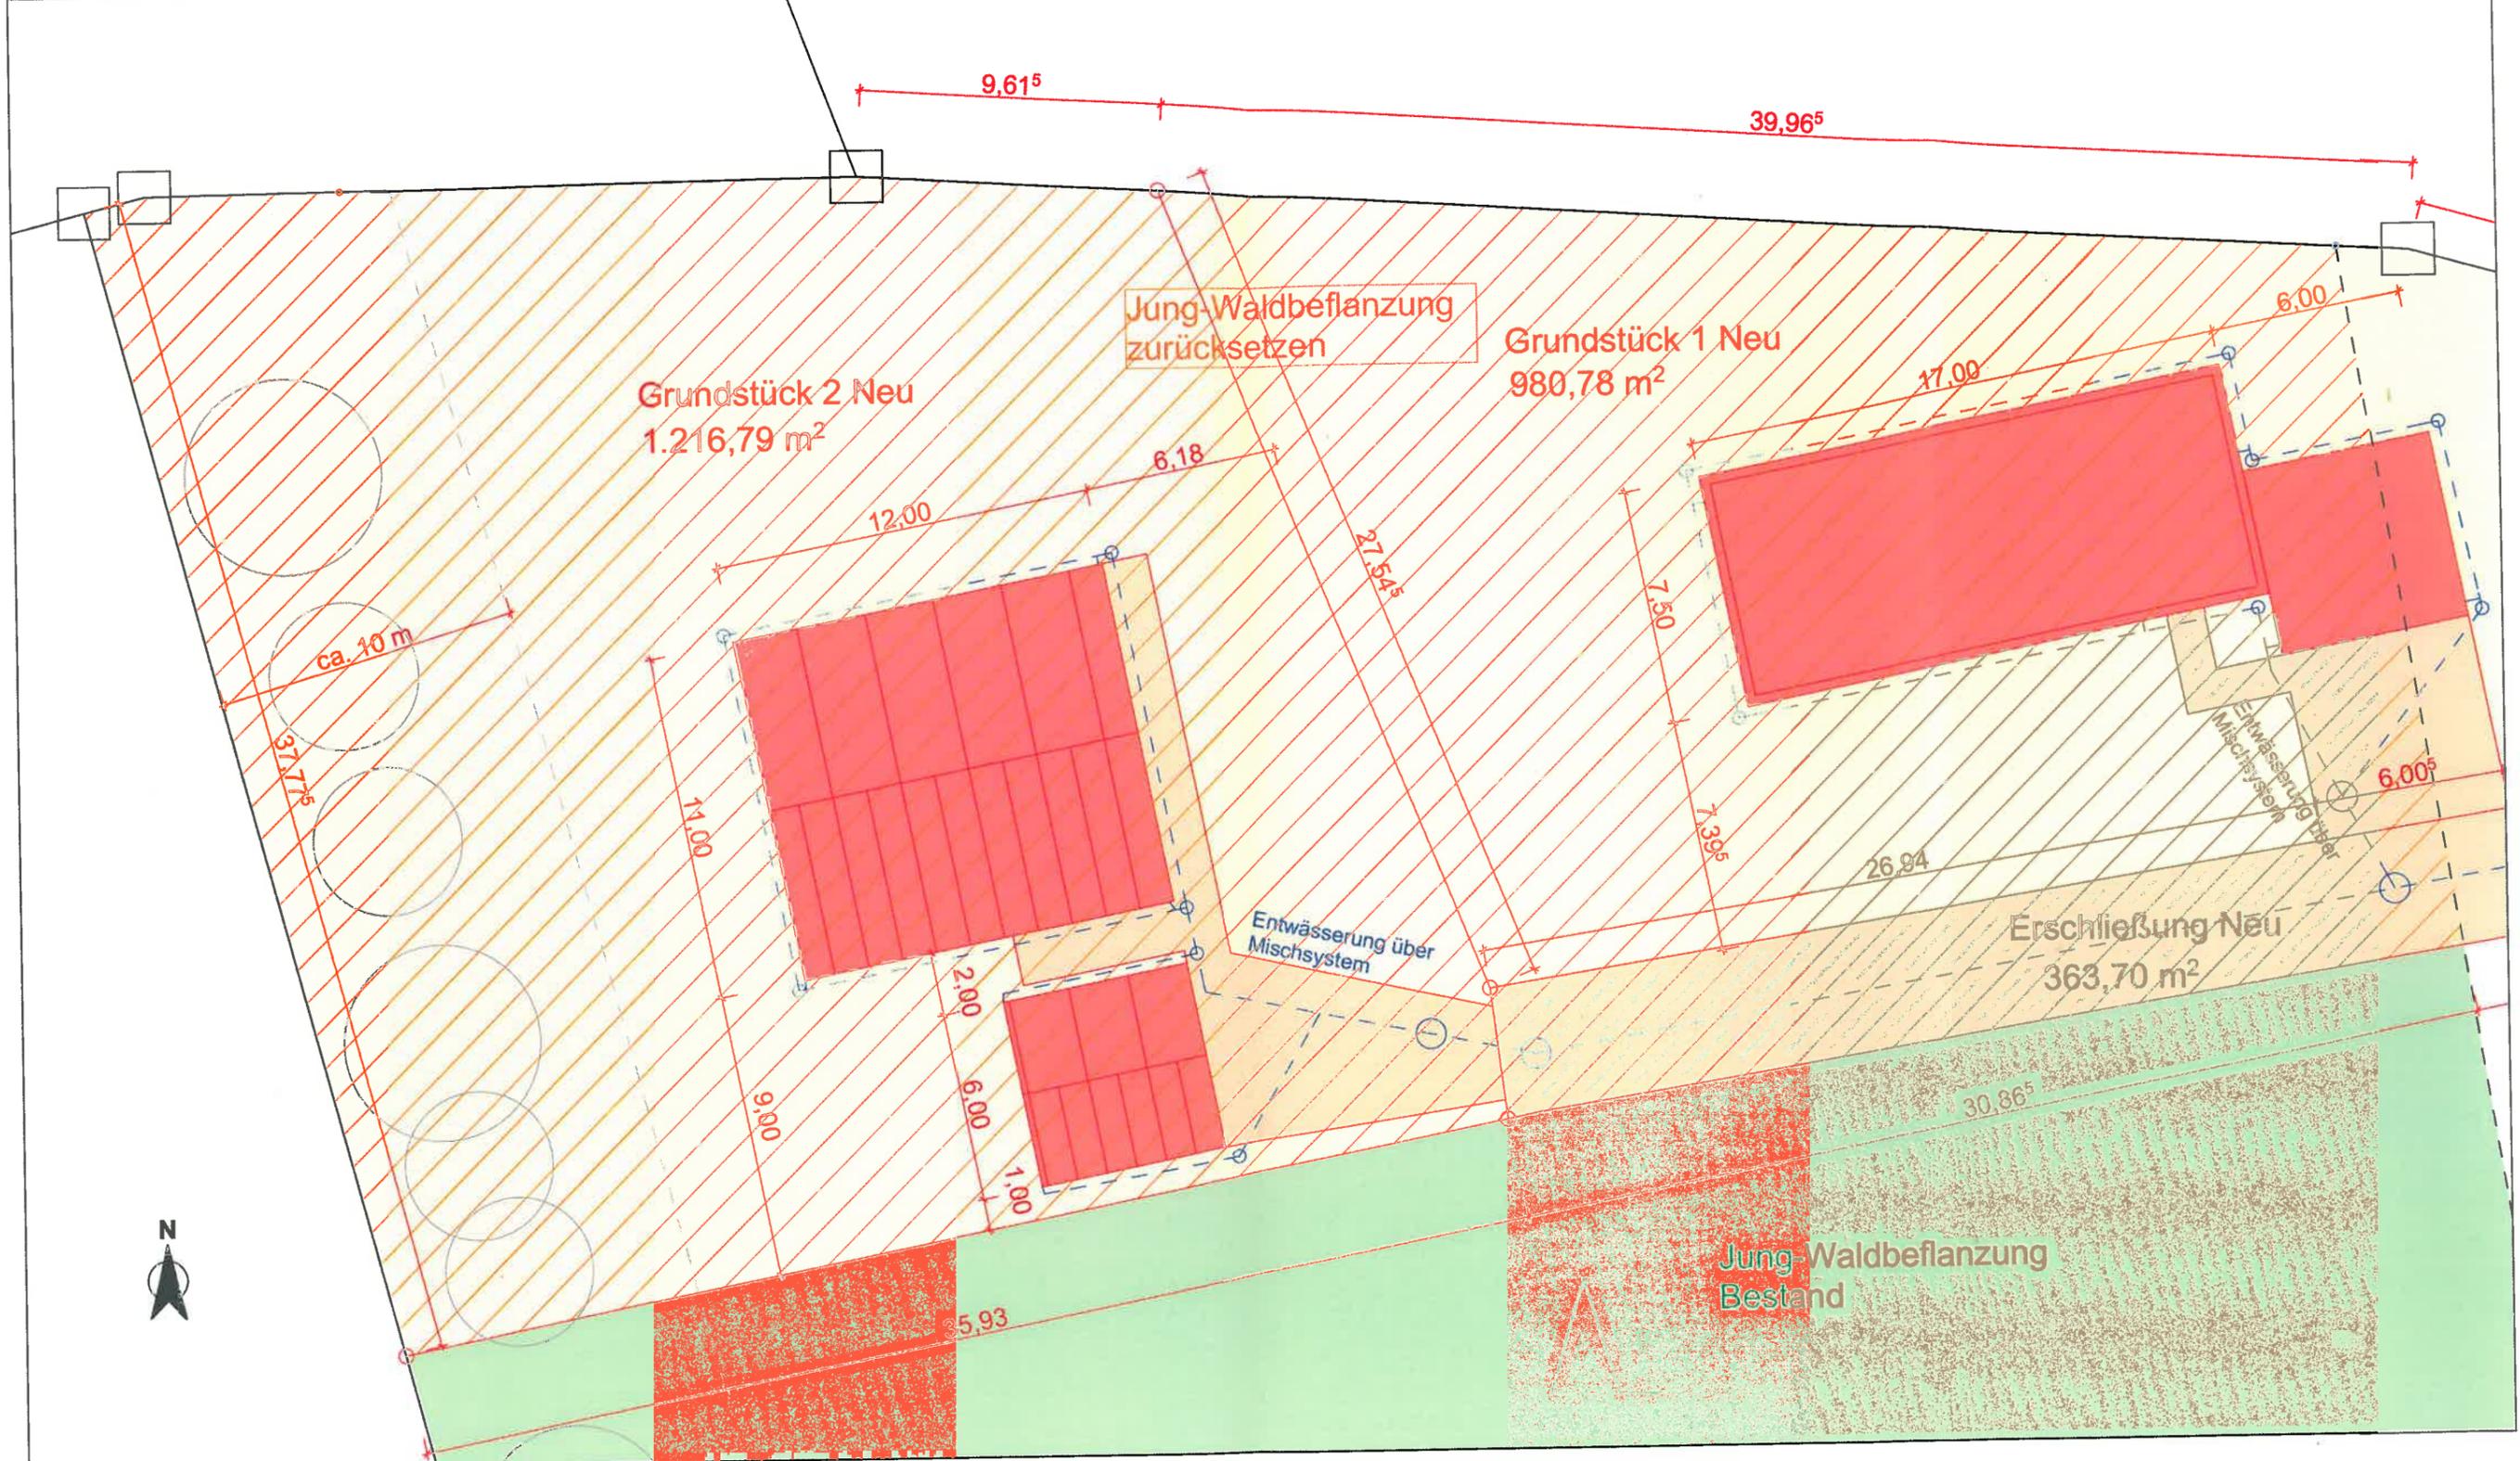

Bauvoranfrage:
Neubau von 2 Einfamilienhäusern
mit Garage

Maßstab: 1:200

Datum: 13.04.2015

Bauherr:
Peter Geppert
Weidelbach 14
91550 Dinkelsbühl

Geppert

Entwurfsverfasser:
Alexander Geppert
Architekt B.A.
Dönersberg 3
91550 Dinkelsbühl

A. Geppert