


Kreis: Ansbach
Gemeinde: Dinkelsbühl
Gemarkung: Dinkelsbühl

L A G E P L A N

- zeichnerischer Teil -

M 1:500

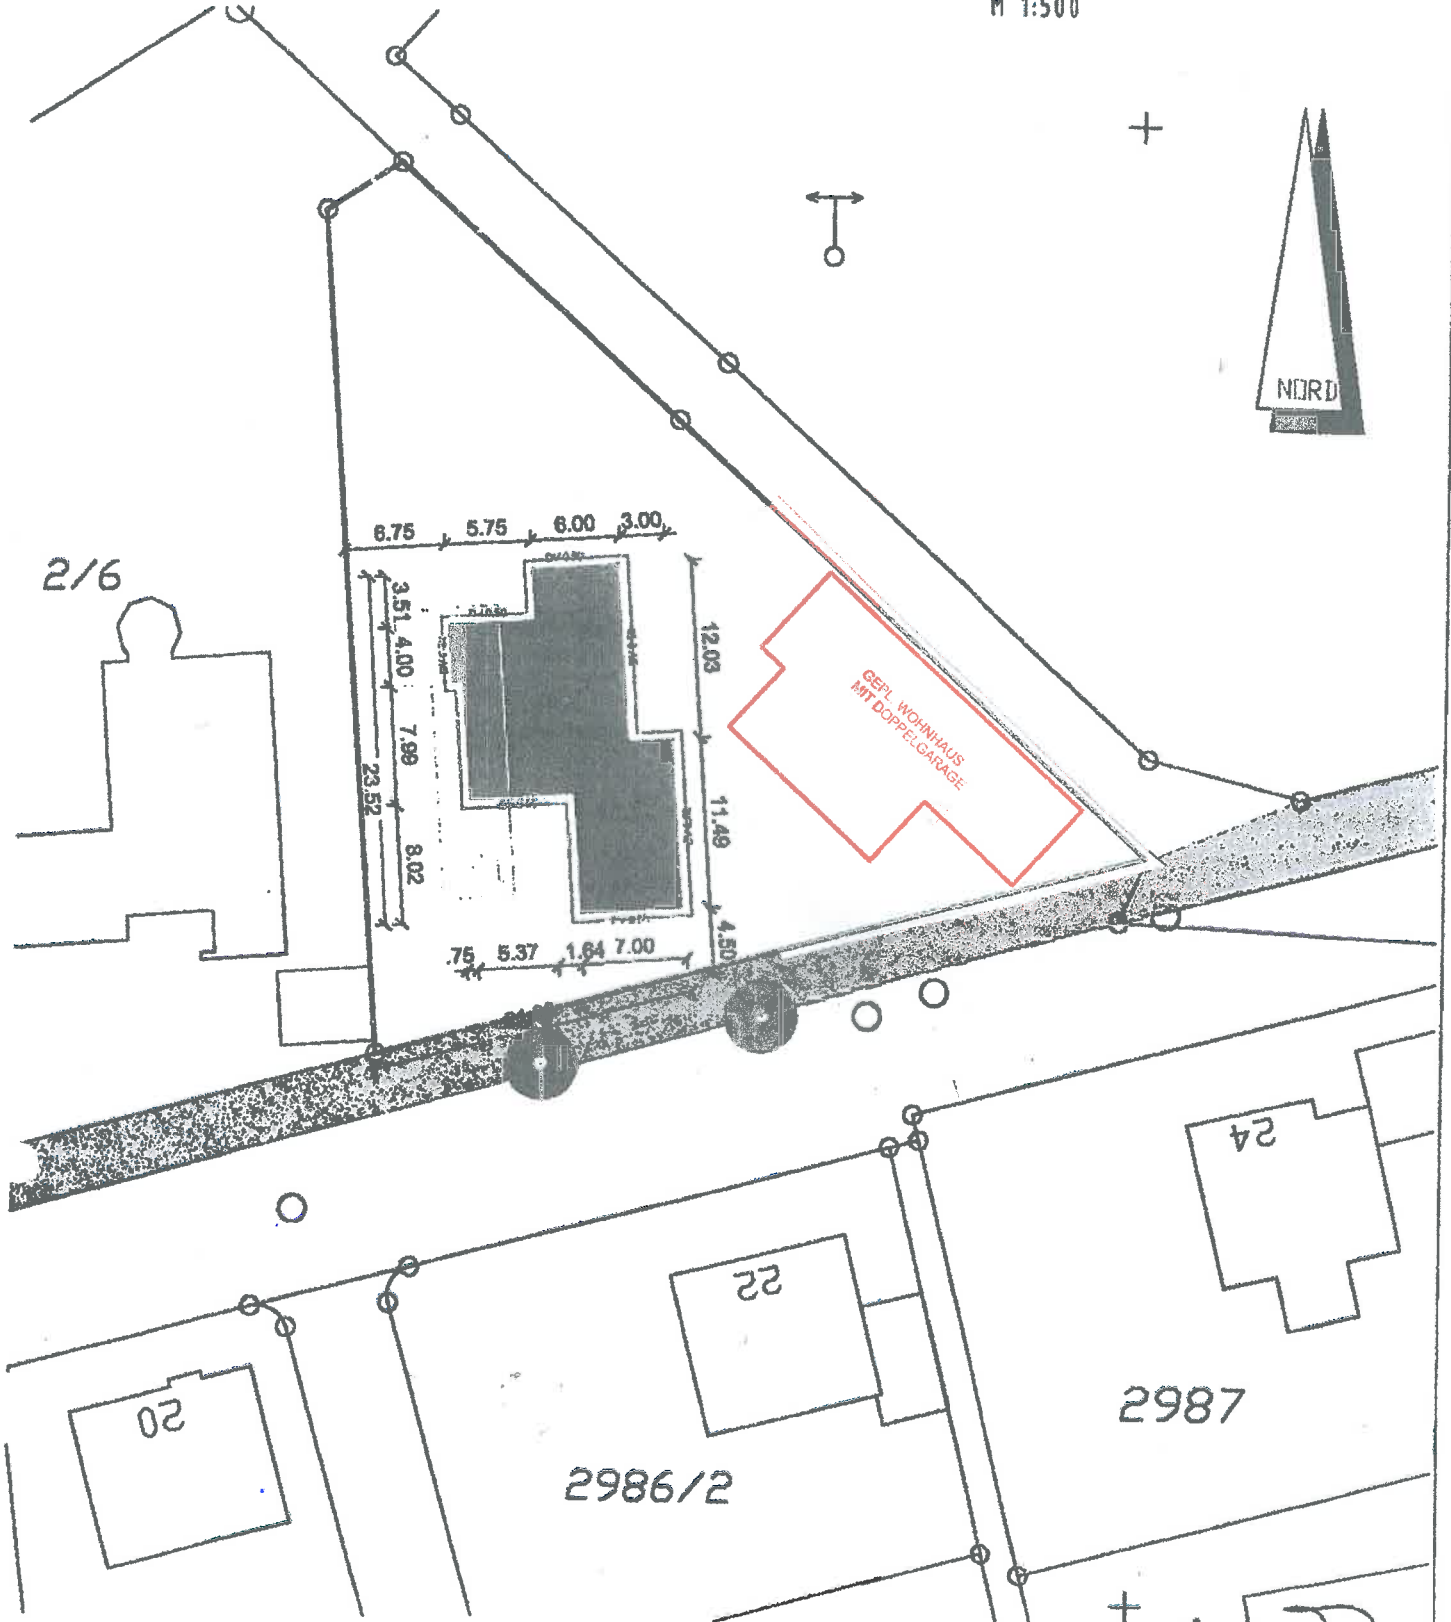

architektur / solar / projektmanagement

WALTER
konzept

KILLINGEN
73479
TELEFON:
TELEFAX:

ST. MARTINUSSTR. 3
ELLWANGEN
07965 / 80090
07965 / 800910



Eingetragen Killingen

17.02.2014
der Planverfasser

architekt
inhaber: Hans-Walter
St.-Martinus-Str. 3
Tel. 07965

[Signature]

Anerkannt Neunheim
17.02.2014
der Bauherr

[Signature]