



Vermessungsamt Ansbach

Dollmannstraße 56  
91522 Ansbach

# Auszug aus dem Liegenschaftskataster


Flurkarte 1 : 1000  
zur Bauvorlage nach § 7 Abs. 1 BauVorIV  
Erstellt am 15.05.2015

Flurstück: 650  
Gemarkung: Dinkelsbühl

Gemeinde: Dinkelsbühl  
Kreis: Ansbach  
Regierungsbezirk: Mittelfranken

5438146

4377402

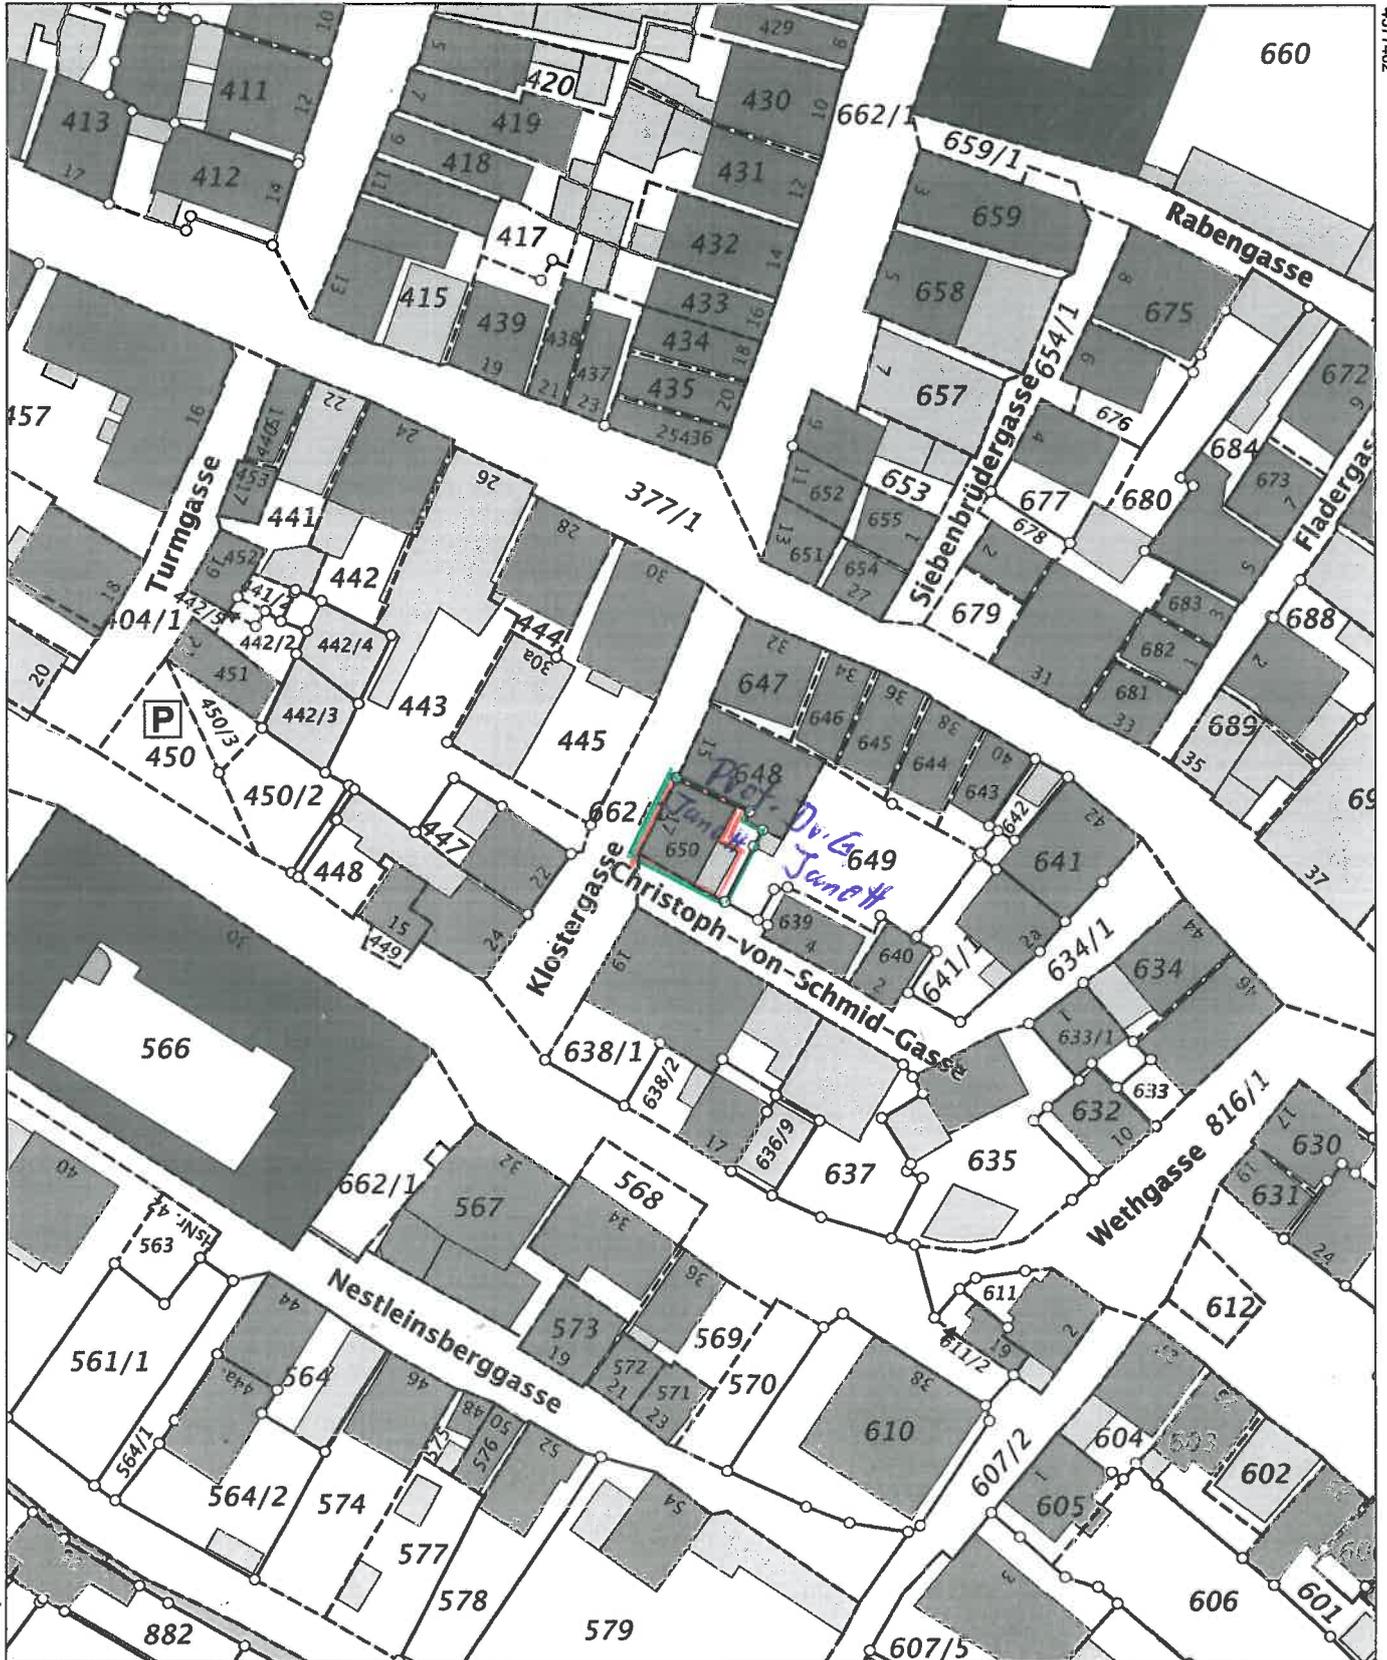

4377222

5437926

Maßstab 1:1000  Meter

Vervielfältigung nur in analoger Form für den eigenen Gebrauch.  
Zur Maßentnahme nur bedingt geeignet.

Am 01.05.2015, Großhandl.  
und  
