


Bild 1/1: Plan Terasse.jpg

Plz
kurt
20 Si

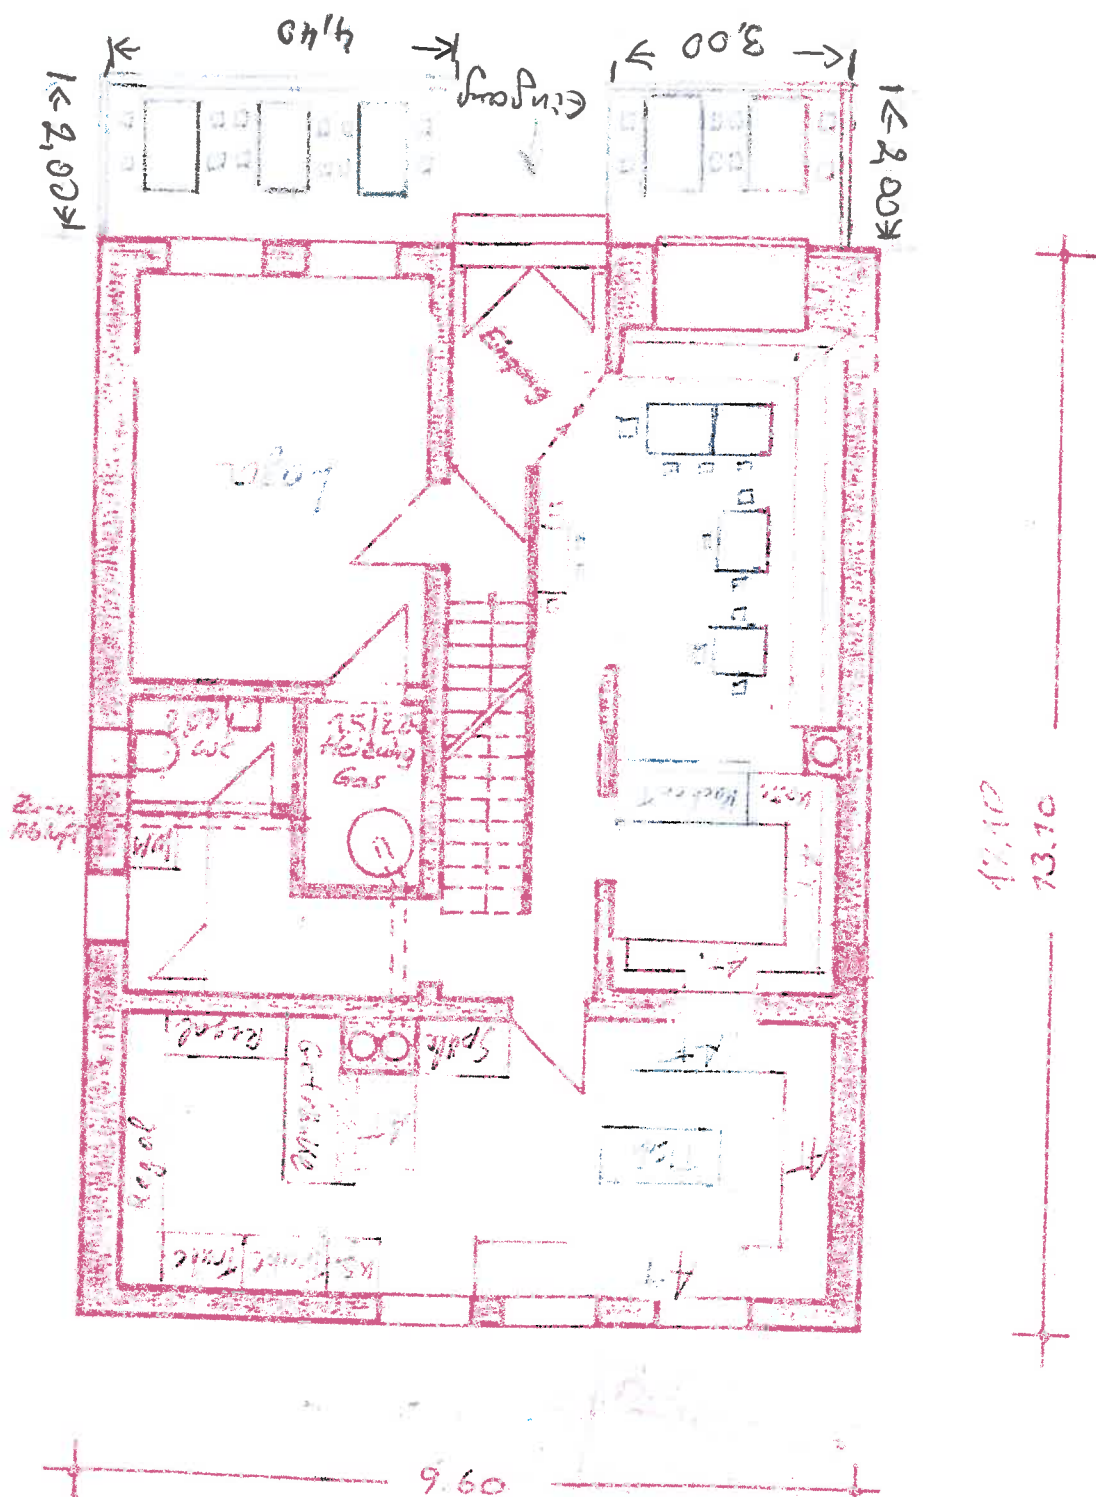

geplante Änderung 1:100

Erdgeschoß

< Zurück

Vor >

Zu Bild wechseln: v

Drehen

Speichern

Schließen