


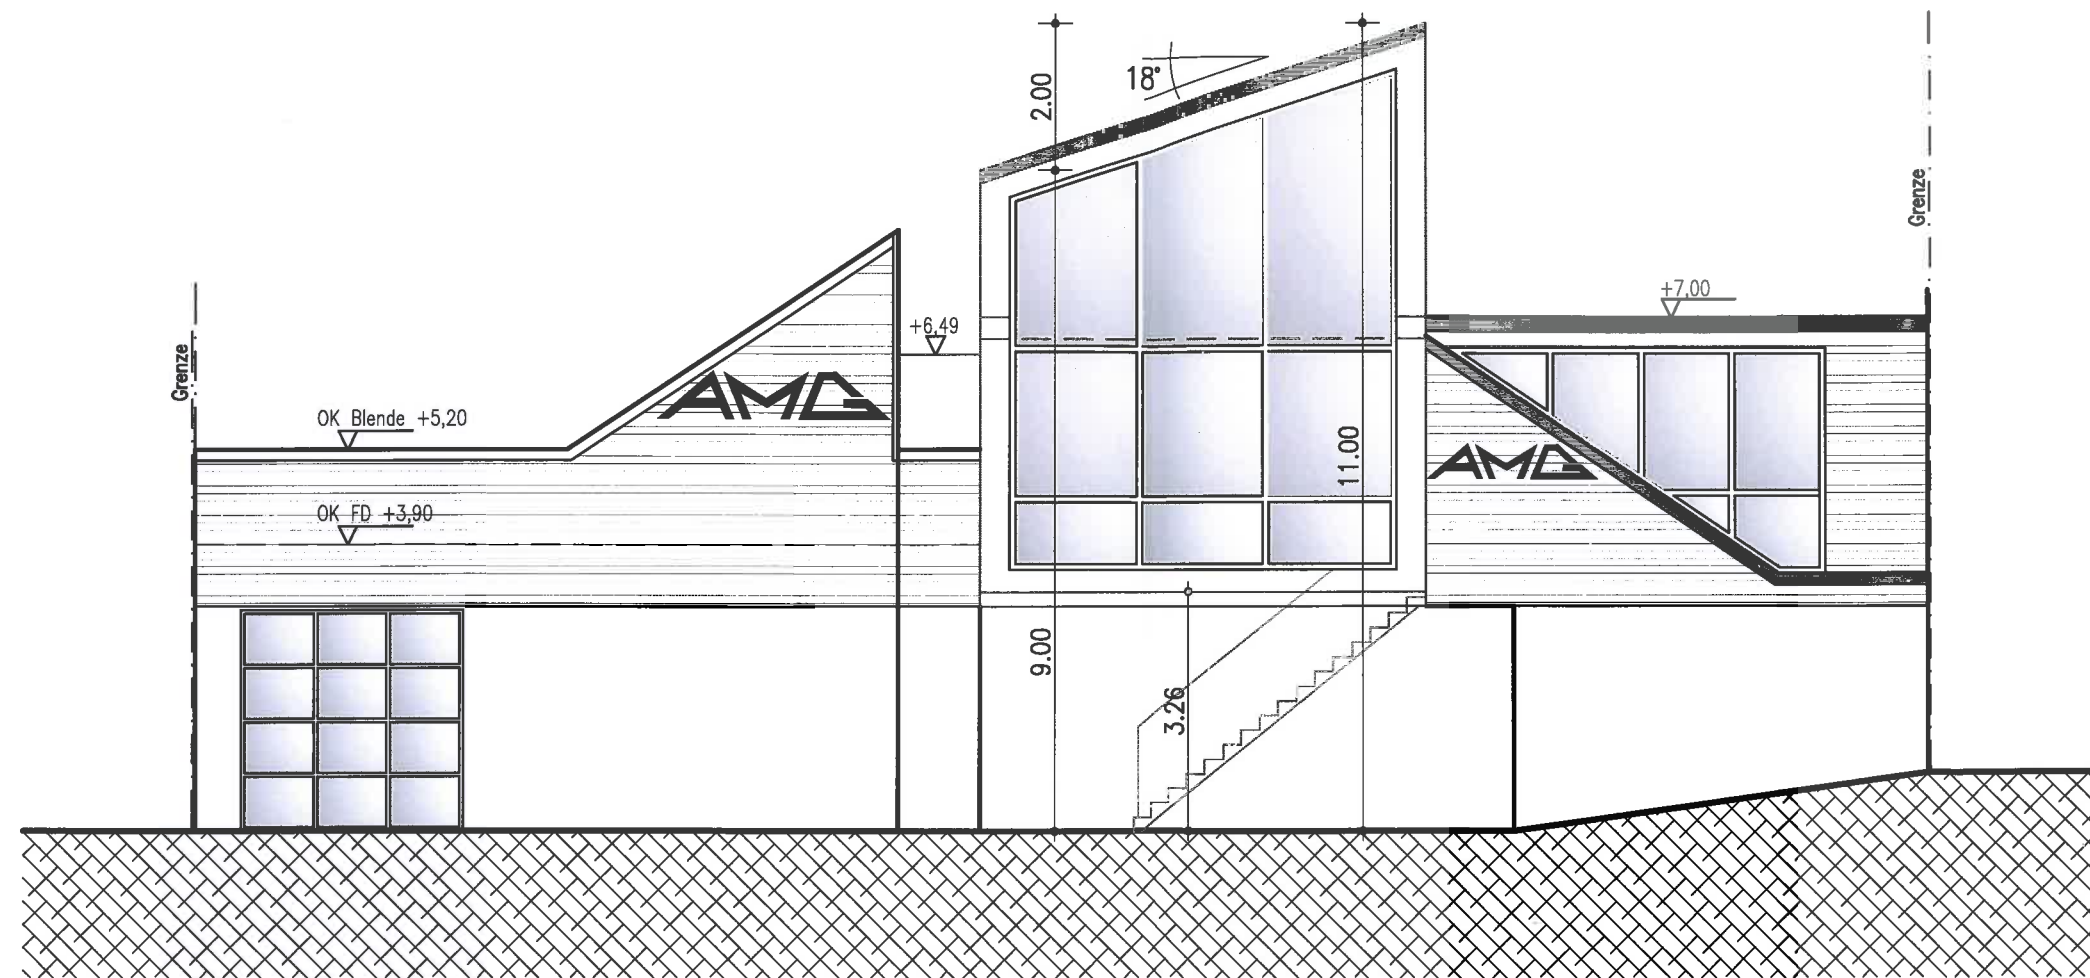

Ansicht Süd - West

Bauvorhaben :		Bauherr :	Architekt:
Neubau Ausstellungsraum Feuchtwanger Str. 2 Dinkelsbühl		Martin Gentner, AMG-Impex Geranienstr. 3 73479 Ellwangen-Pfahlheim	Joachim Müller Am Ölgraben 6 91717 Wassertrüdingen Tel.: 09832/708230
Bauteil: Süd-West	Maßstab: 1 : 100	Datum : 28.05.2015	Gezeichnet: kk