



Schnitt 1-1

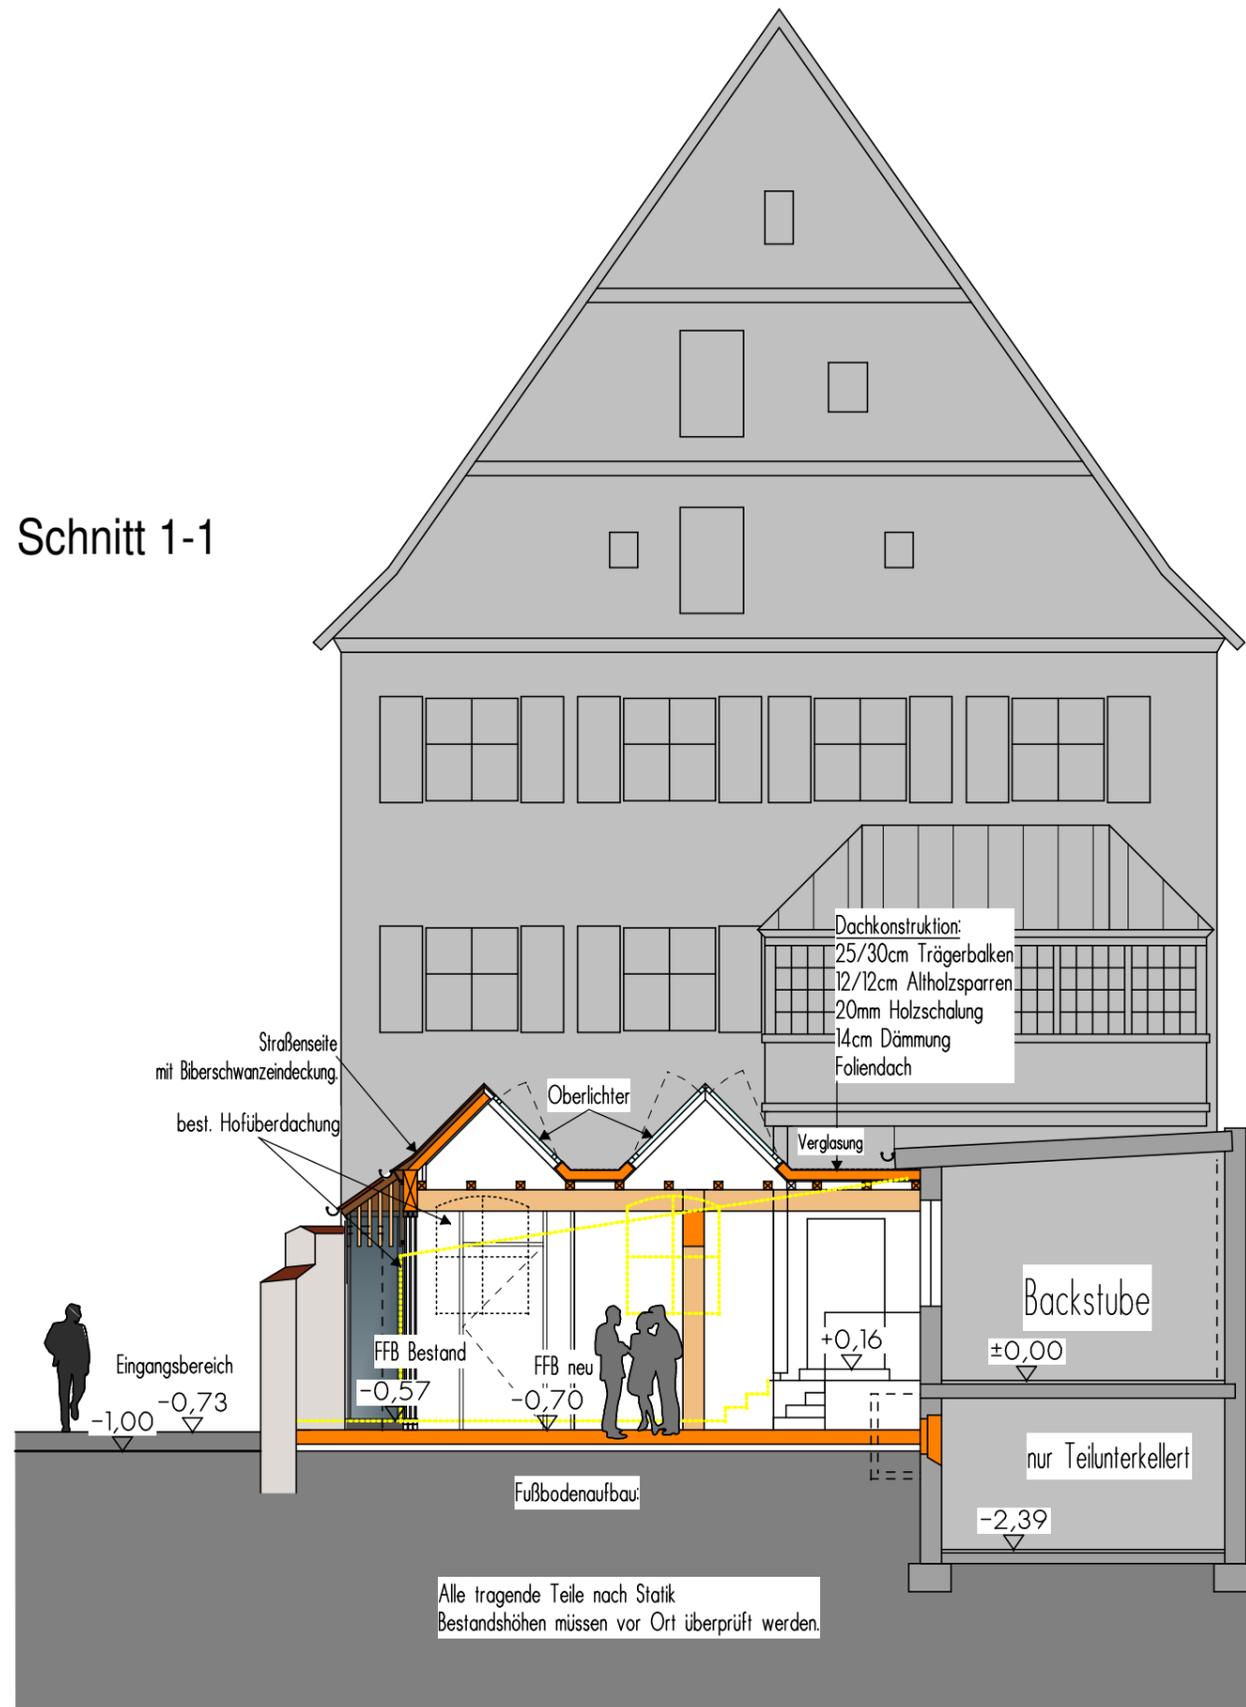

Schnitt 2-2

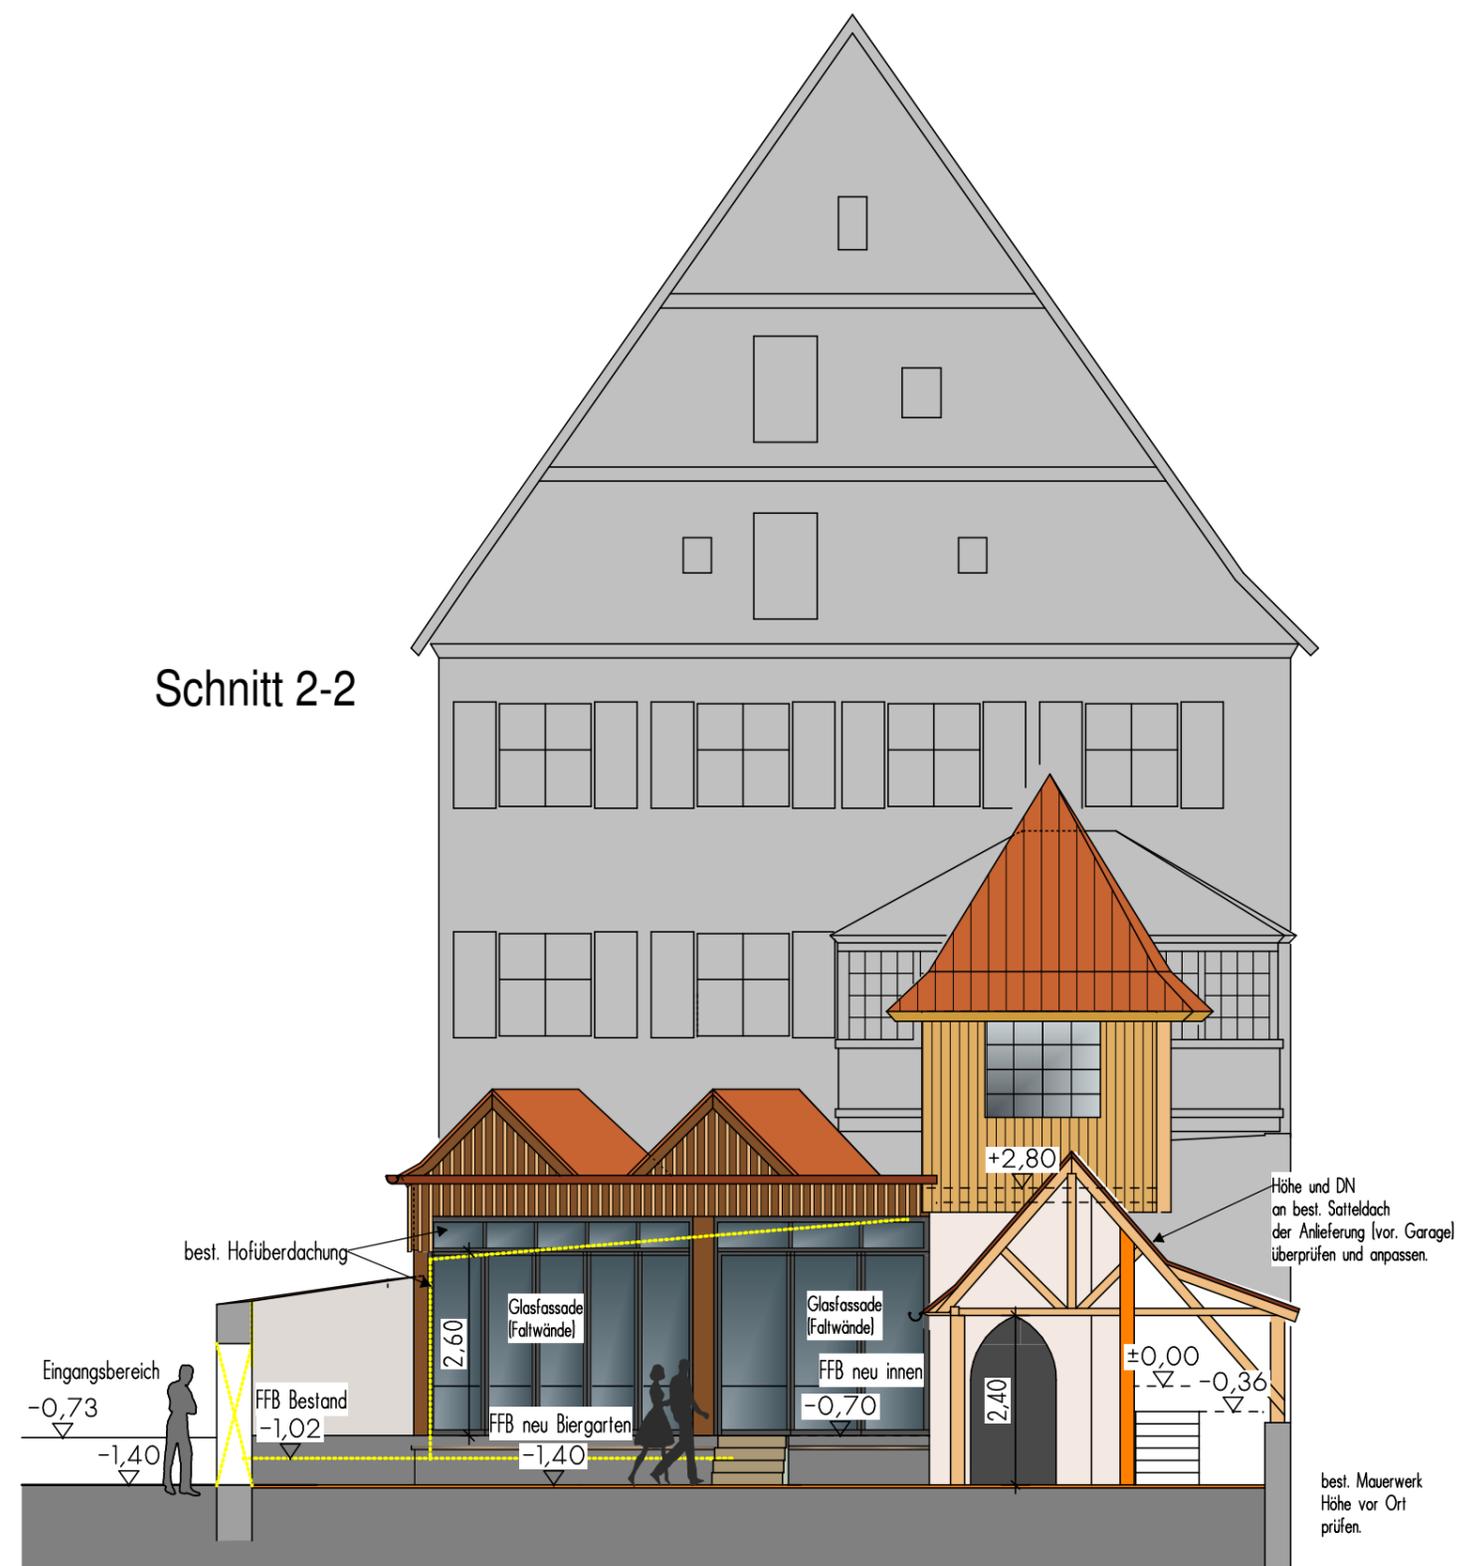

Alle tragende Teile nach Statik  
Bestandshöhen müssen vor Ort überprüft werden.

BV: Meiser, Cafe Dinkelsbühl  
 Schnitte M. 1:100  
 Datum: 13.07.2015  
 Matthias Weinrich  
 Freier Architekt und Stadtplaner  
 Wilhelmstraße 9, 74564 Crailsheim