



Schnitt 1-1

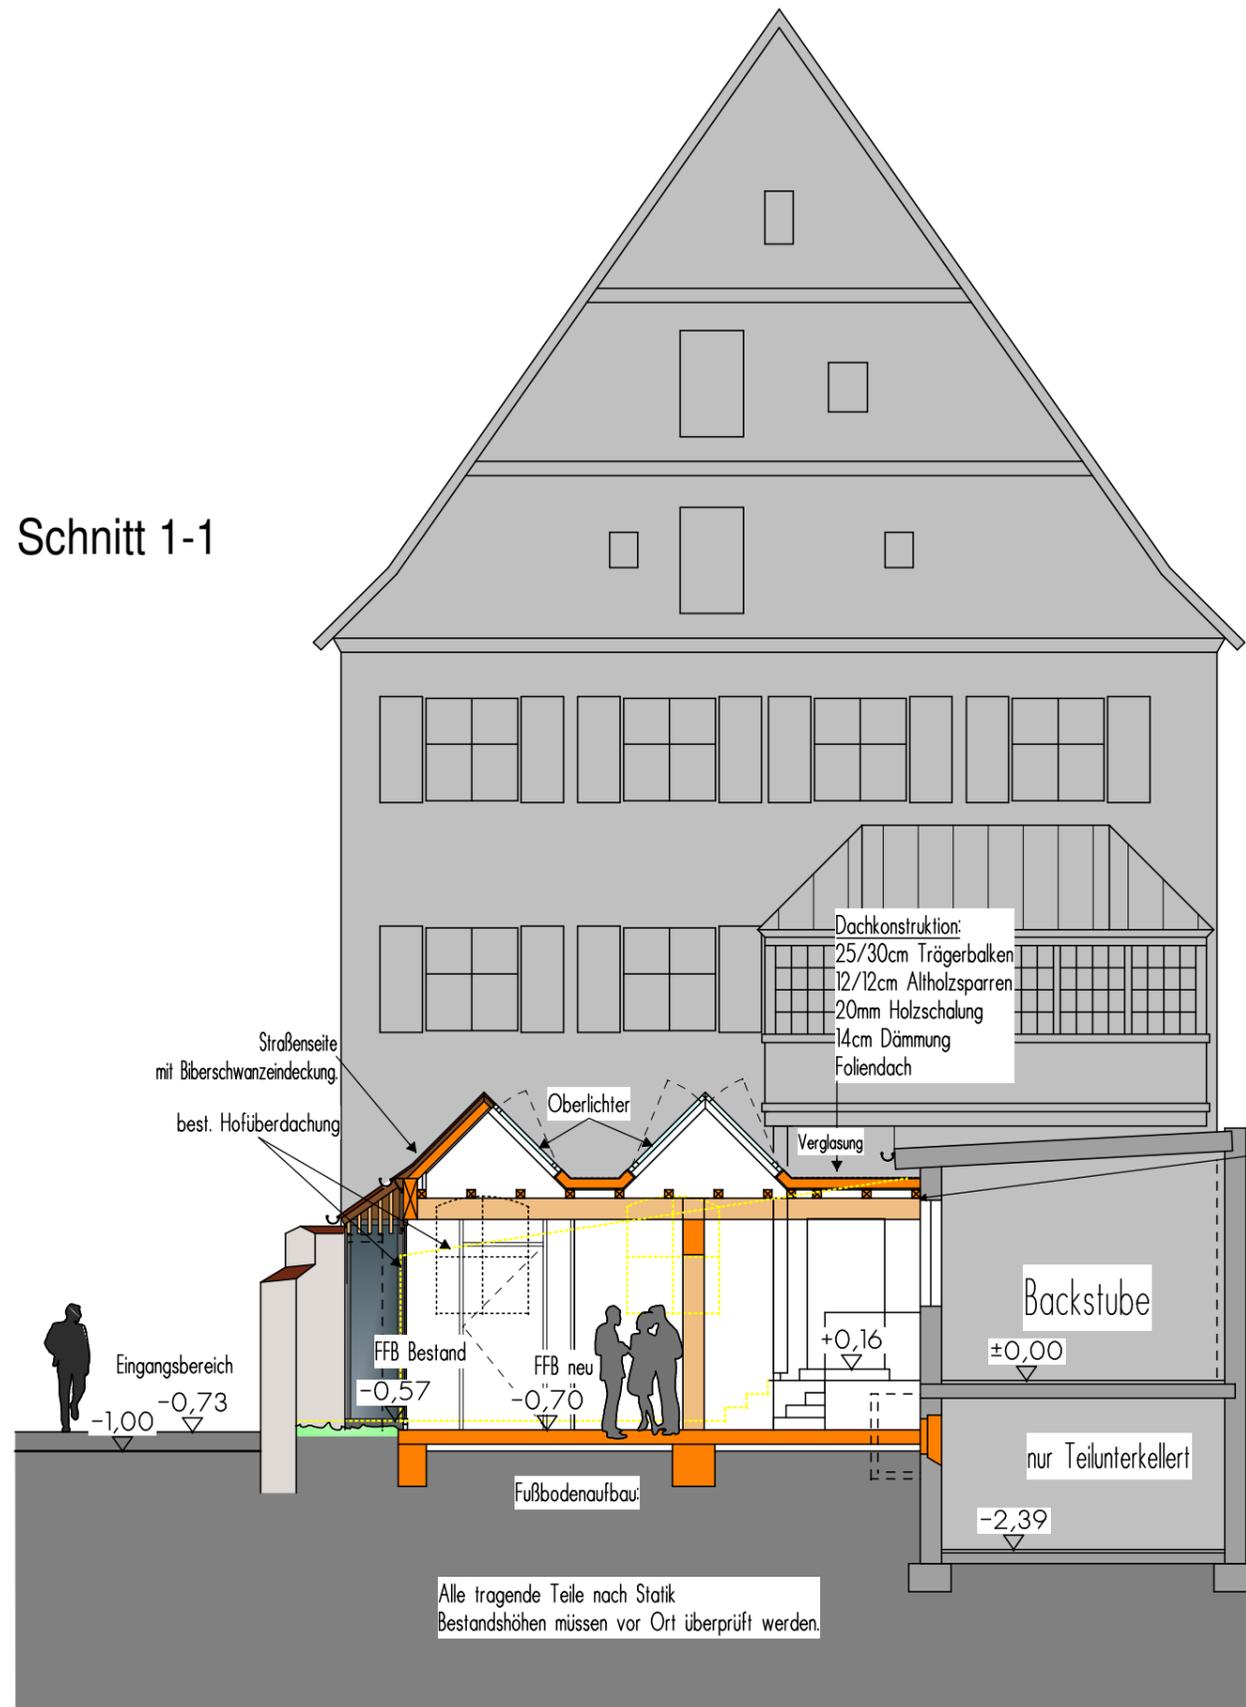

Schnitt 2-2

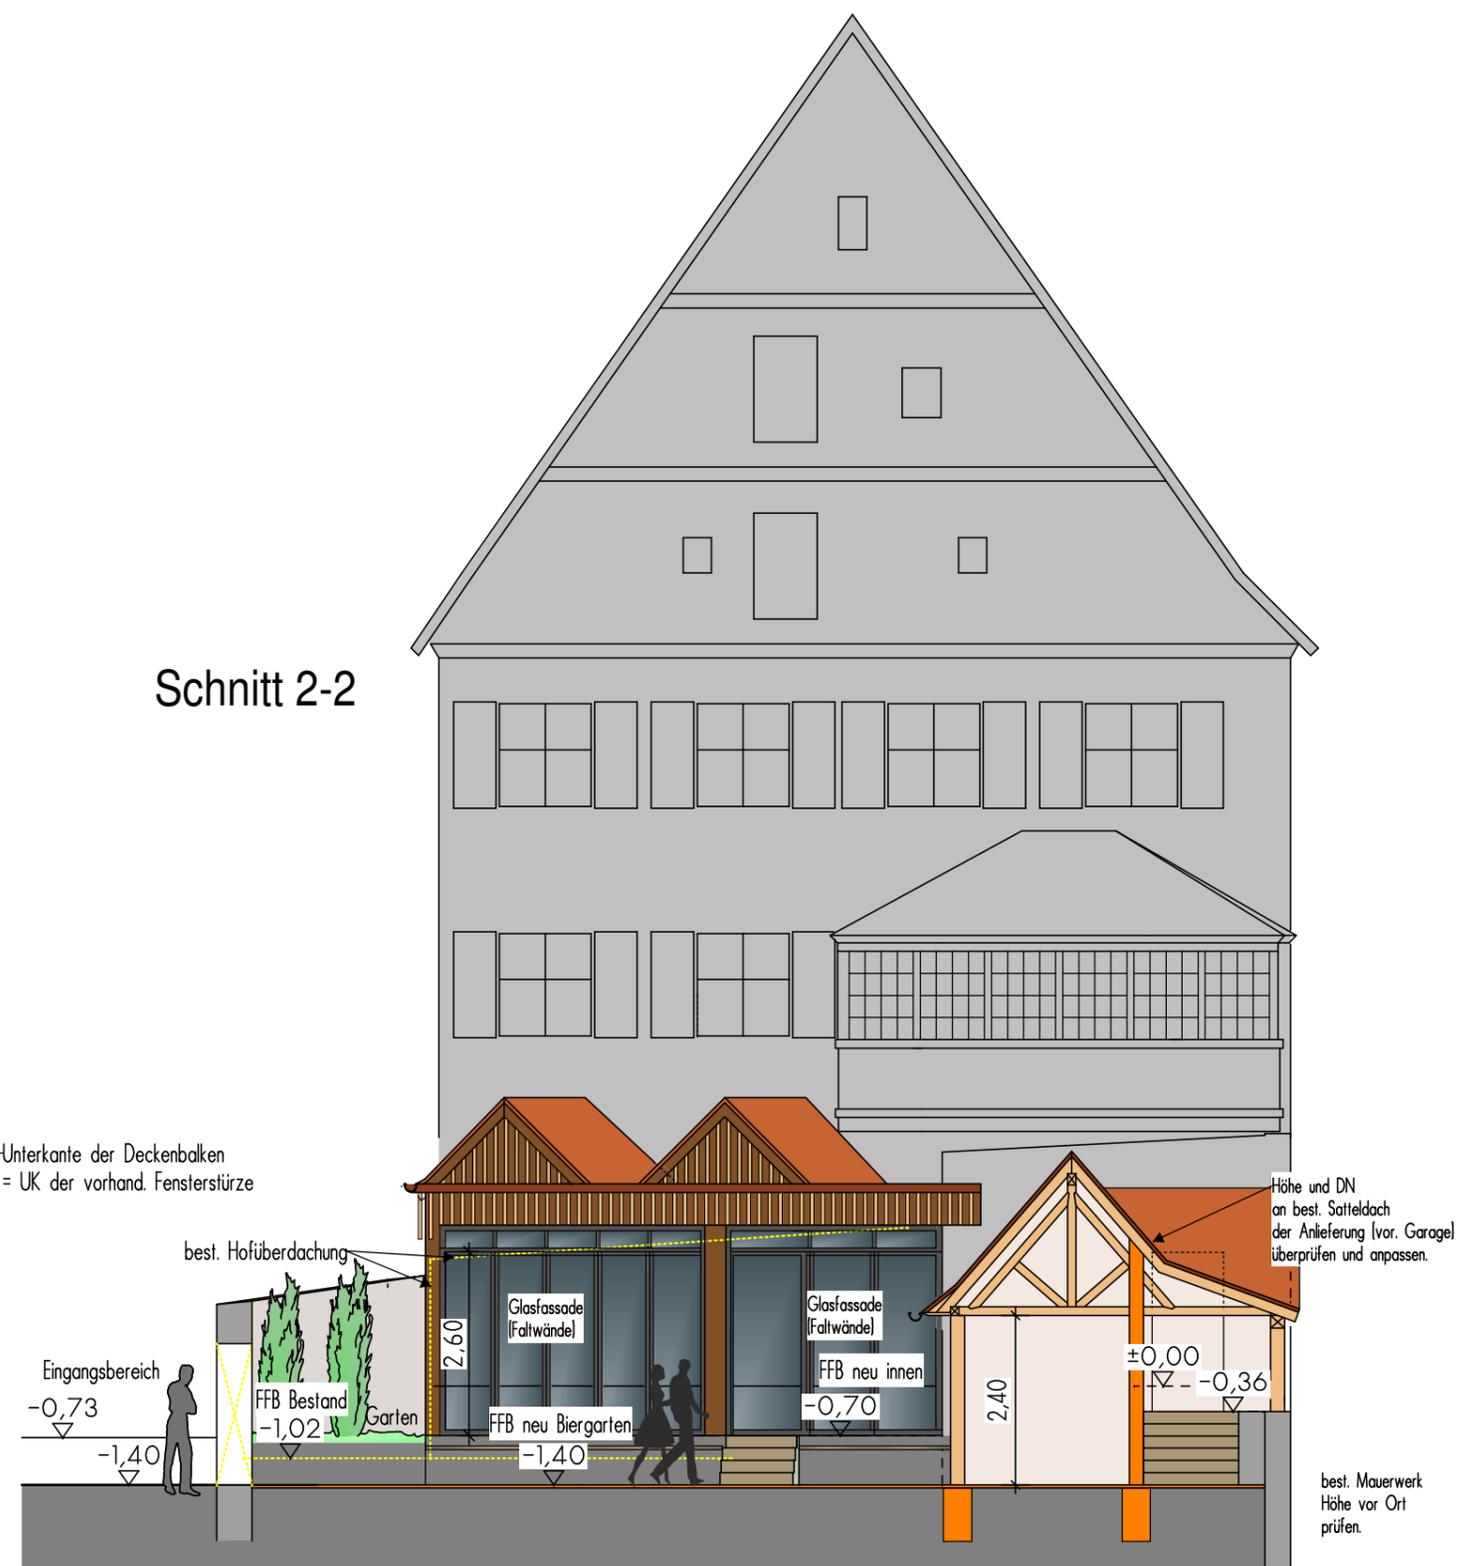

Alle tragende Teile nach Statik
Bestandshöhen müssen vor Ort überprüft werden.

BV: Meiser, Cafe Dinkelsbühl
 Schnitte M. 1:100
 Datum: 28.09.2015
 Matthias Weinrich
 Freier Architekt und Stadtplaner
 Wilhelmstraße 9, 74564 Crailsheim