


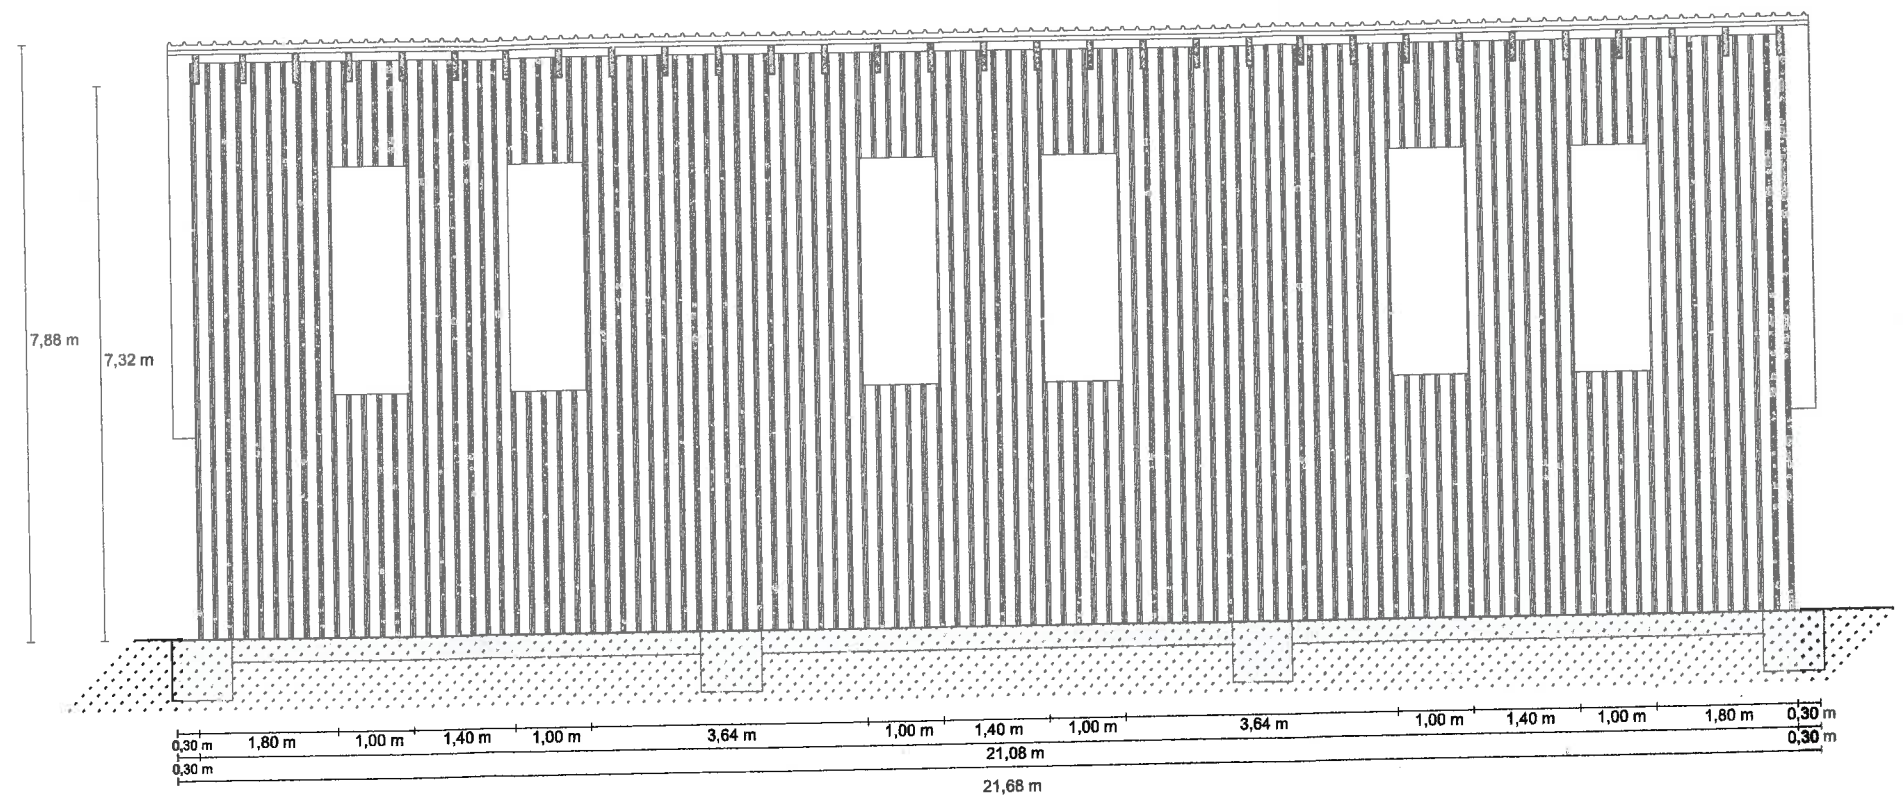

Gebäude A
Ansicht Norden

Eingabeplan

Maßstab: 1:100

Bauvorhaben: Erweiterungsbau Brauerei
(Lagerhallen, Gebäude A und B),
Carport (Gebäude C)
und Gartenüberdachung (Gebäude D)

Bauherr: Stefan Klein
Wilhelmshöhe 1
91550 Dinkelsbühl

Stf. Klein

anerkannt:

Zimmerei
Gerüstverleih

[Signature]