
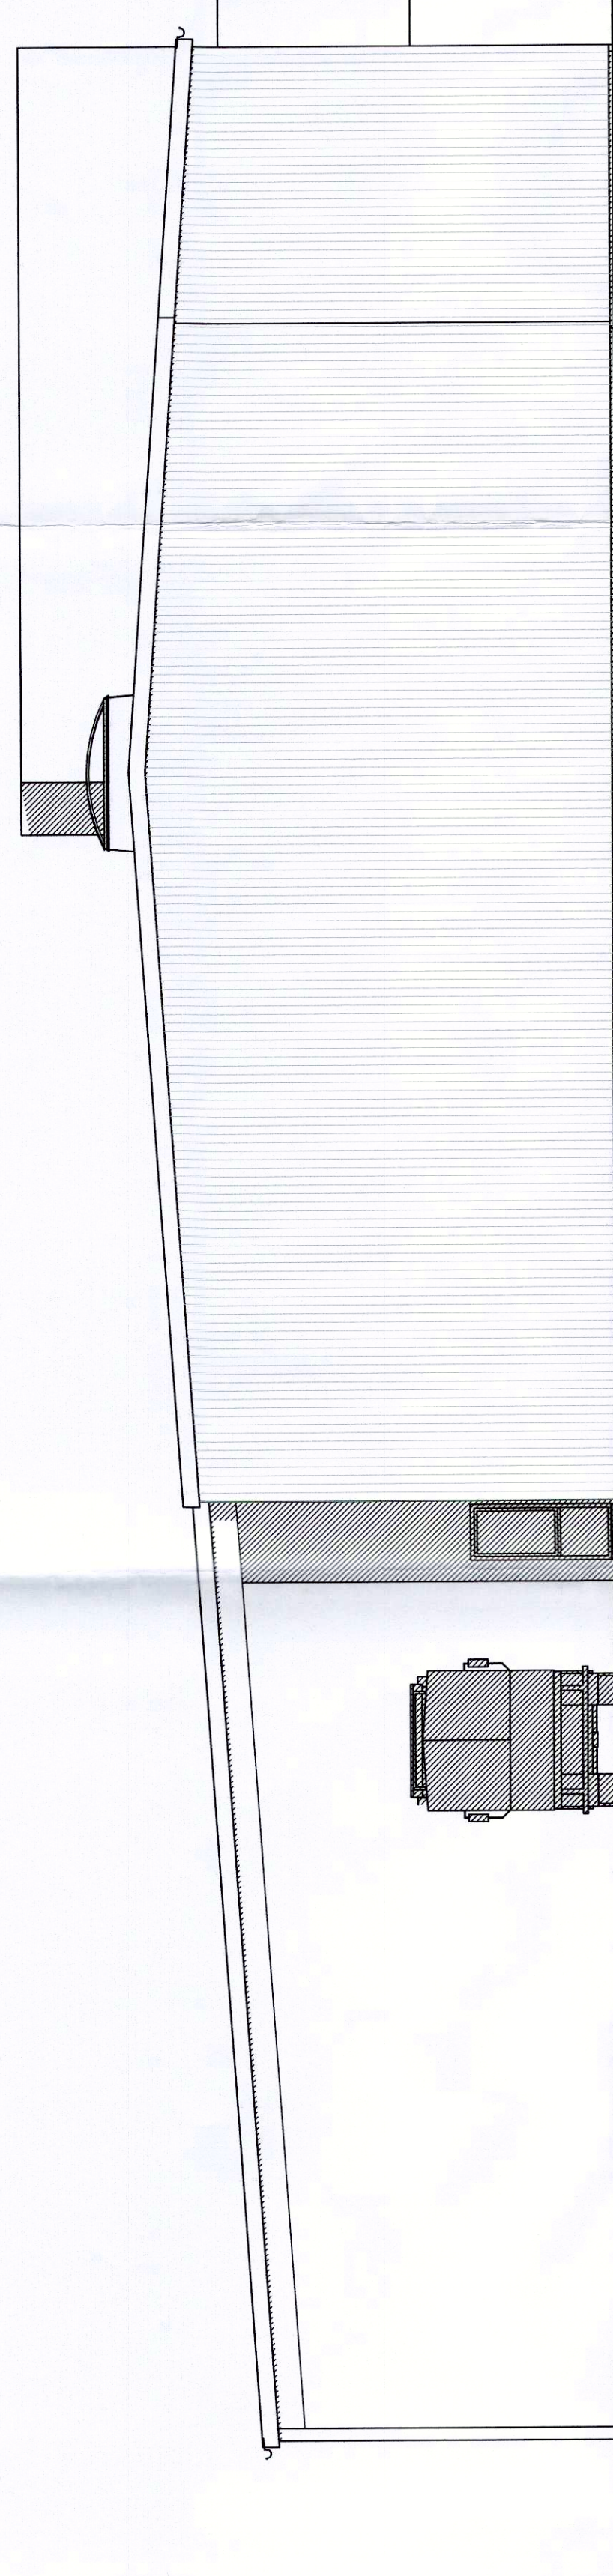
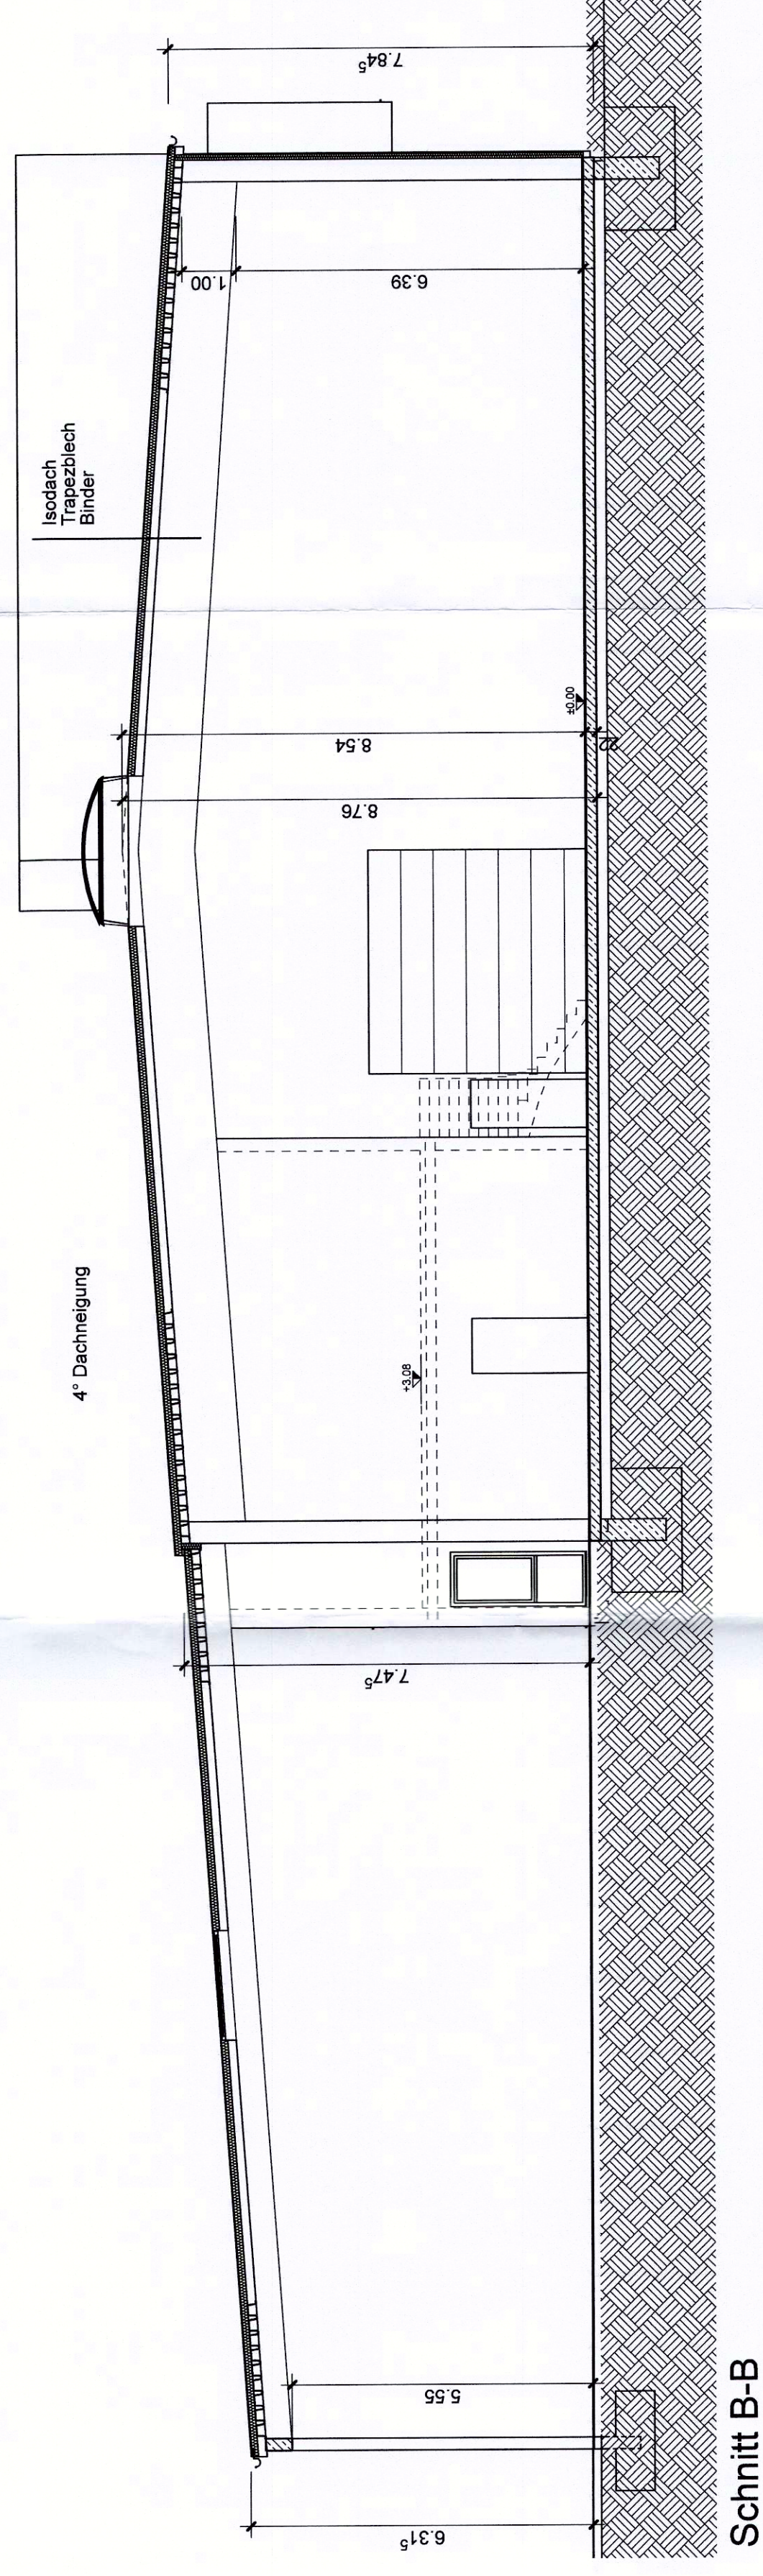


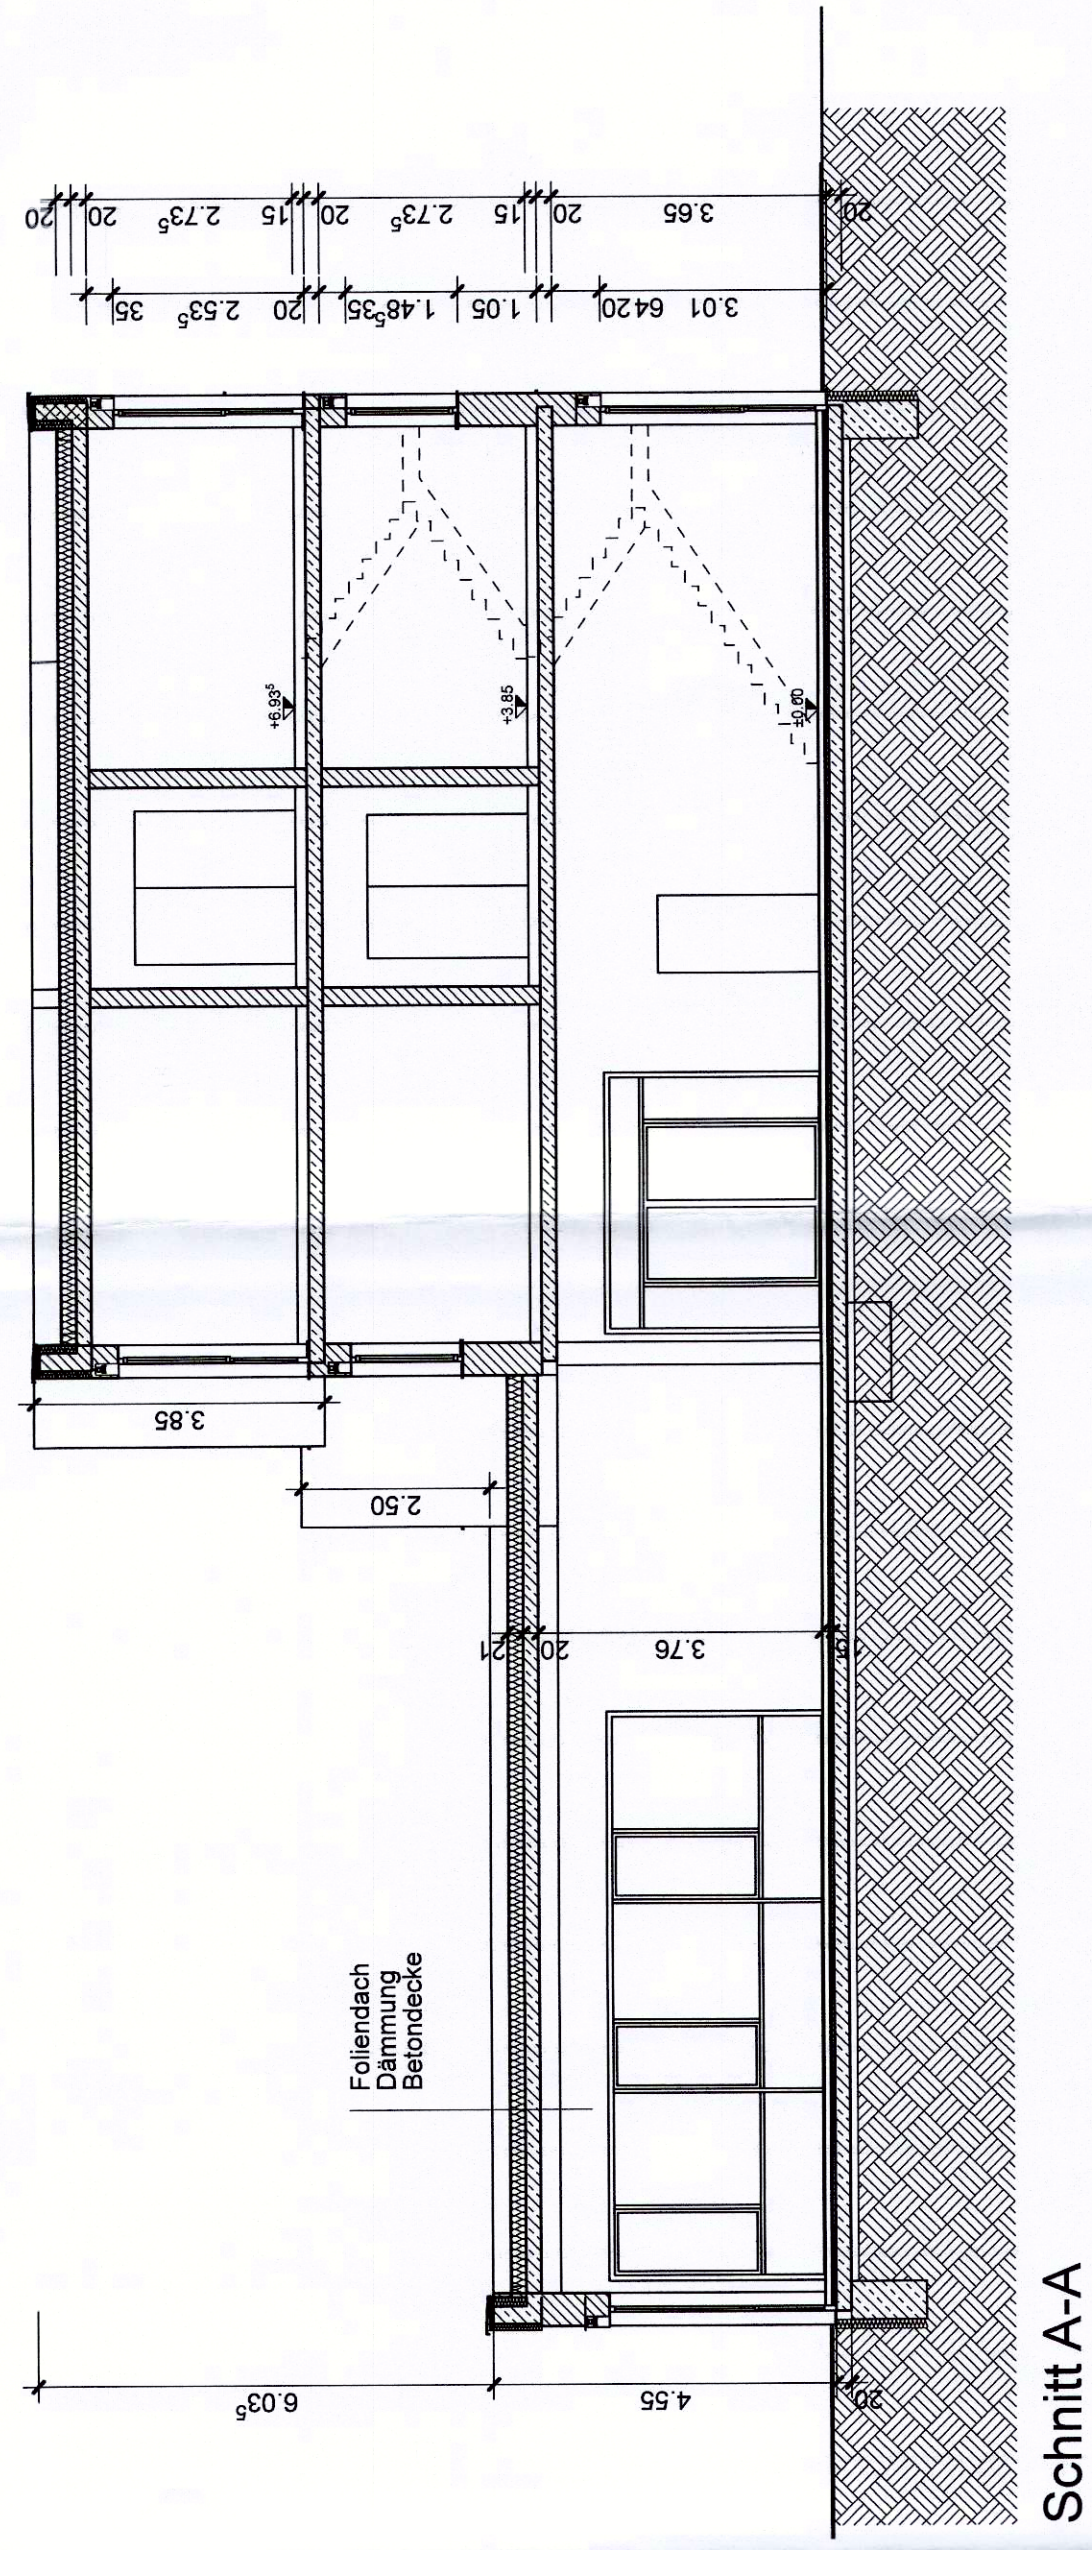

Baueingabeplan

Bauvorhaben: **Neubau Bürogebäude, Baustoffhandel, Lagerhalle**

Bauherr:

MR Grundstücksverwaltungs GmbH & Co.KG
Bolzenweiler 29
91550 Dinkelsbühl

Bauort: Wassertrüdingen Straße

Gemeinde: 91550 Dinkelsbühl, Fl.Nr. 1527, 1527/1, 1526

Nachbarn:

Fl.Nr. 1530/12:

Fl.Nr. 1530/23:


Fl.Nr. 1530/5:

Planinhalt: **Ansichten + Schnitte** **M. 1:200**

gez: geändert:

MS

Planung:

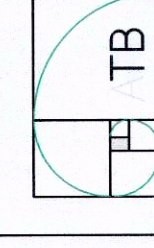

BREITENBÜCHER
ARCHITEKTEN GMBH
8150 DINKELSBÜHL, HOFACKERSTRASSE 3, 06851 153-0
FAX 06851 153-20 info.architekten@t-online.de

Dinkelsbühl den 01. Oktober 2015

