


Auszug aus digitale Flurkarte  
Flur Nr. 120  
Gemarkung Waldeck  
Gemeinde Dinkelsbühl  
Kreis Ansbach

Stand Nov. 2015

122

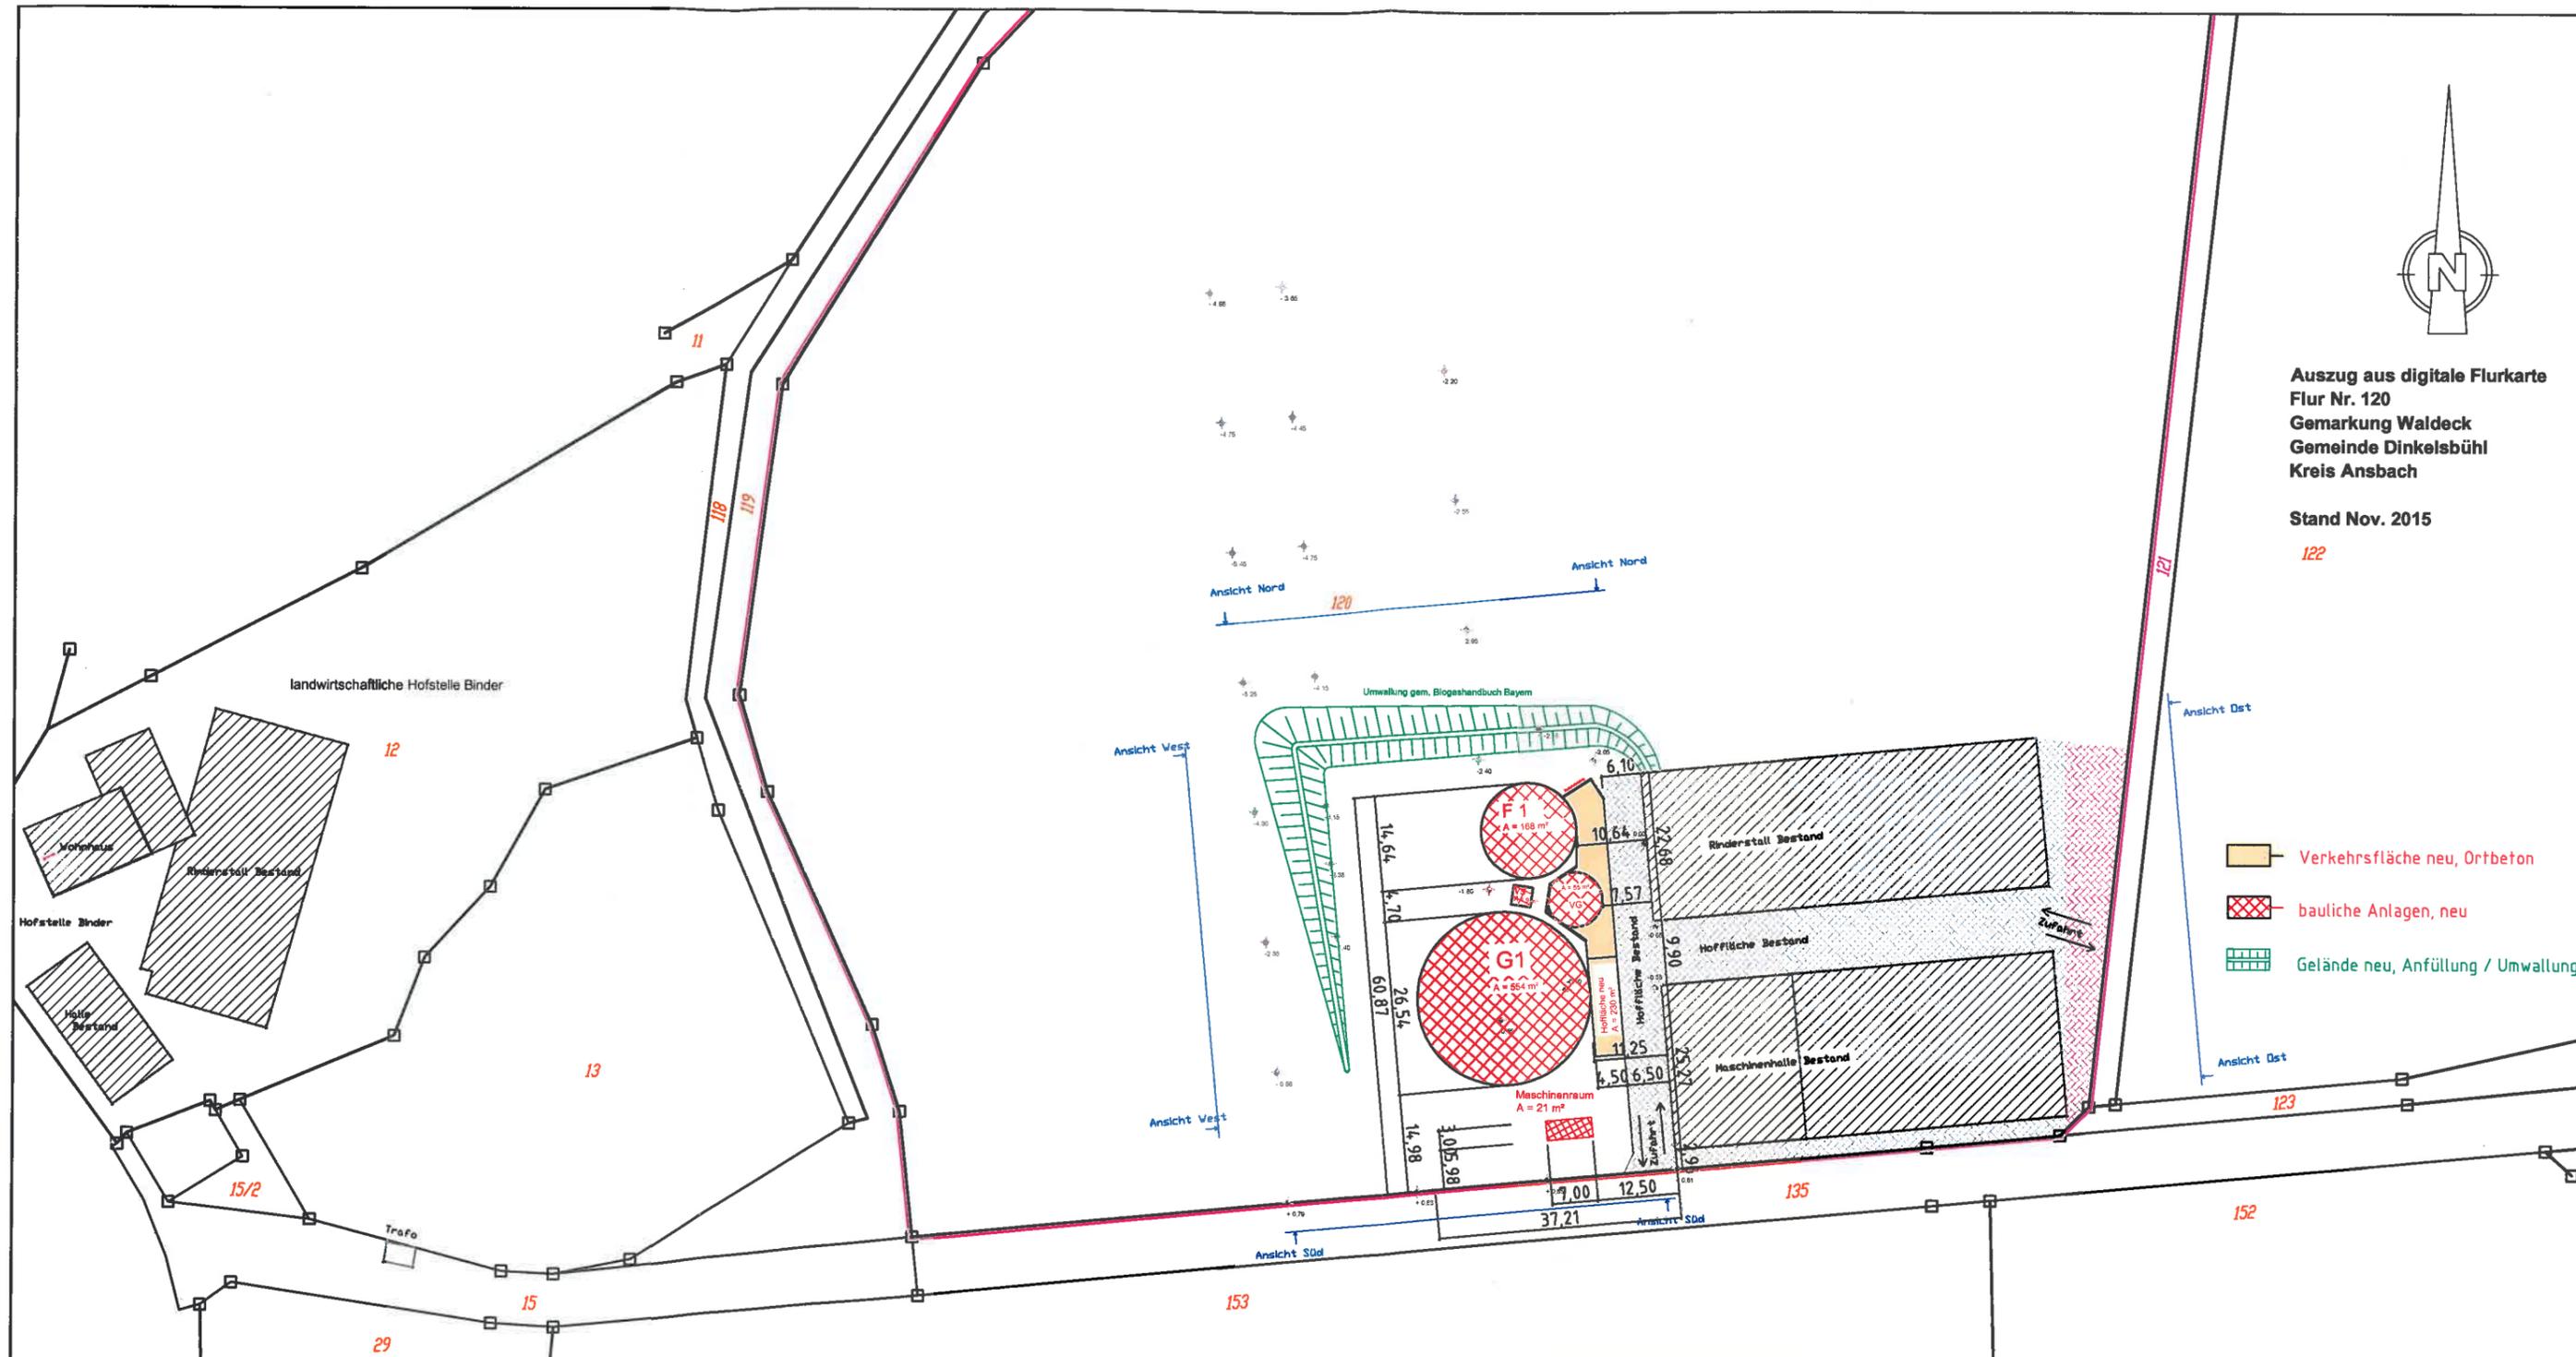

- Verkehrsfläche neu, Ort beton
- bauliche Anlagen, neu
- Gelände neu, Anfüllung / Umwallung

## NQ- Anlagentechnik GmbH

Pflegweg 13  
86733 Alerheim-Rudelstetten  
Tel.: 09085 - 96 003 -0  
Fax: 09085 - 96 003 901  
info@nq-anlagentechnik.de

Wolfsbronn 17  
91802 Meinheim



Bauvorhaben : <b>Neubau einer Hofbiogasanlage (Gülleanlage)</b>	
Bauherr : <b>Binder Energie GbR, Waldeck 1, Dinkelsbühl</b>	Projekt-Nr. : <b>4732</b>
Planbezeichnung / Plan-Nr. : <b>Lageplan mit Darstellung des Vorhabens</b>	Maßstab : <b>1 : 1000</b>