


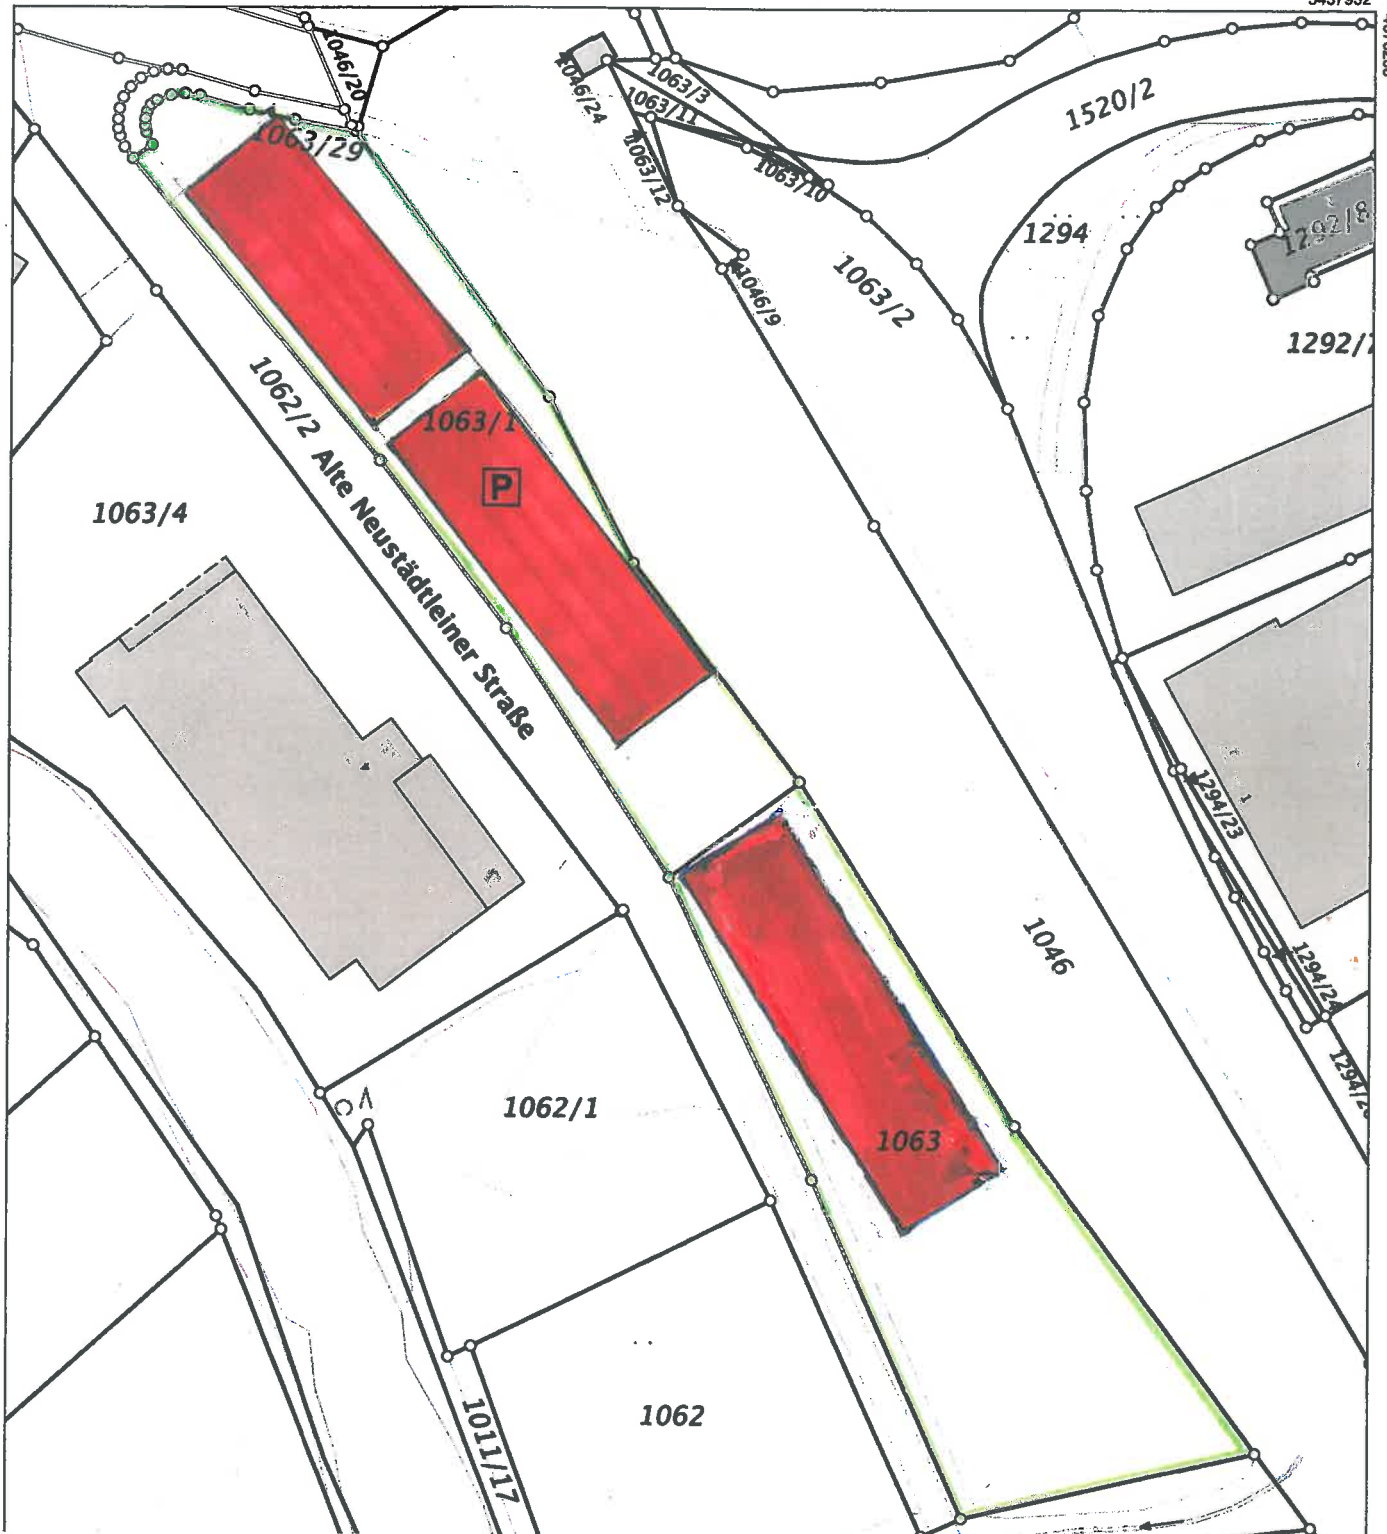

NEUBAU EINER ASYLBEWERBERUNTERKUNFT FÜR 250
PERSONEN IN DINKELSBÜHL, ALTE NEUSTÄDTLEINER STR.
V.I.P.'s SECURITY & MORE, PYRBAUM
LAGEPLAN

M1/1000

DER BAUHERR:
DIE NACHBARN:

HILPOLTSTEIN IM JANUAR 2016
DER ARCHITEKT:

KLAUS THANNER
Dipl.-Ing. (FH) Architekt
K d i p l i n g s t r . 7
91161 HILPOLTSTEIN
Tel. 0917/971389 Fax 0917/971389
thanner@architekt-hilpoltstein.de