


# Bauabschnitt 3

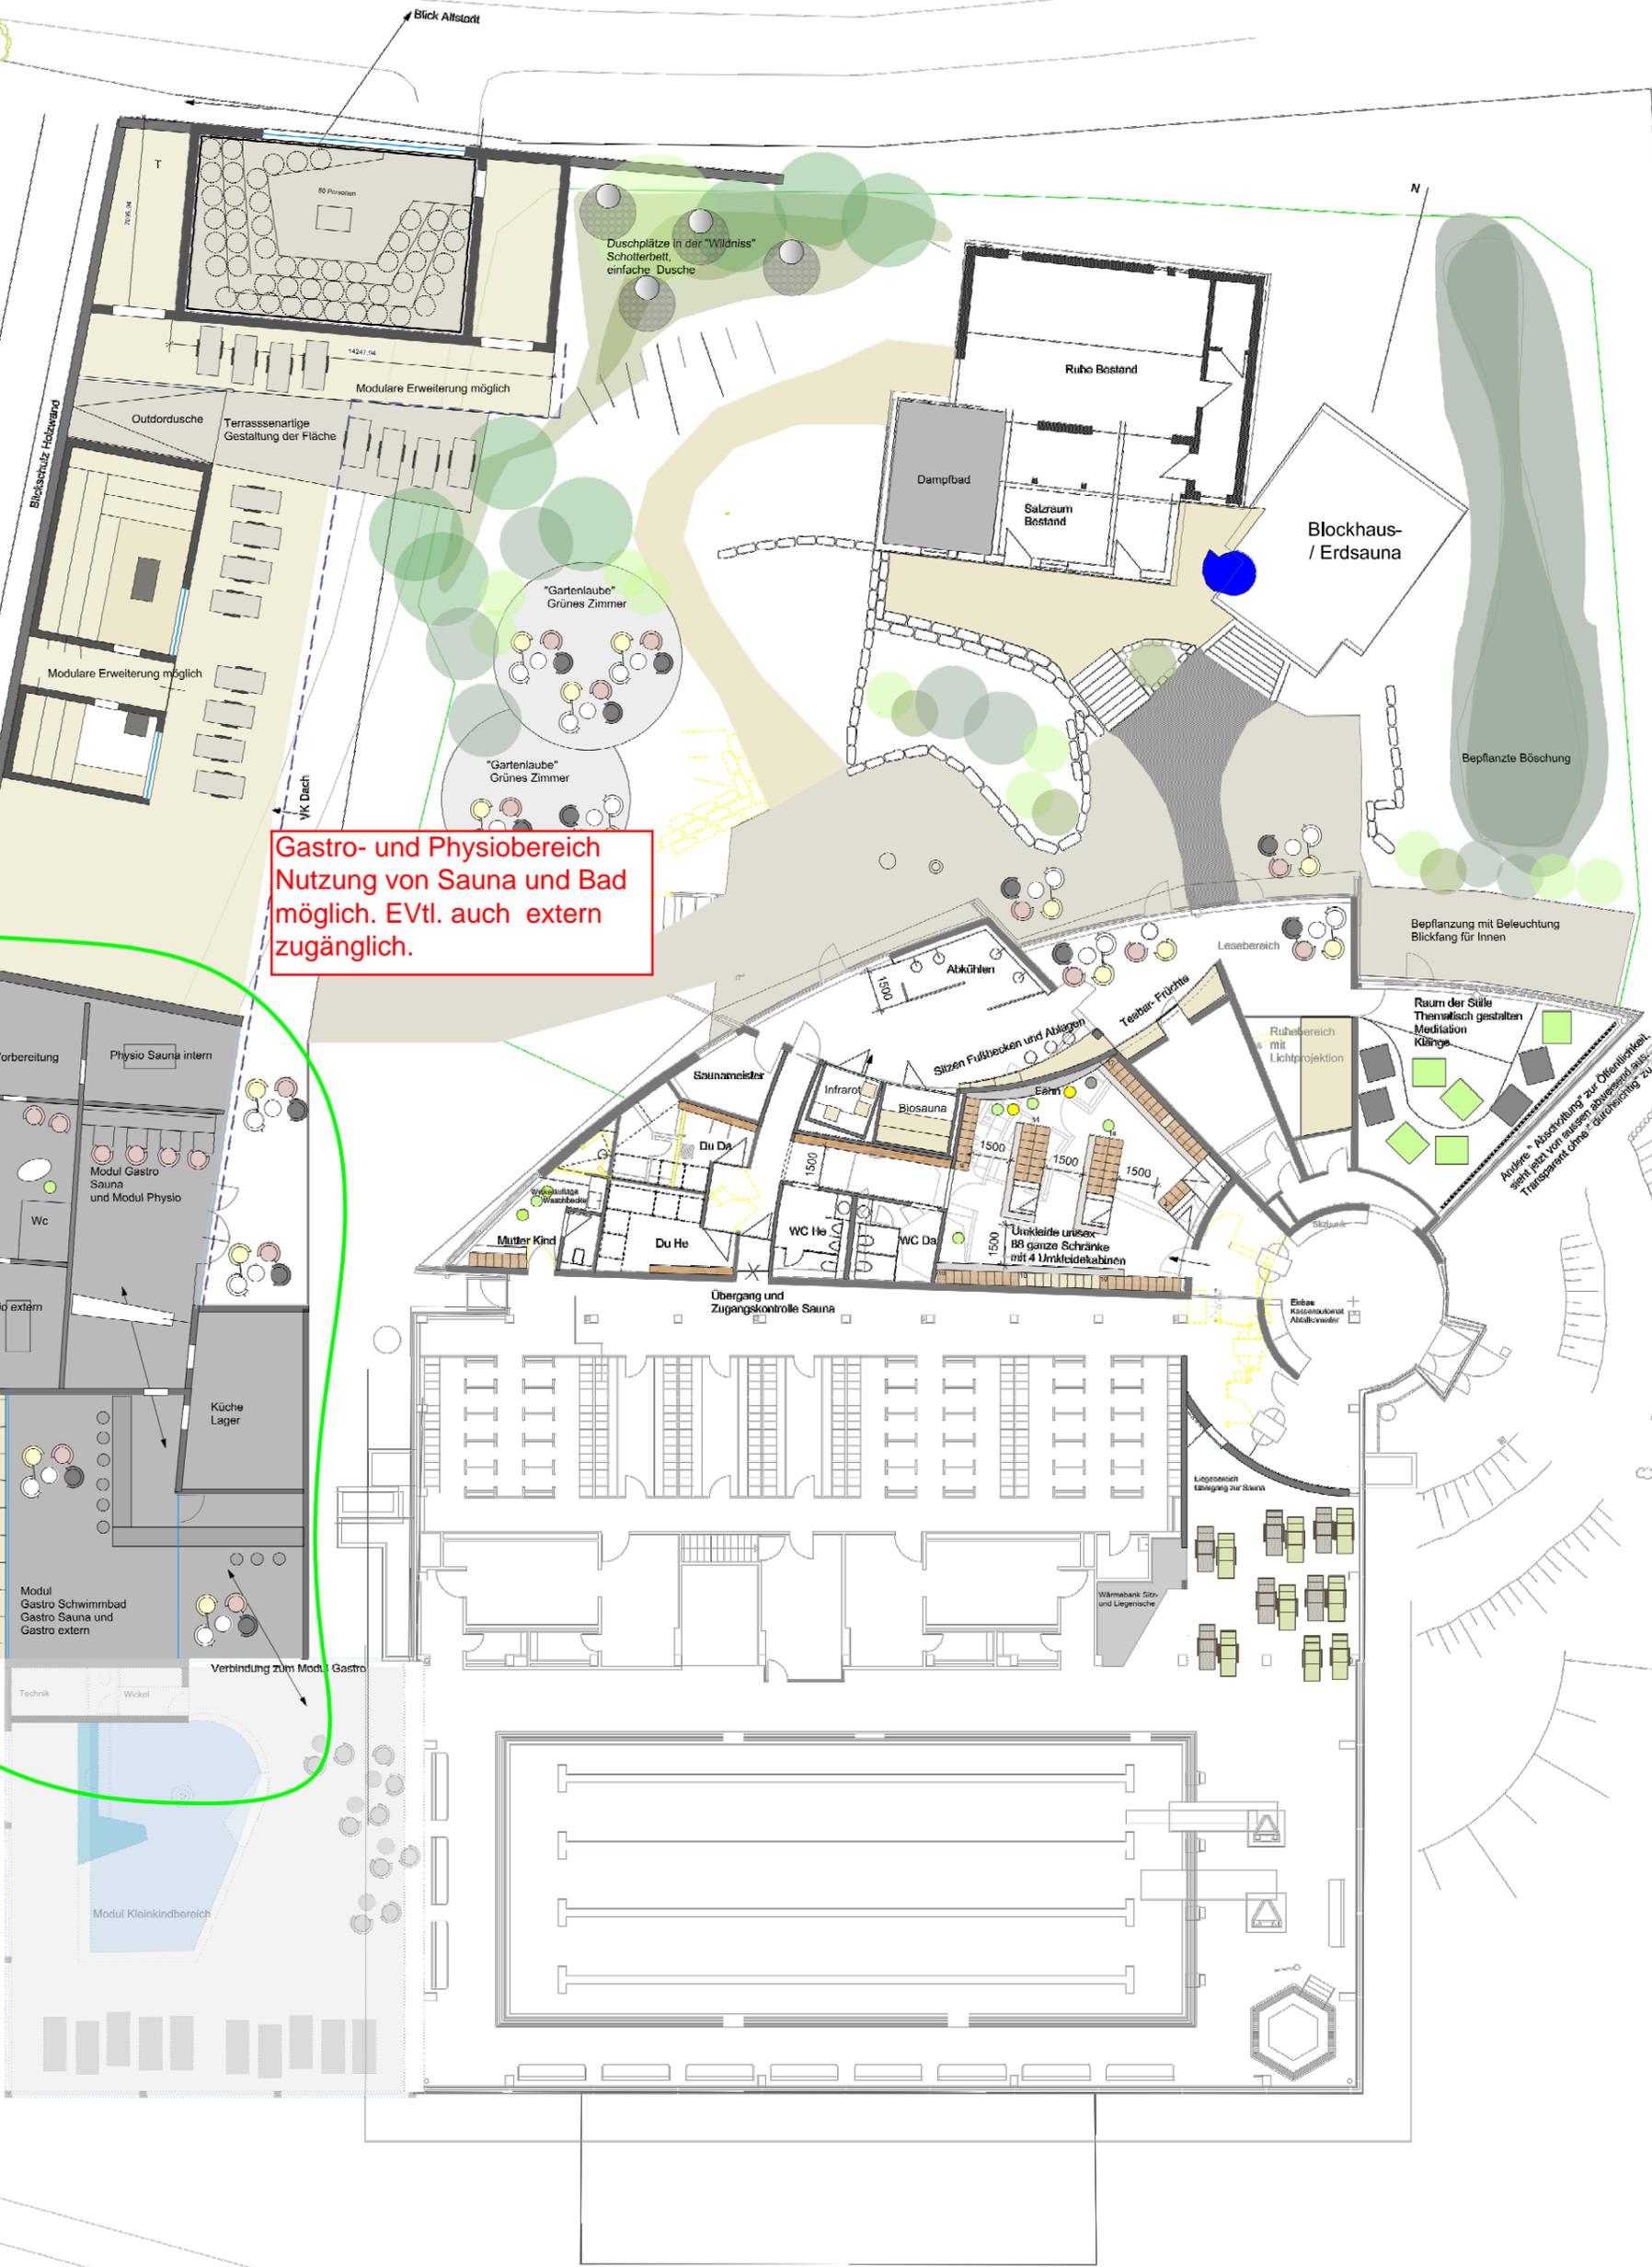

Gastro- und Physiobereich  
Nutzung von Sauna und Bad  
möglich. EVtl. auch extern  
zugänglich.