


GRUNDRISS

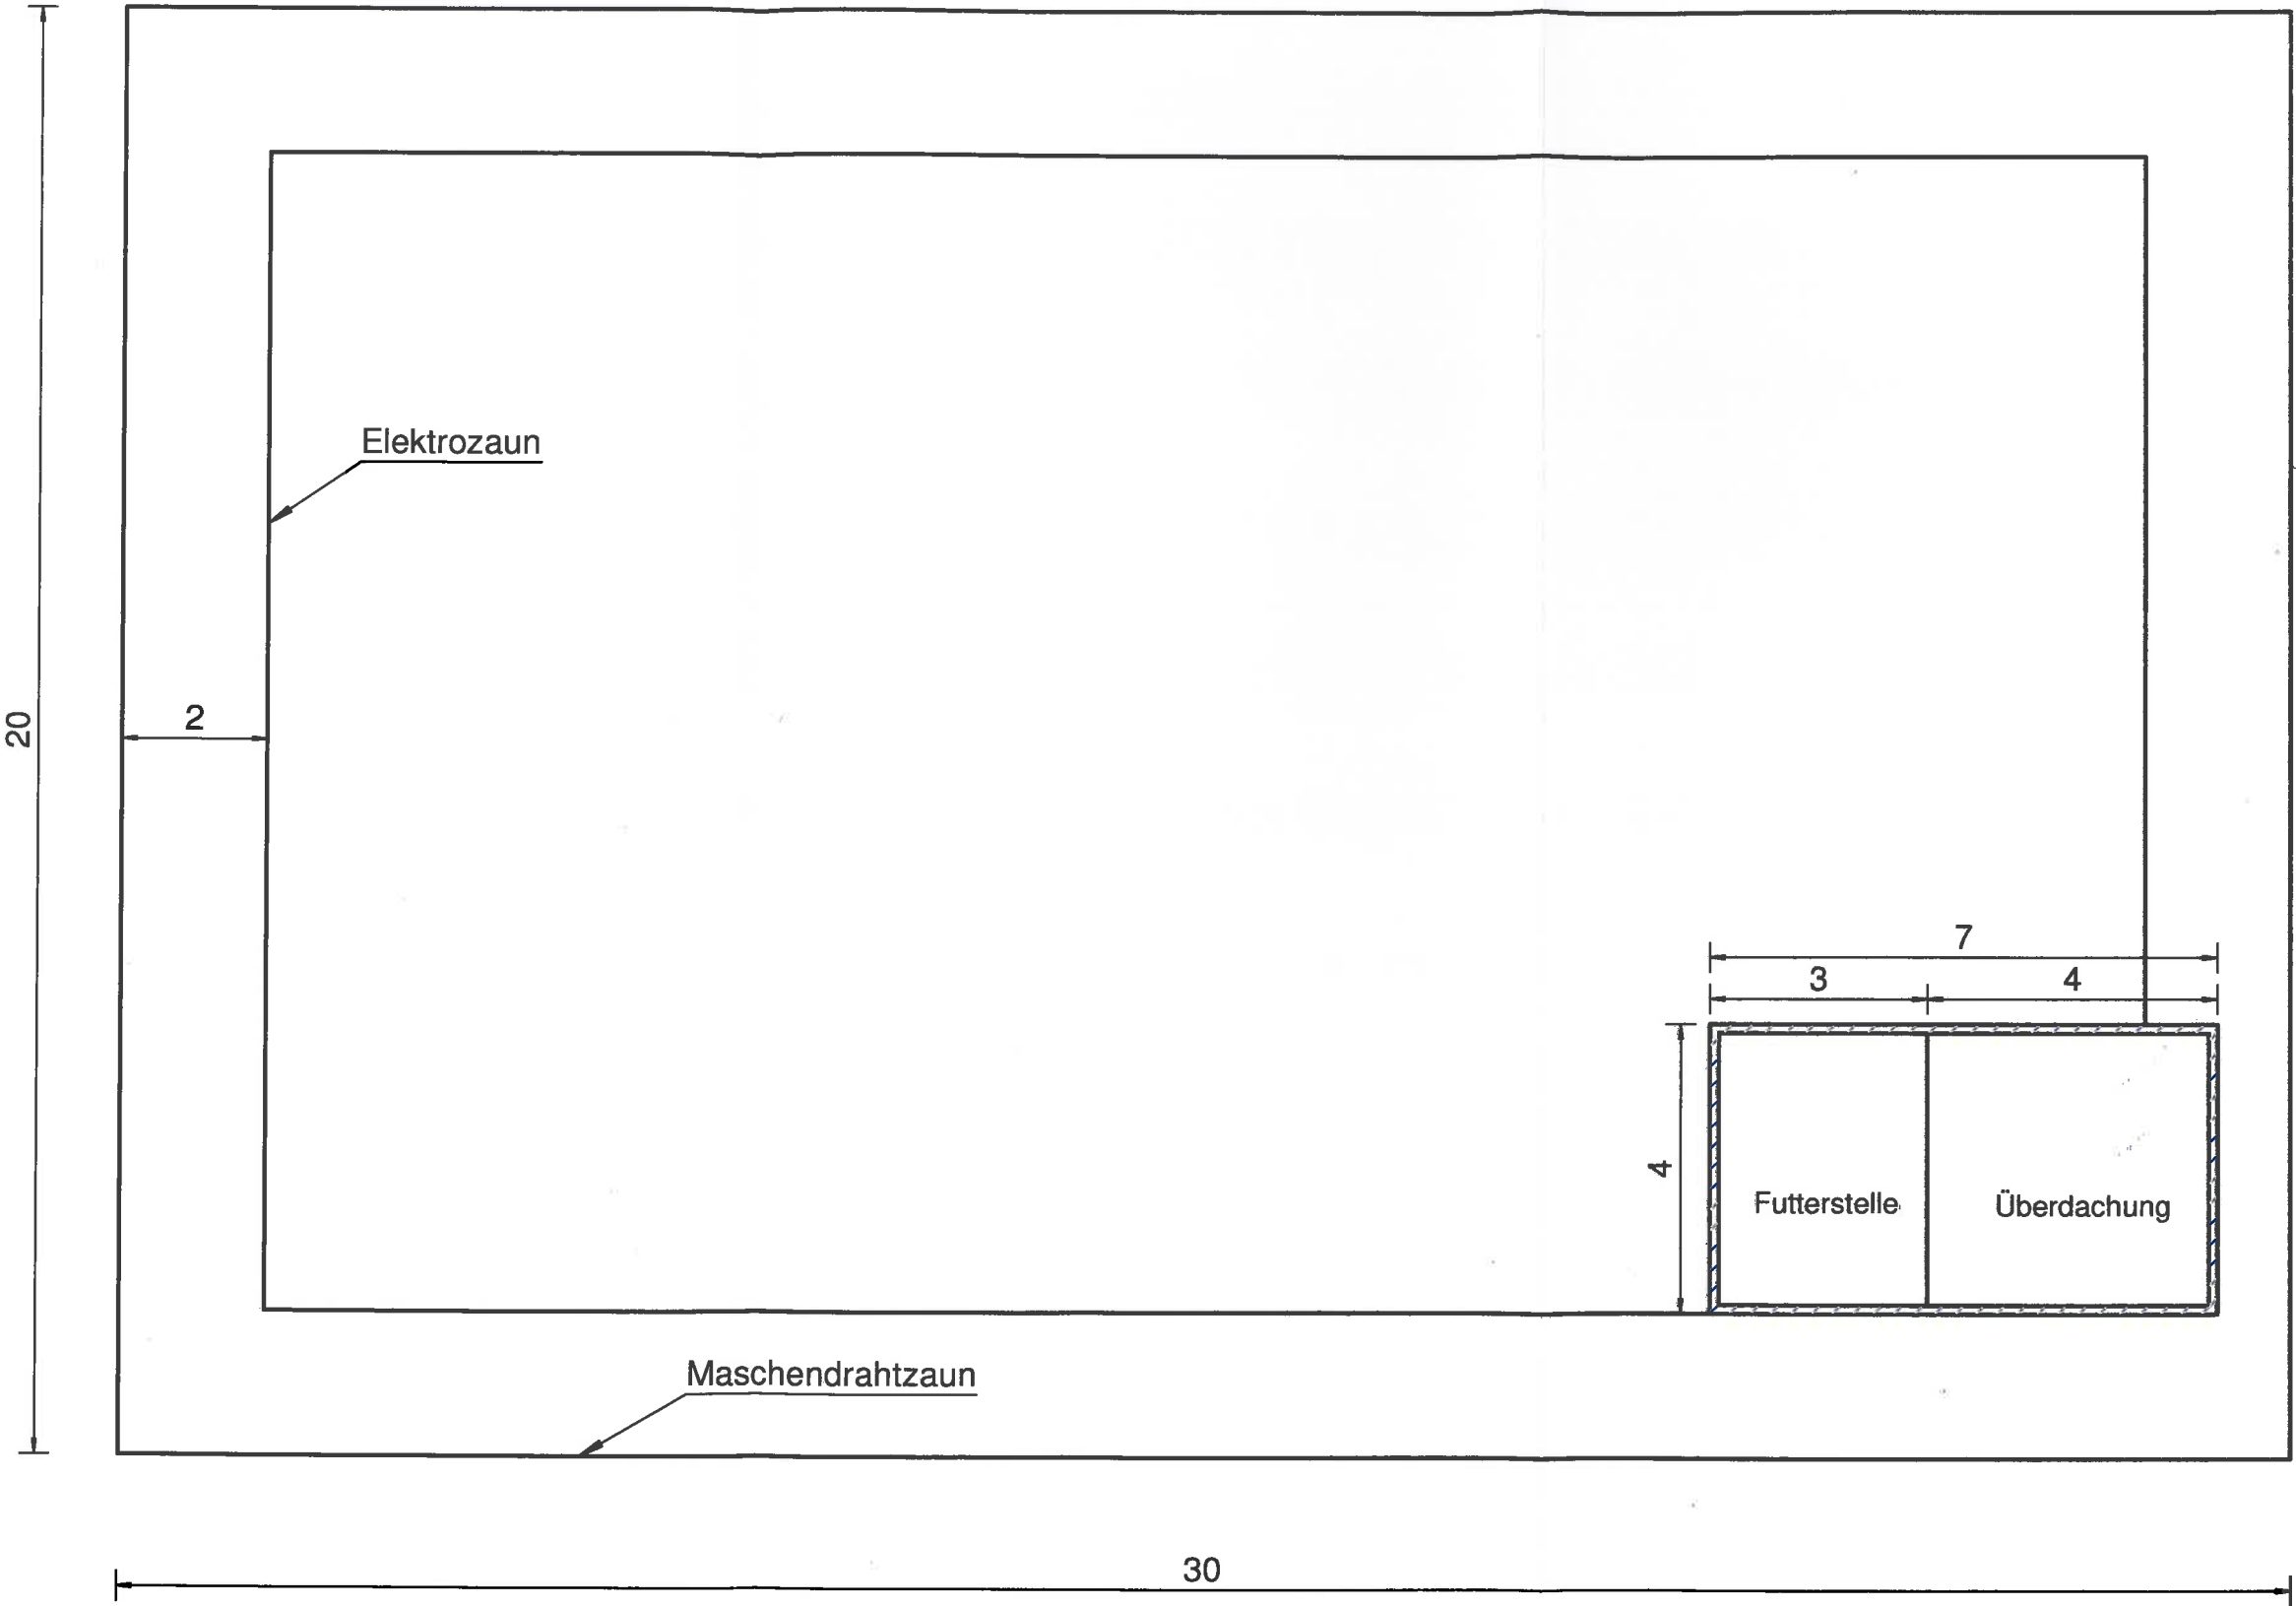

Schnitt A-A

Eingabepläne

Projekt

Schweineweide

Standort

91550 Dinkelsbühl
Rain

Flur-Nr.: 147/4

Bauherren

Wegert Bernhard und Karoline
Rain 10
91550 Dinkelsbühl

B. Wegert *K. Wegert*

Nachbarn

Flur-Nr.: 149

Hüttner Friedrich u. Martha
Rain 14 91550 Dinkelsbühl

F. Hüttner

Flur-Nr.: 148

Präg Andrea *Andrea Präg*
Rain 15 91550 Dinkelsbühl

Flur-Nr.: 15/18

Robert Wegert
Segringen 10 91550 Dinkelsbühl

R. Wegert

Projekt-Nr.: Masstab: 1 : 100

Datum: 14.12 2015

Entwurf Planung

Wegert Bernhard

B. Wegert