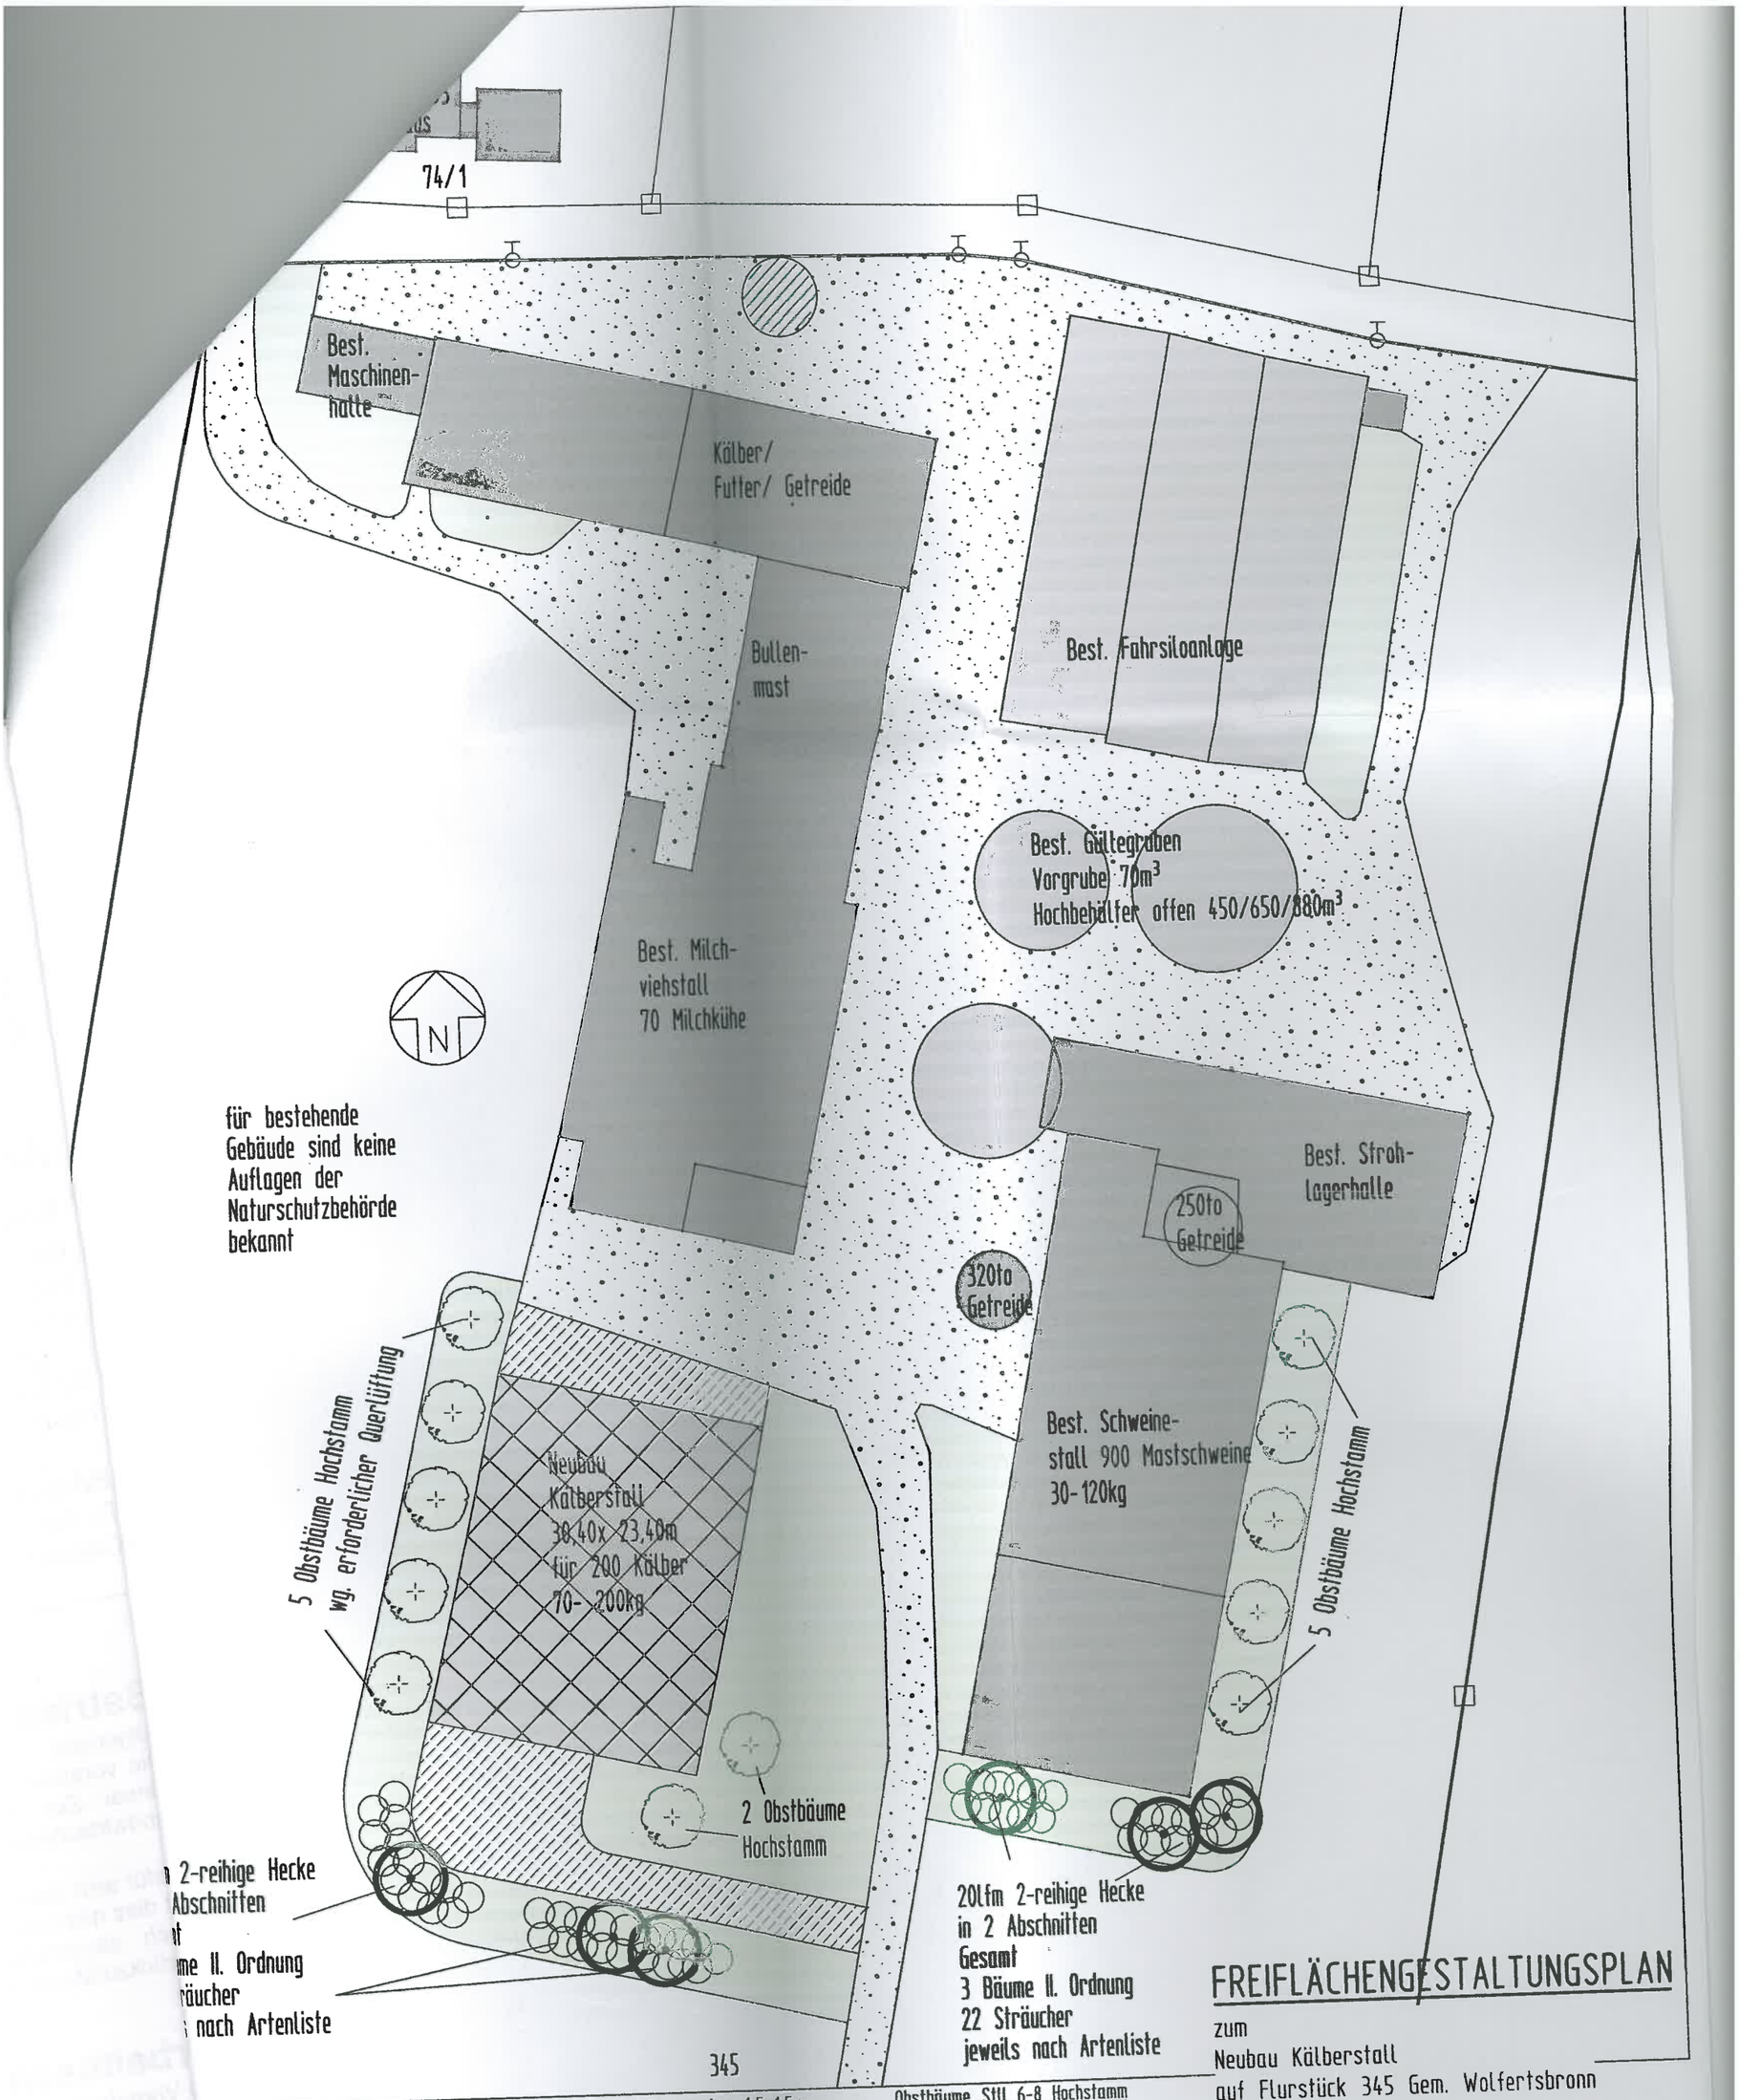

st. bauliche Anlagen
t. Fahrsiloanlage/
egruben
ante bauliche Anlagen
nte bauliche Anlagen
te Wegefläche
nd/Eingrünungsbereiche

Sträucher: 2xv oB 60-100 Pflanzraster 1,5x1,5m

Walliger Schneeball	- Viburnum lantana
Hartriegel	- Cornus sanguinea
Hasel	- Corylus avellana
Pfaffenhütchen	- Euonymus europaeus
Gemeiner Liguster	- Ligustrum vulgare
Holunder	- Sambucus nigra
Schlehe	- Prunus spinosa
Kornelkirsche	- Cornus mas

Es sind alle Sträucher der Pflanzliste zu verwenden und in Gruppen von 3-5 einer Art zu pflanzen.

Bäume II. Ordnung 2xv oB 200-250

Feld-Ahorn	- Acer campestre
Hainbuche	- Carpinus betulus

Obstbäume StU 6-8 Hochstamm

Regionale, bewährte Sorten
wie z. B.
Apfel:
Jakob Fischer, Boskop
Birne: Gute Graue, Gellerts Butterbirne
Zwetschgen: Fränkische Hauszwetschge
Kirsche:
Große, schwarze Knorpelkirsche
Burlat, Hedelfinger Riesenkirsche

FREIFLÄCHENGESTALTUNGSPLAN

zum
Neubau Kälberstall
auf Flurstück 345 Gem. Wolfertsbronn

durch
Otto und Frank Barthelmeß GbR
Wolfertsbronn 55
91550 Dinkelsbühl

gez. Dipl. Ing. Cornelia Sing
Landschaftsarchitektur (FH)
M 1:500 12.2015