


Flurkarte 1 : 1000
zur Bauvorlage nach § 7 Abs. 1 BauVorIV
Erstellt am 28.01.2016

Flurstück: 1134
Gemarkung: Dinkelsbühl

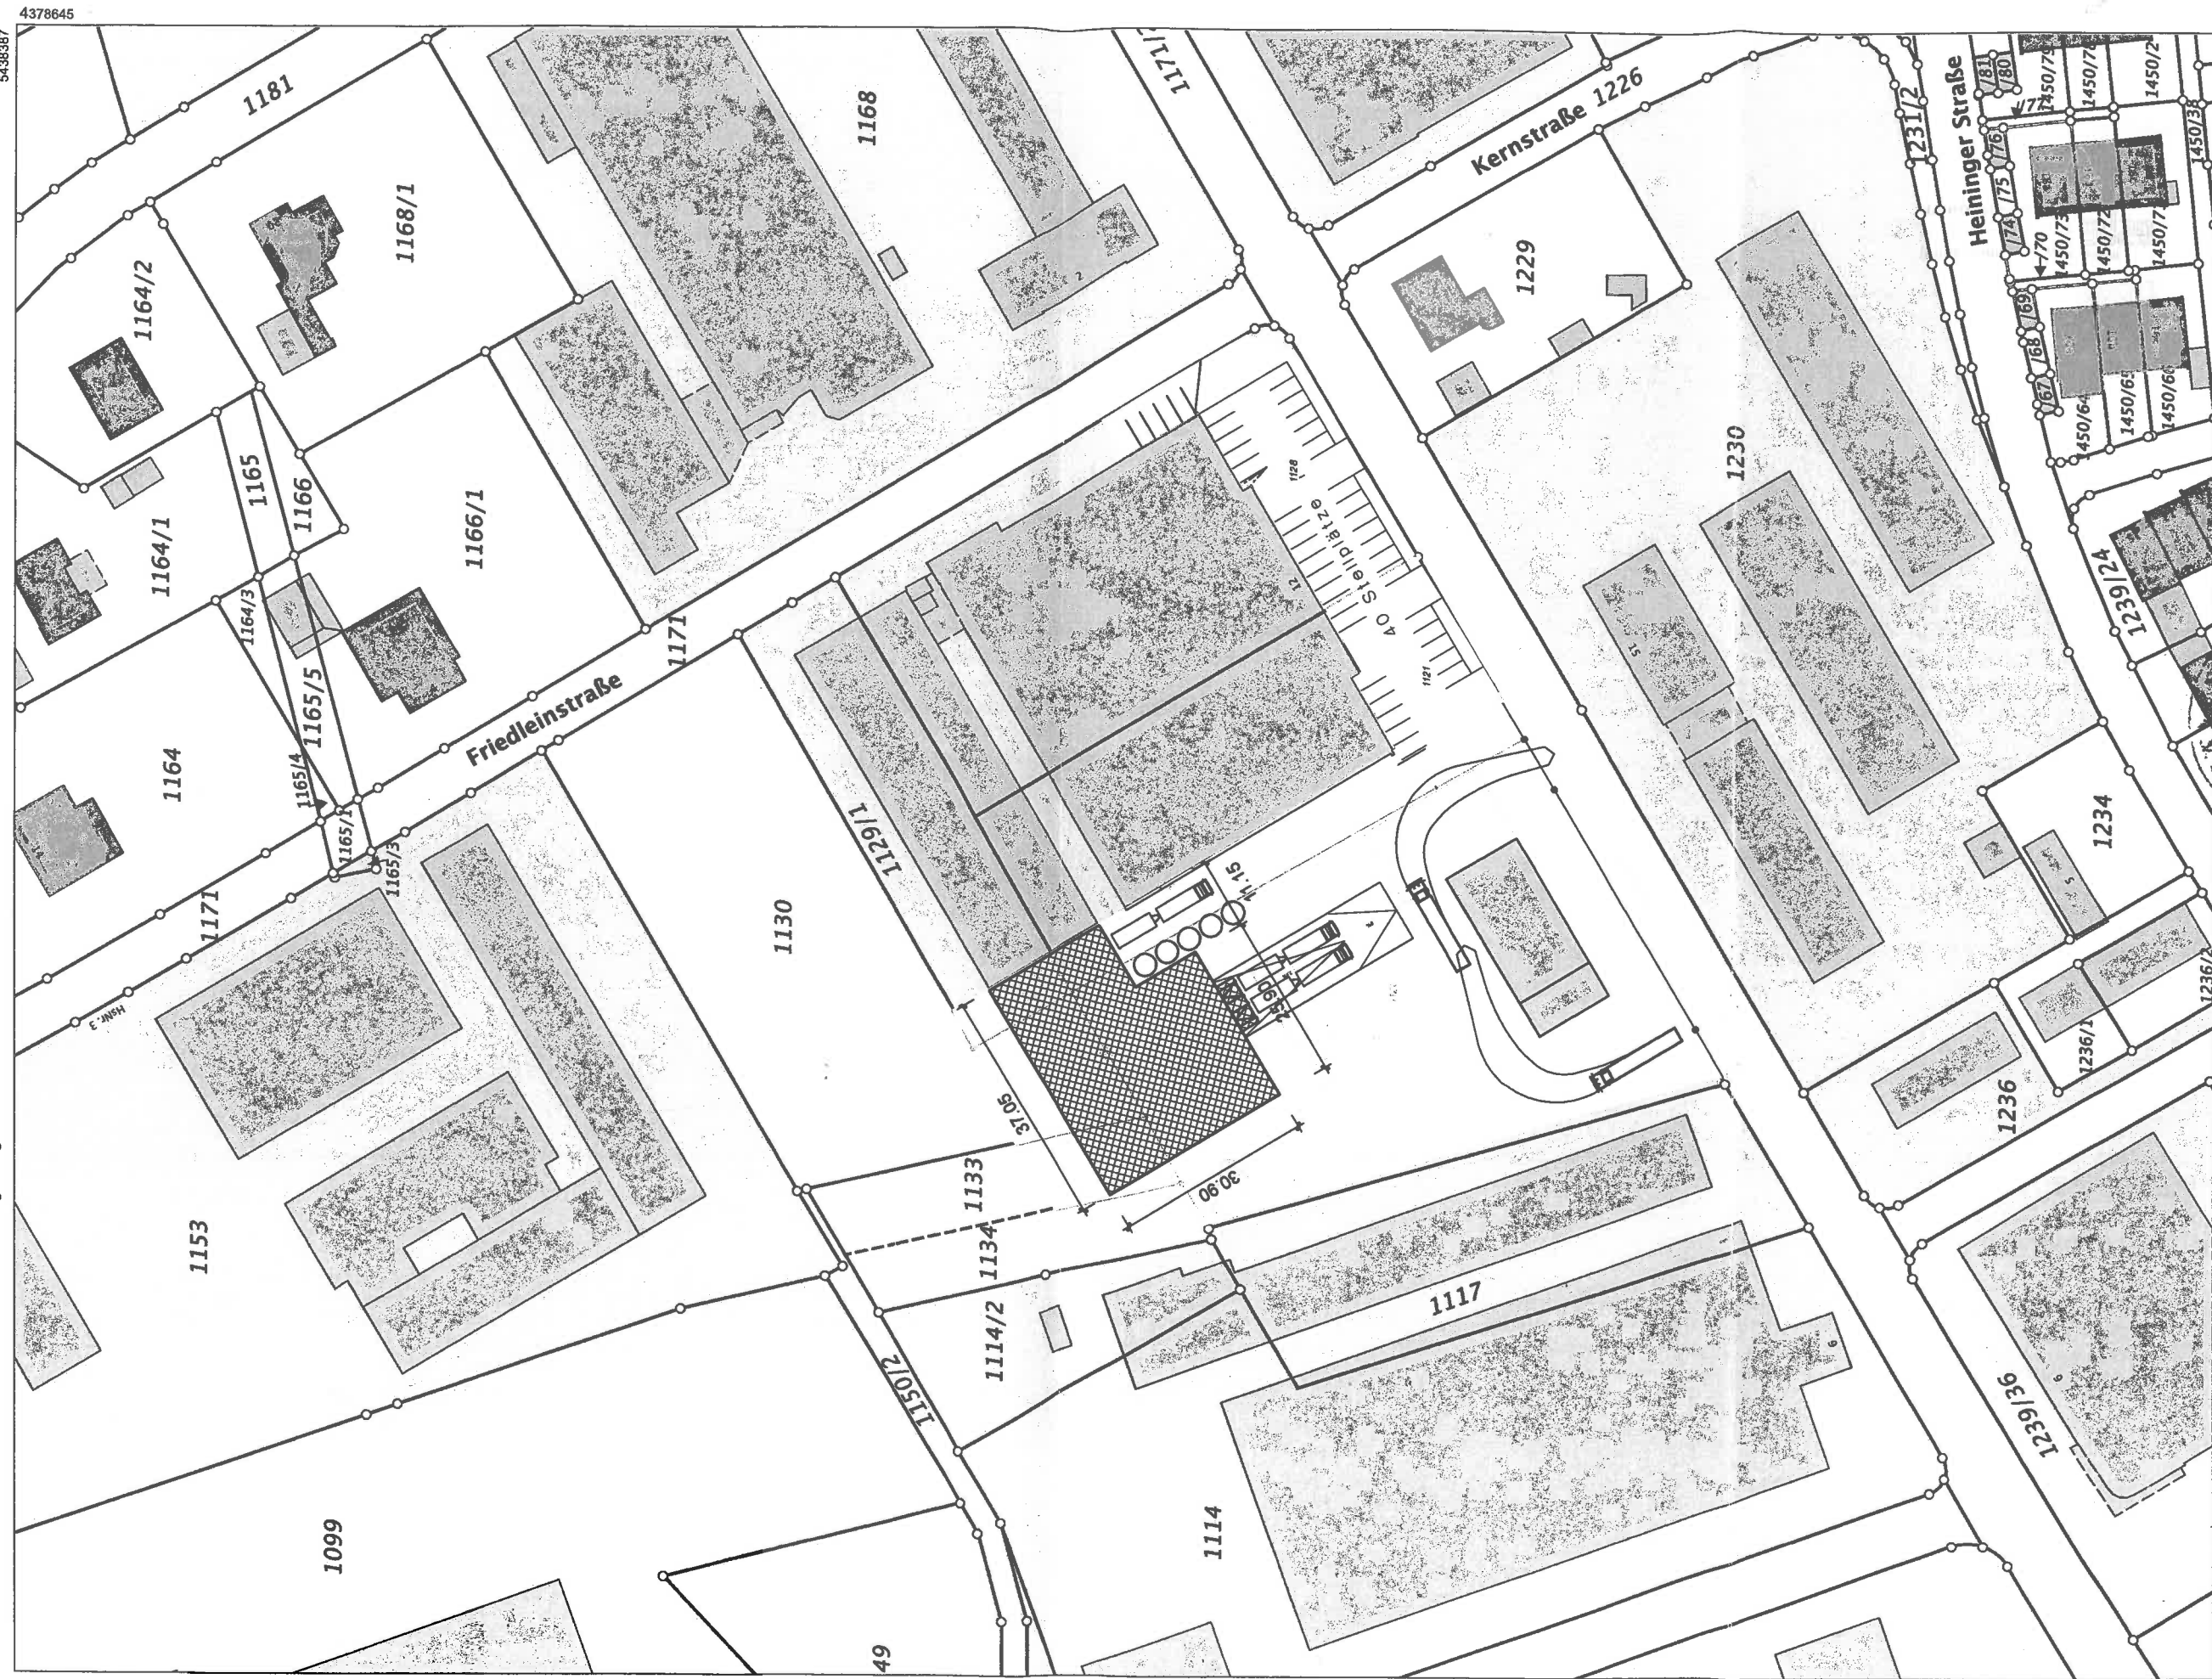

Maßstab 1:1000

0 10 20 30
Meter

Vervielfältigung nur in analoger Form für den eigenen Gebrauch.
Zur Maßentnahme nur bedingt geeignet.

Geschäftszeichen: 3/2016/07 esbe

