




Projektsteuerung
HÄBERLEIN

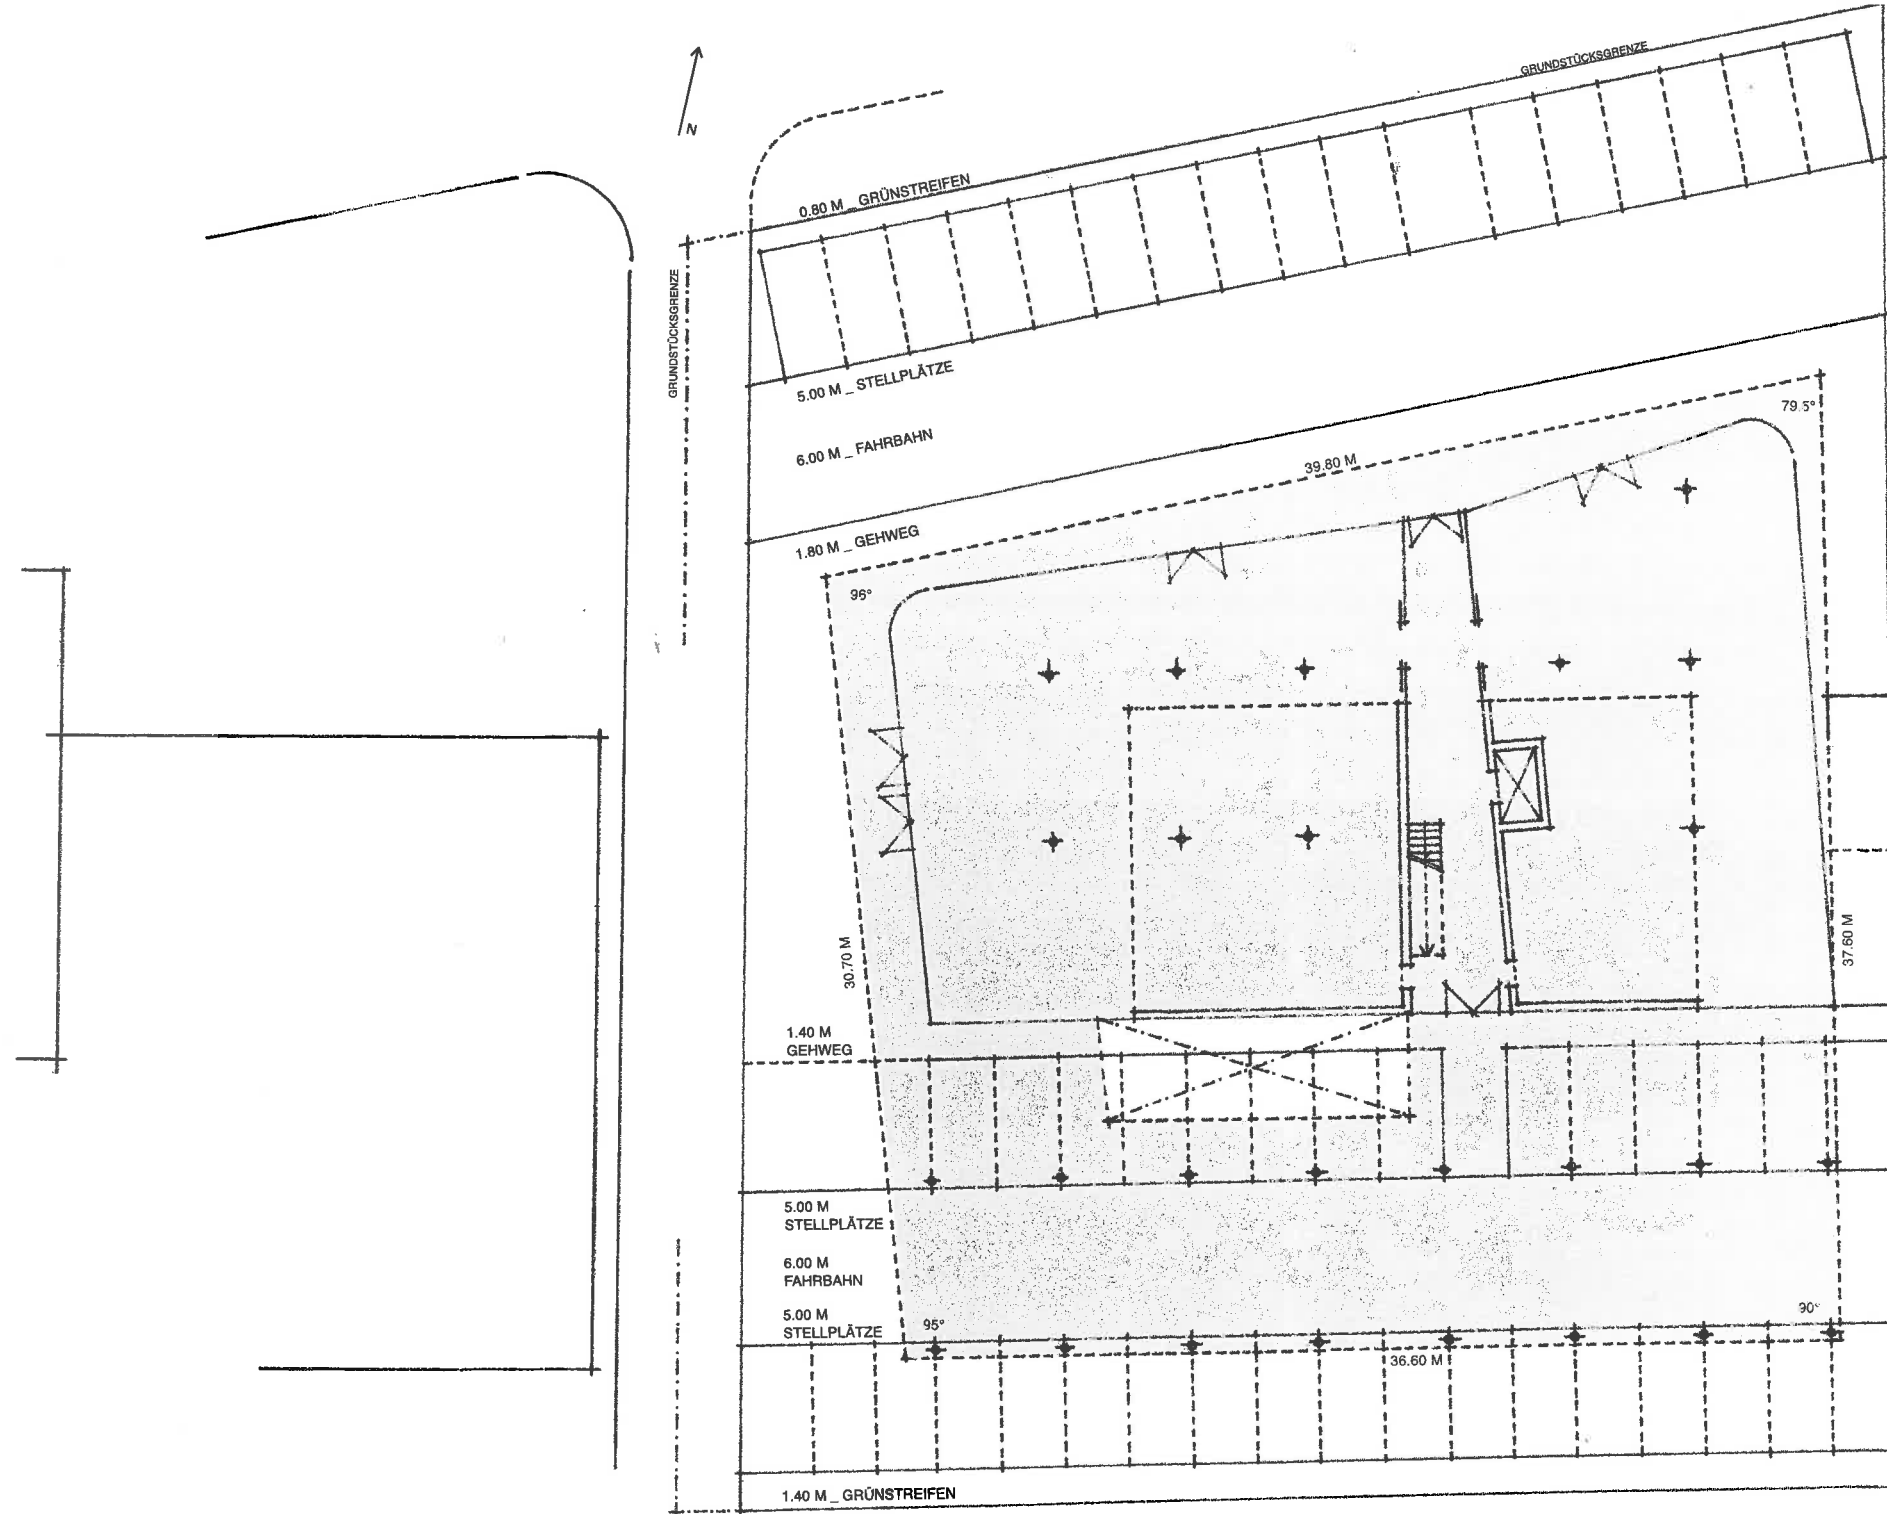

Ellwanger Straße Vorentwurf 02 Aufteilung Grundstück