

Amt für Digitalisierung, Breitband und Vermessung

Ansbach

Dollmannstraße 56
91522 Ansbach


Flurstück: 1530/31
Gemarkung: Dinkelsbühl

Gemeinde: Dinkelsbühl
Kreis: Ansbach

Regierungsbezirk: Mittelfranken

Auszug aus dem Liegenschaftskataster

Flurkarte 1 : 1000
zur Bauvorlage nach § 7 Abs. 1 BauVorIV
Erstellt am 17.03.2016

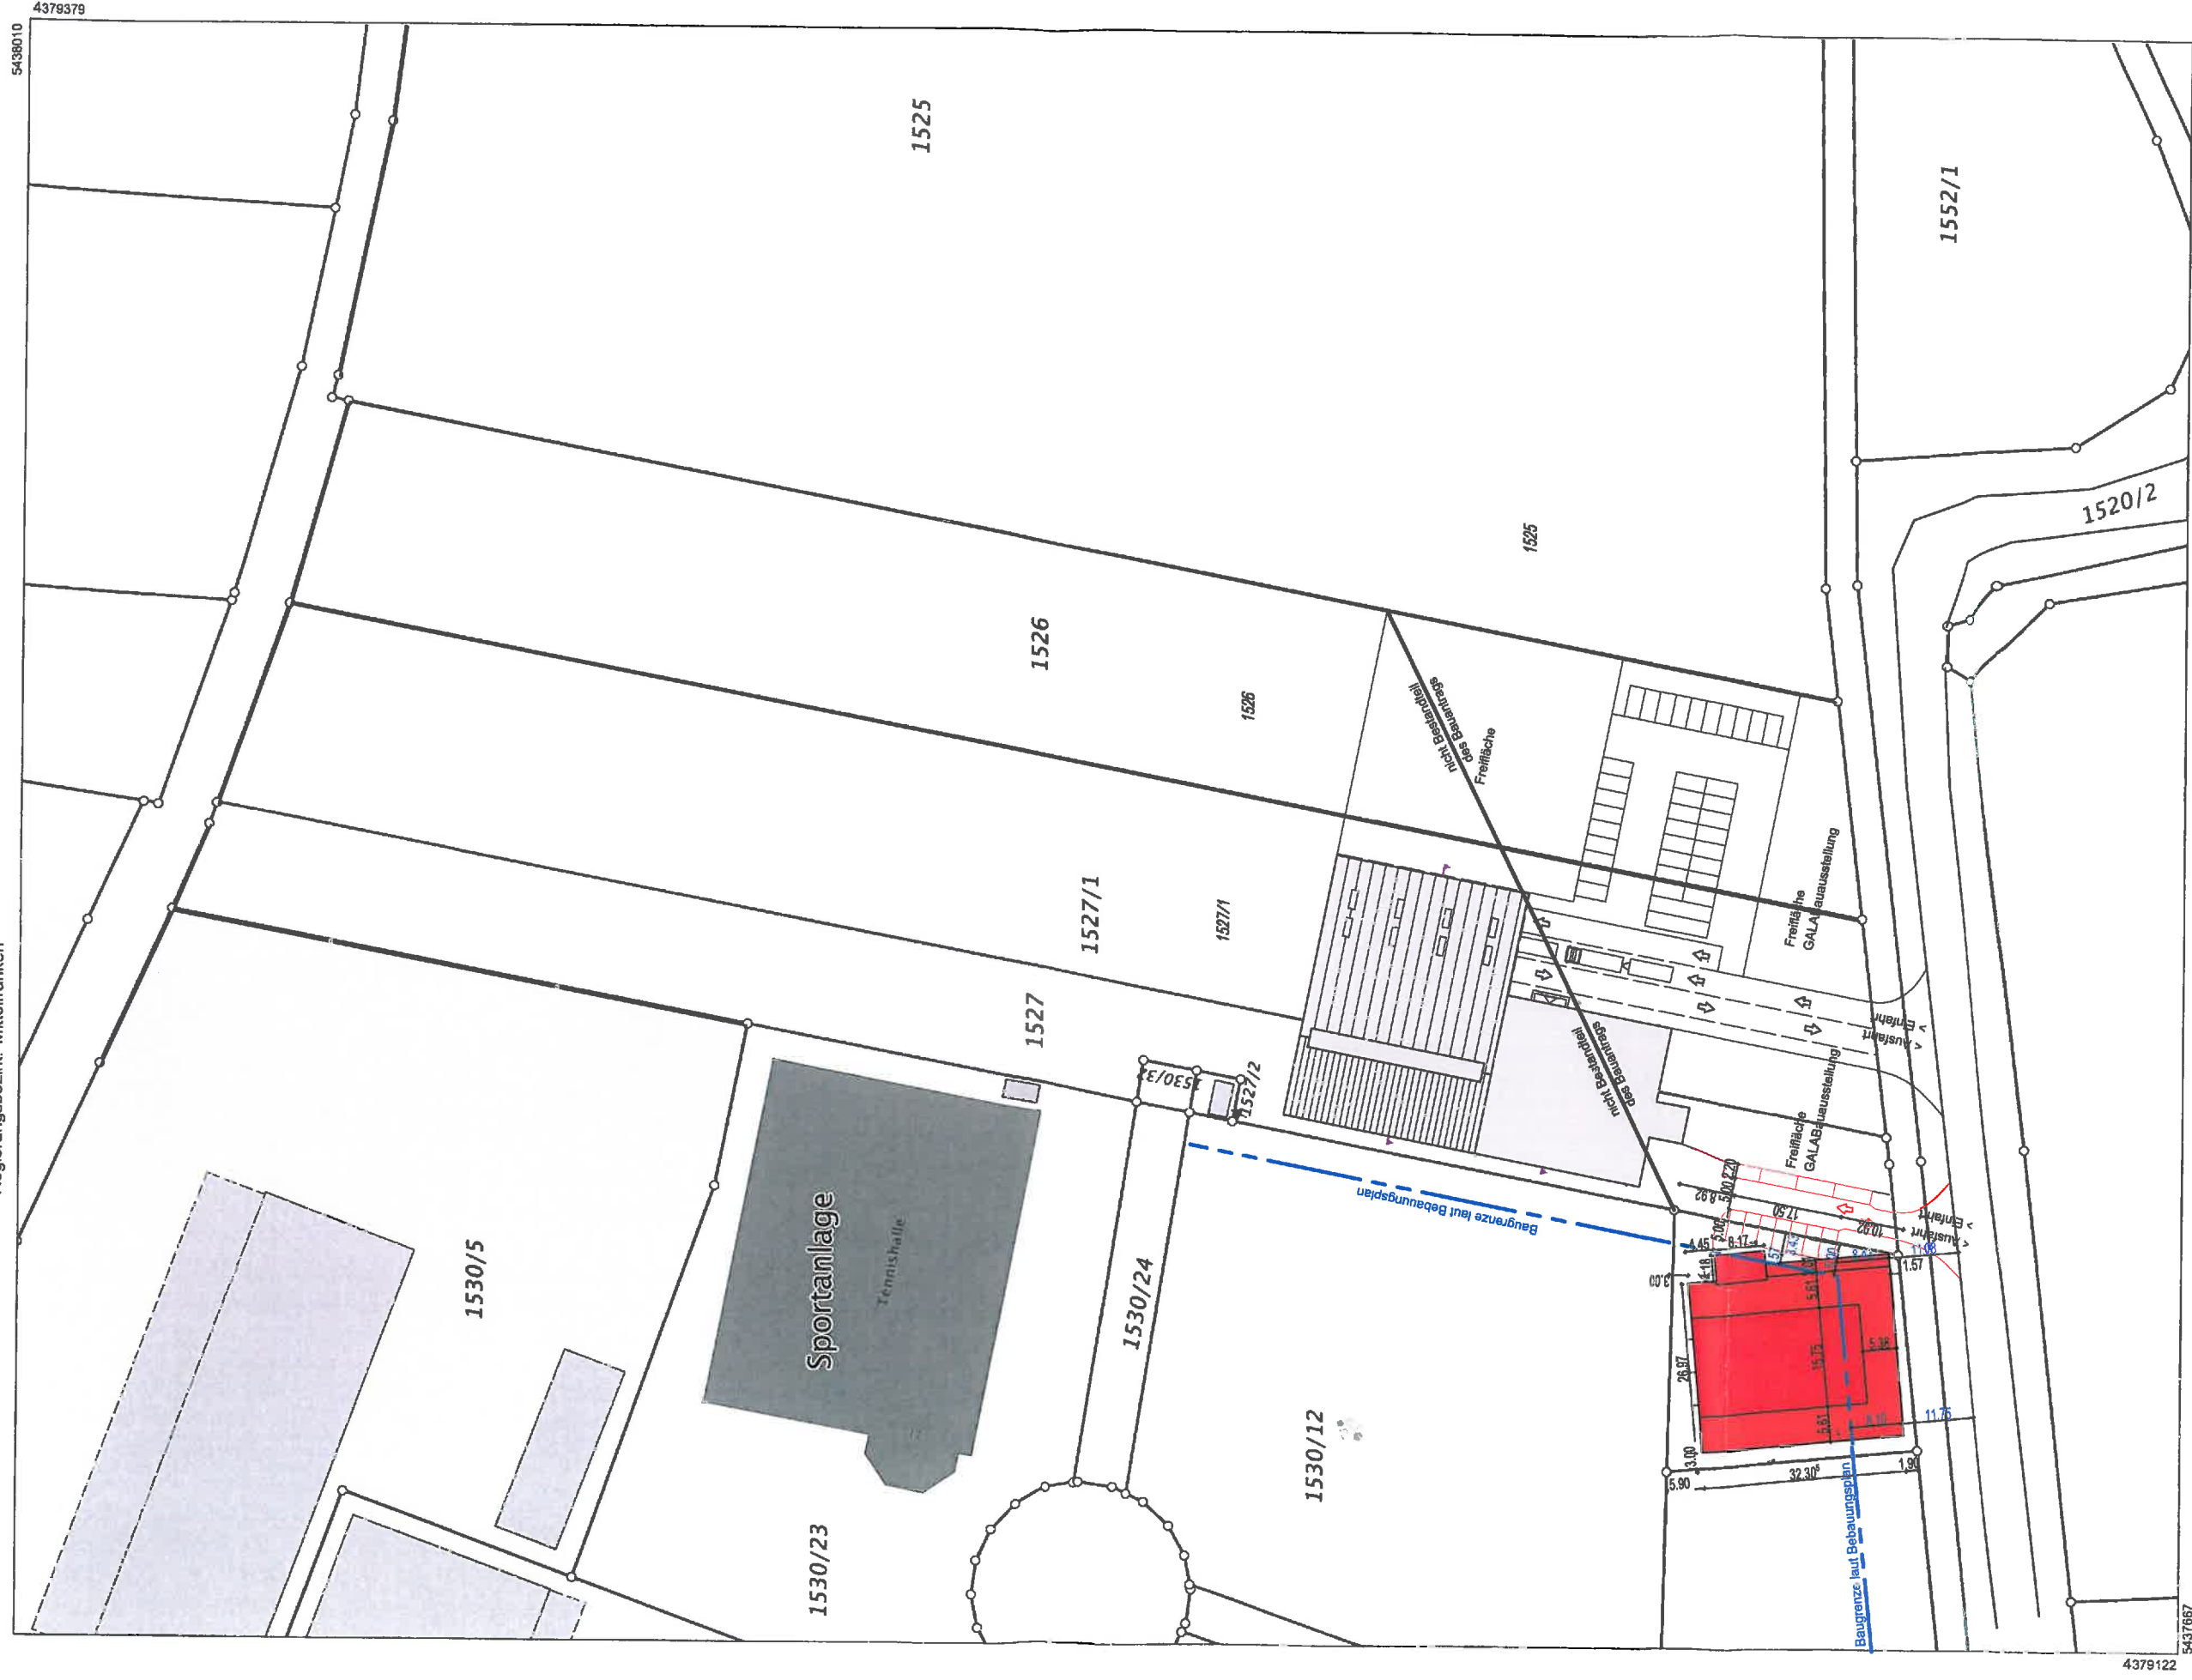

Maßstab 1:1000 0 10 20 30 Meter

Vervielfältigung nur in analoger Form für den eigenen Gebrauch.
Zur Maßentnahme nur bedingt geeignet.

Geschäftszeichen: heu

Amt für Digitalisierung, Breitband
und Vermessung Ansbach

Dollmannstraße 56

Ansbach

Stempel und Unterschrift der abgebenden Stelle