





PERSPEKTIVE SÜD



PERSPEKTIVE NORDOST

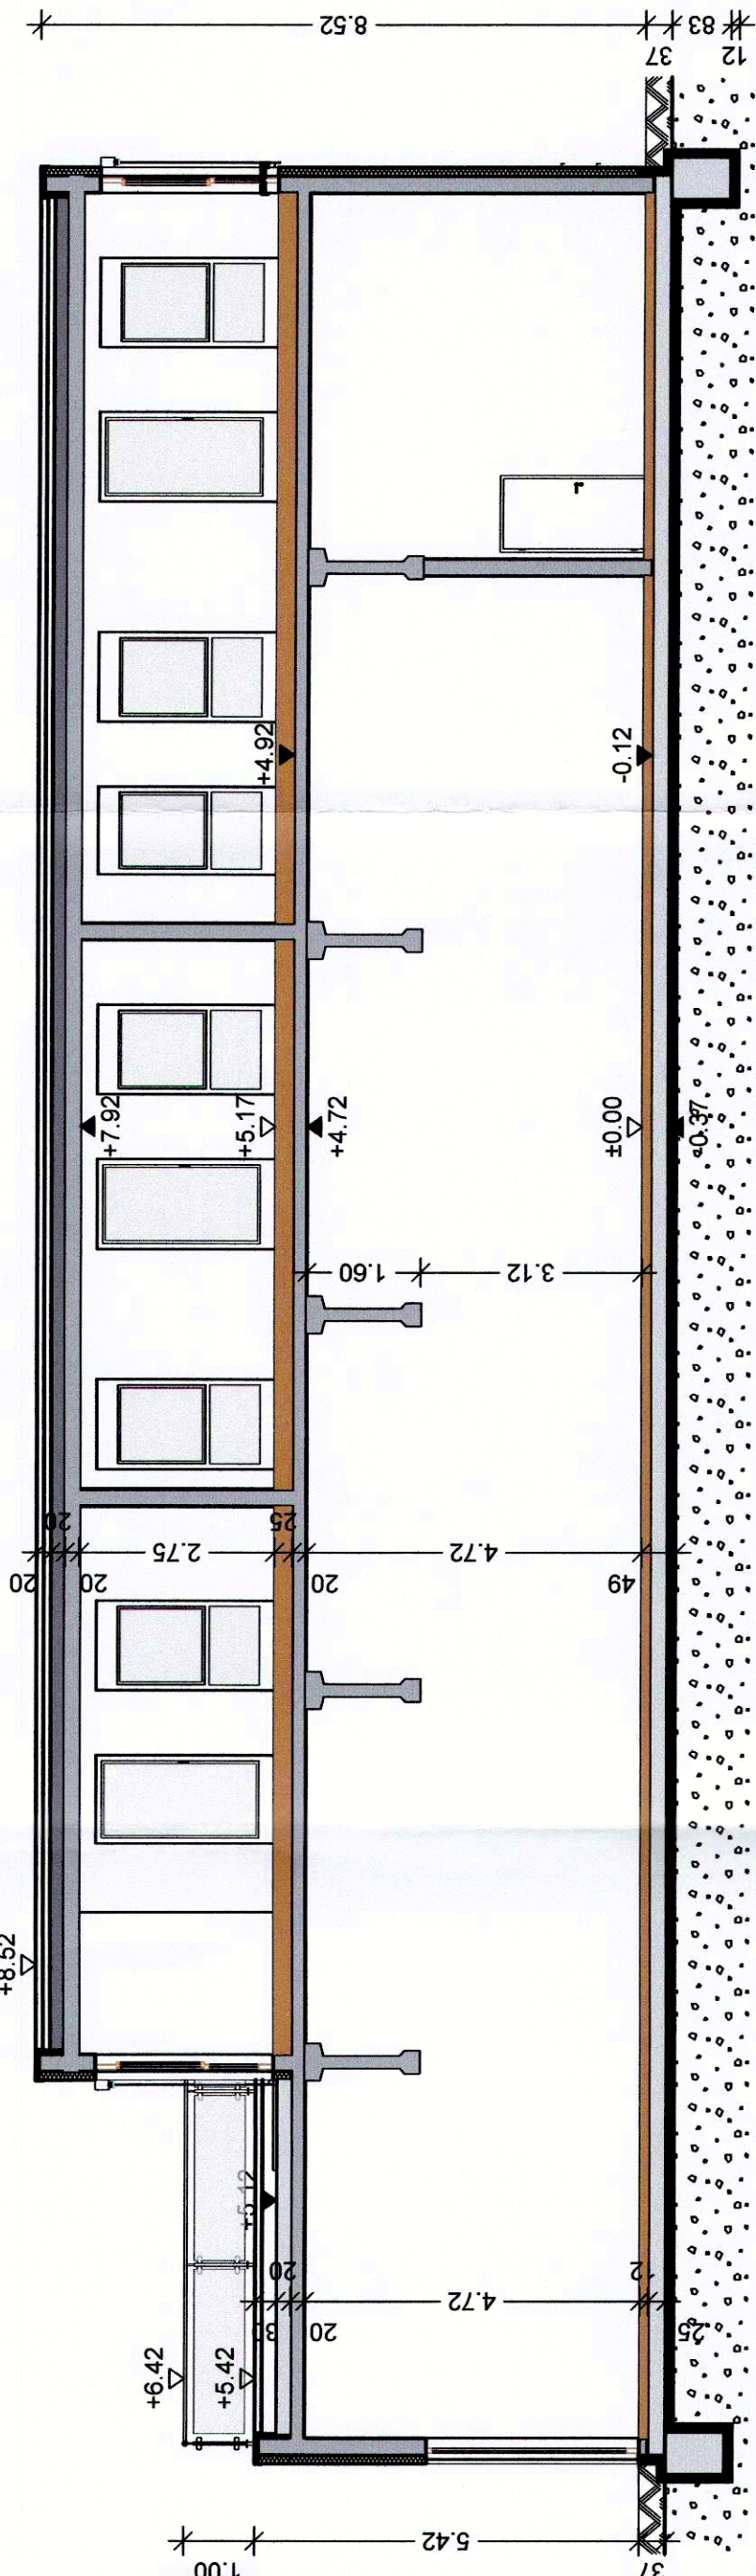


LÄNGSSCHNITT

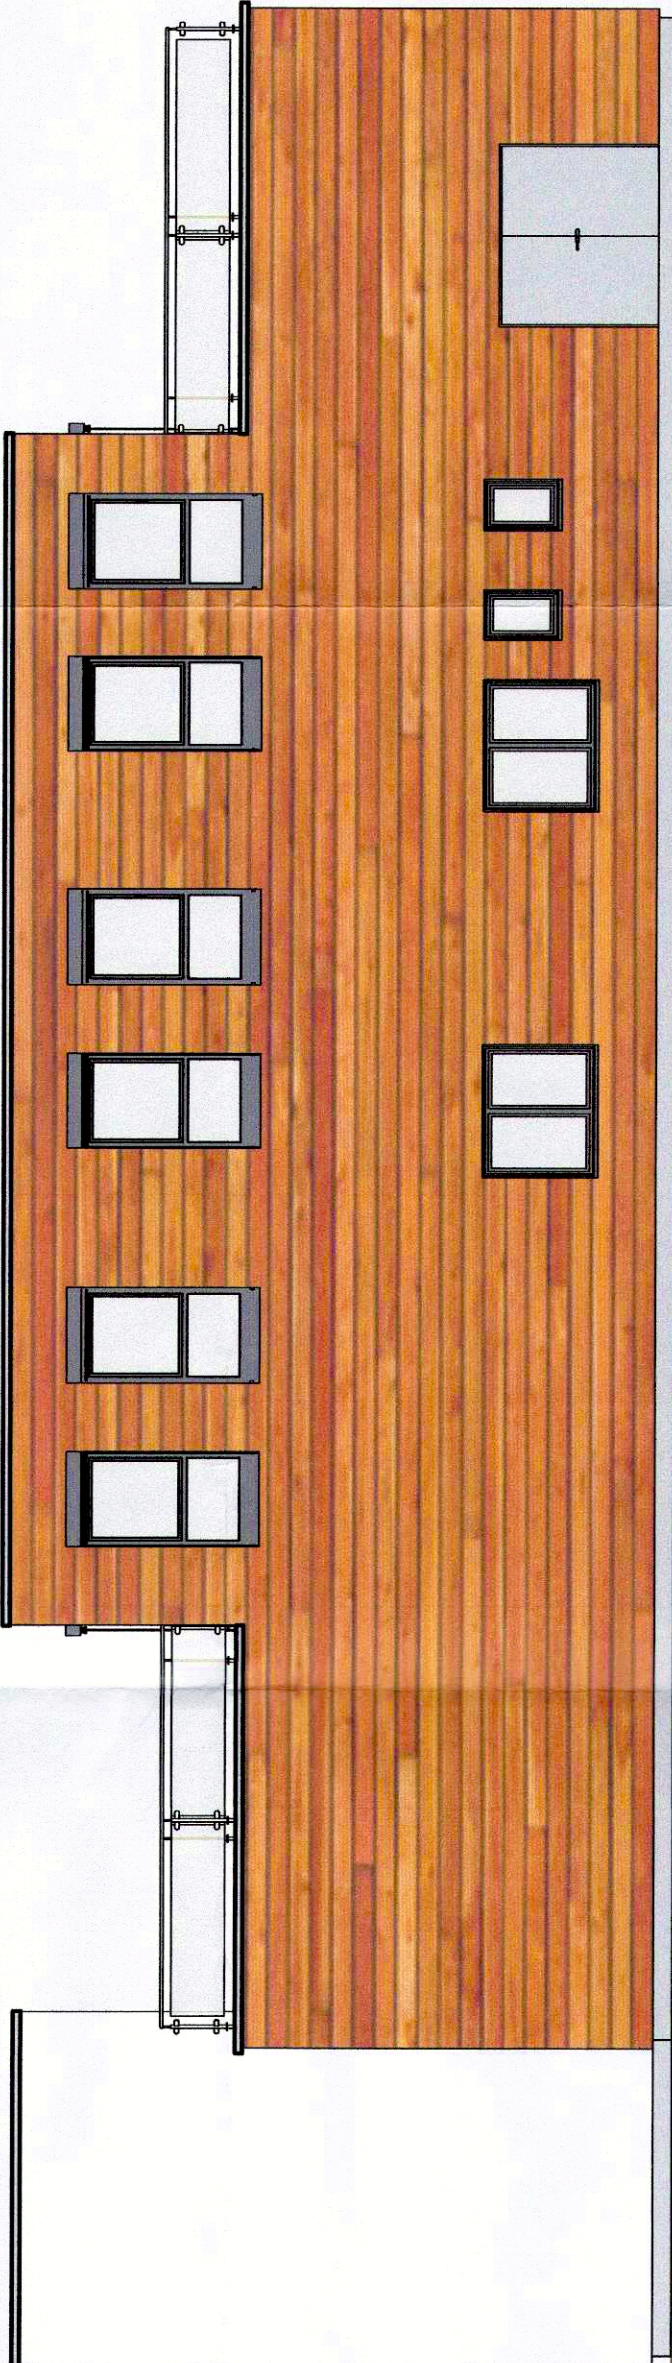


ANSICHT NORD



ANSICHT OST

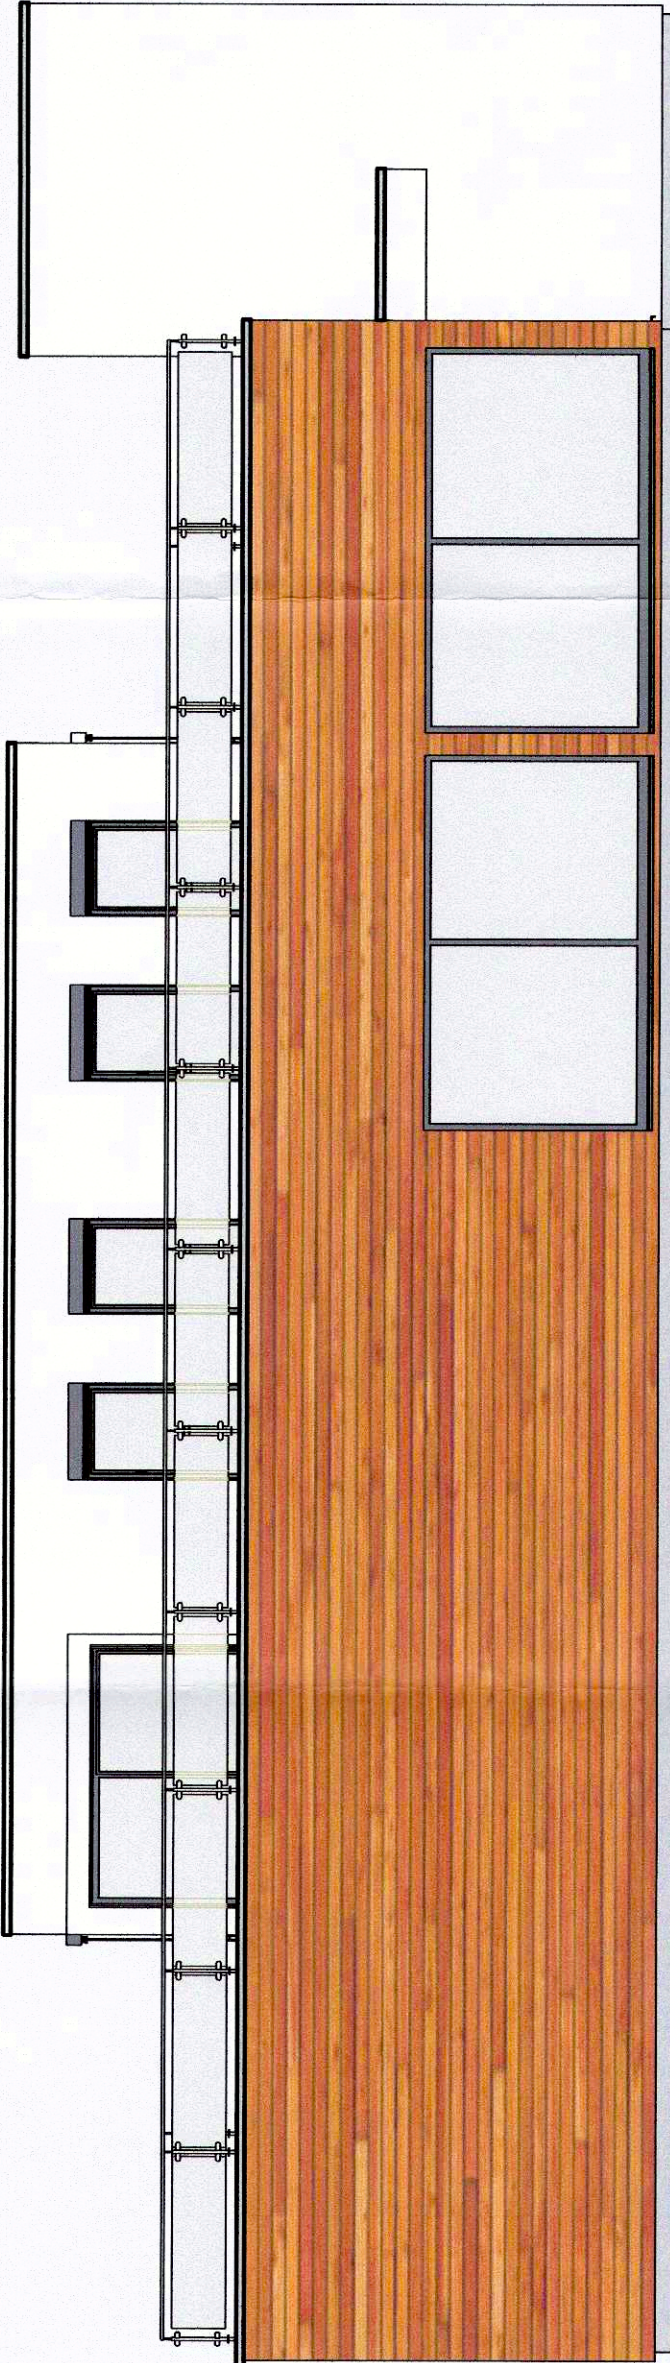

ANSICHT SÜD

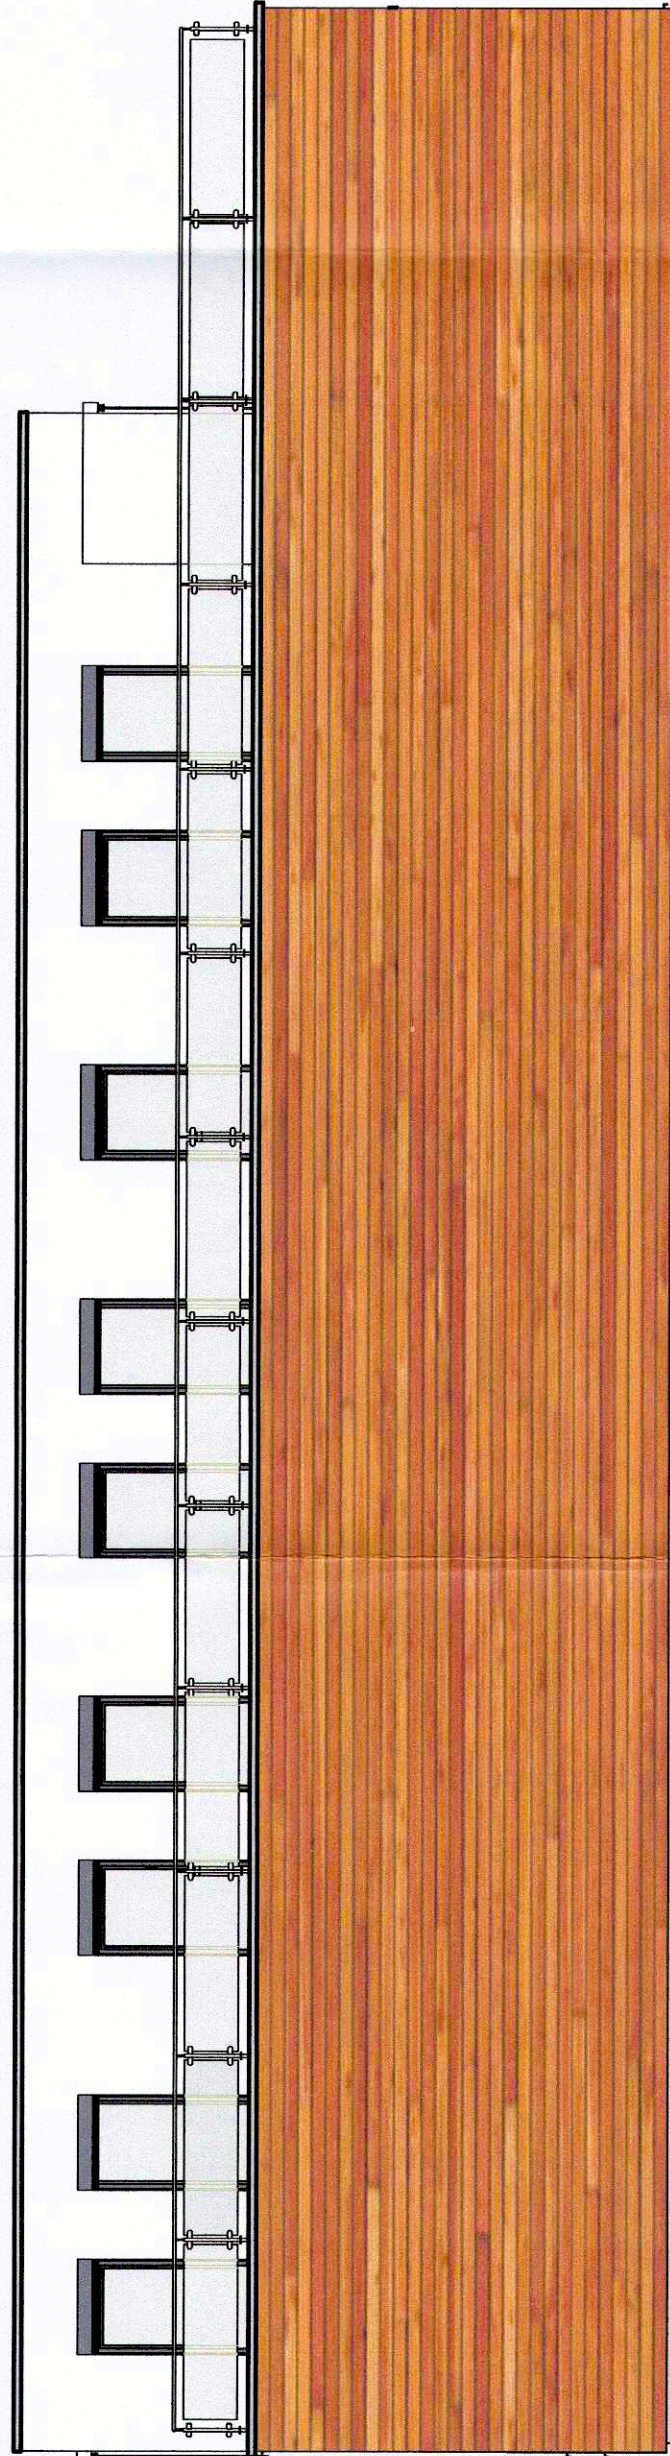

ANSICHT WEST