

Amt für Digitalisierung, Breitband und Vermessung

Ansbach

Dollmannstraße 56
91522 Ansbach

Auszug aus dem Liegenschaftskataster

Flurkarte 1 : 1000
zur Bauvorlage nach § 7 Abs. 1 BauVorIV
Erstellt am 17.03.2016


Flurstück: 1530/31

Gemarkung: Dinkelsbühl!

Gemeinde: Dinkelsbühl

Kreis: Ansbach

Regierungsbezirk: Mittelfranken

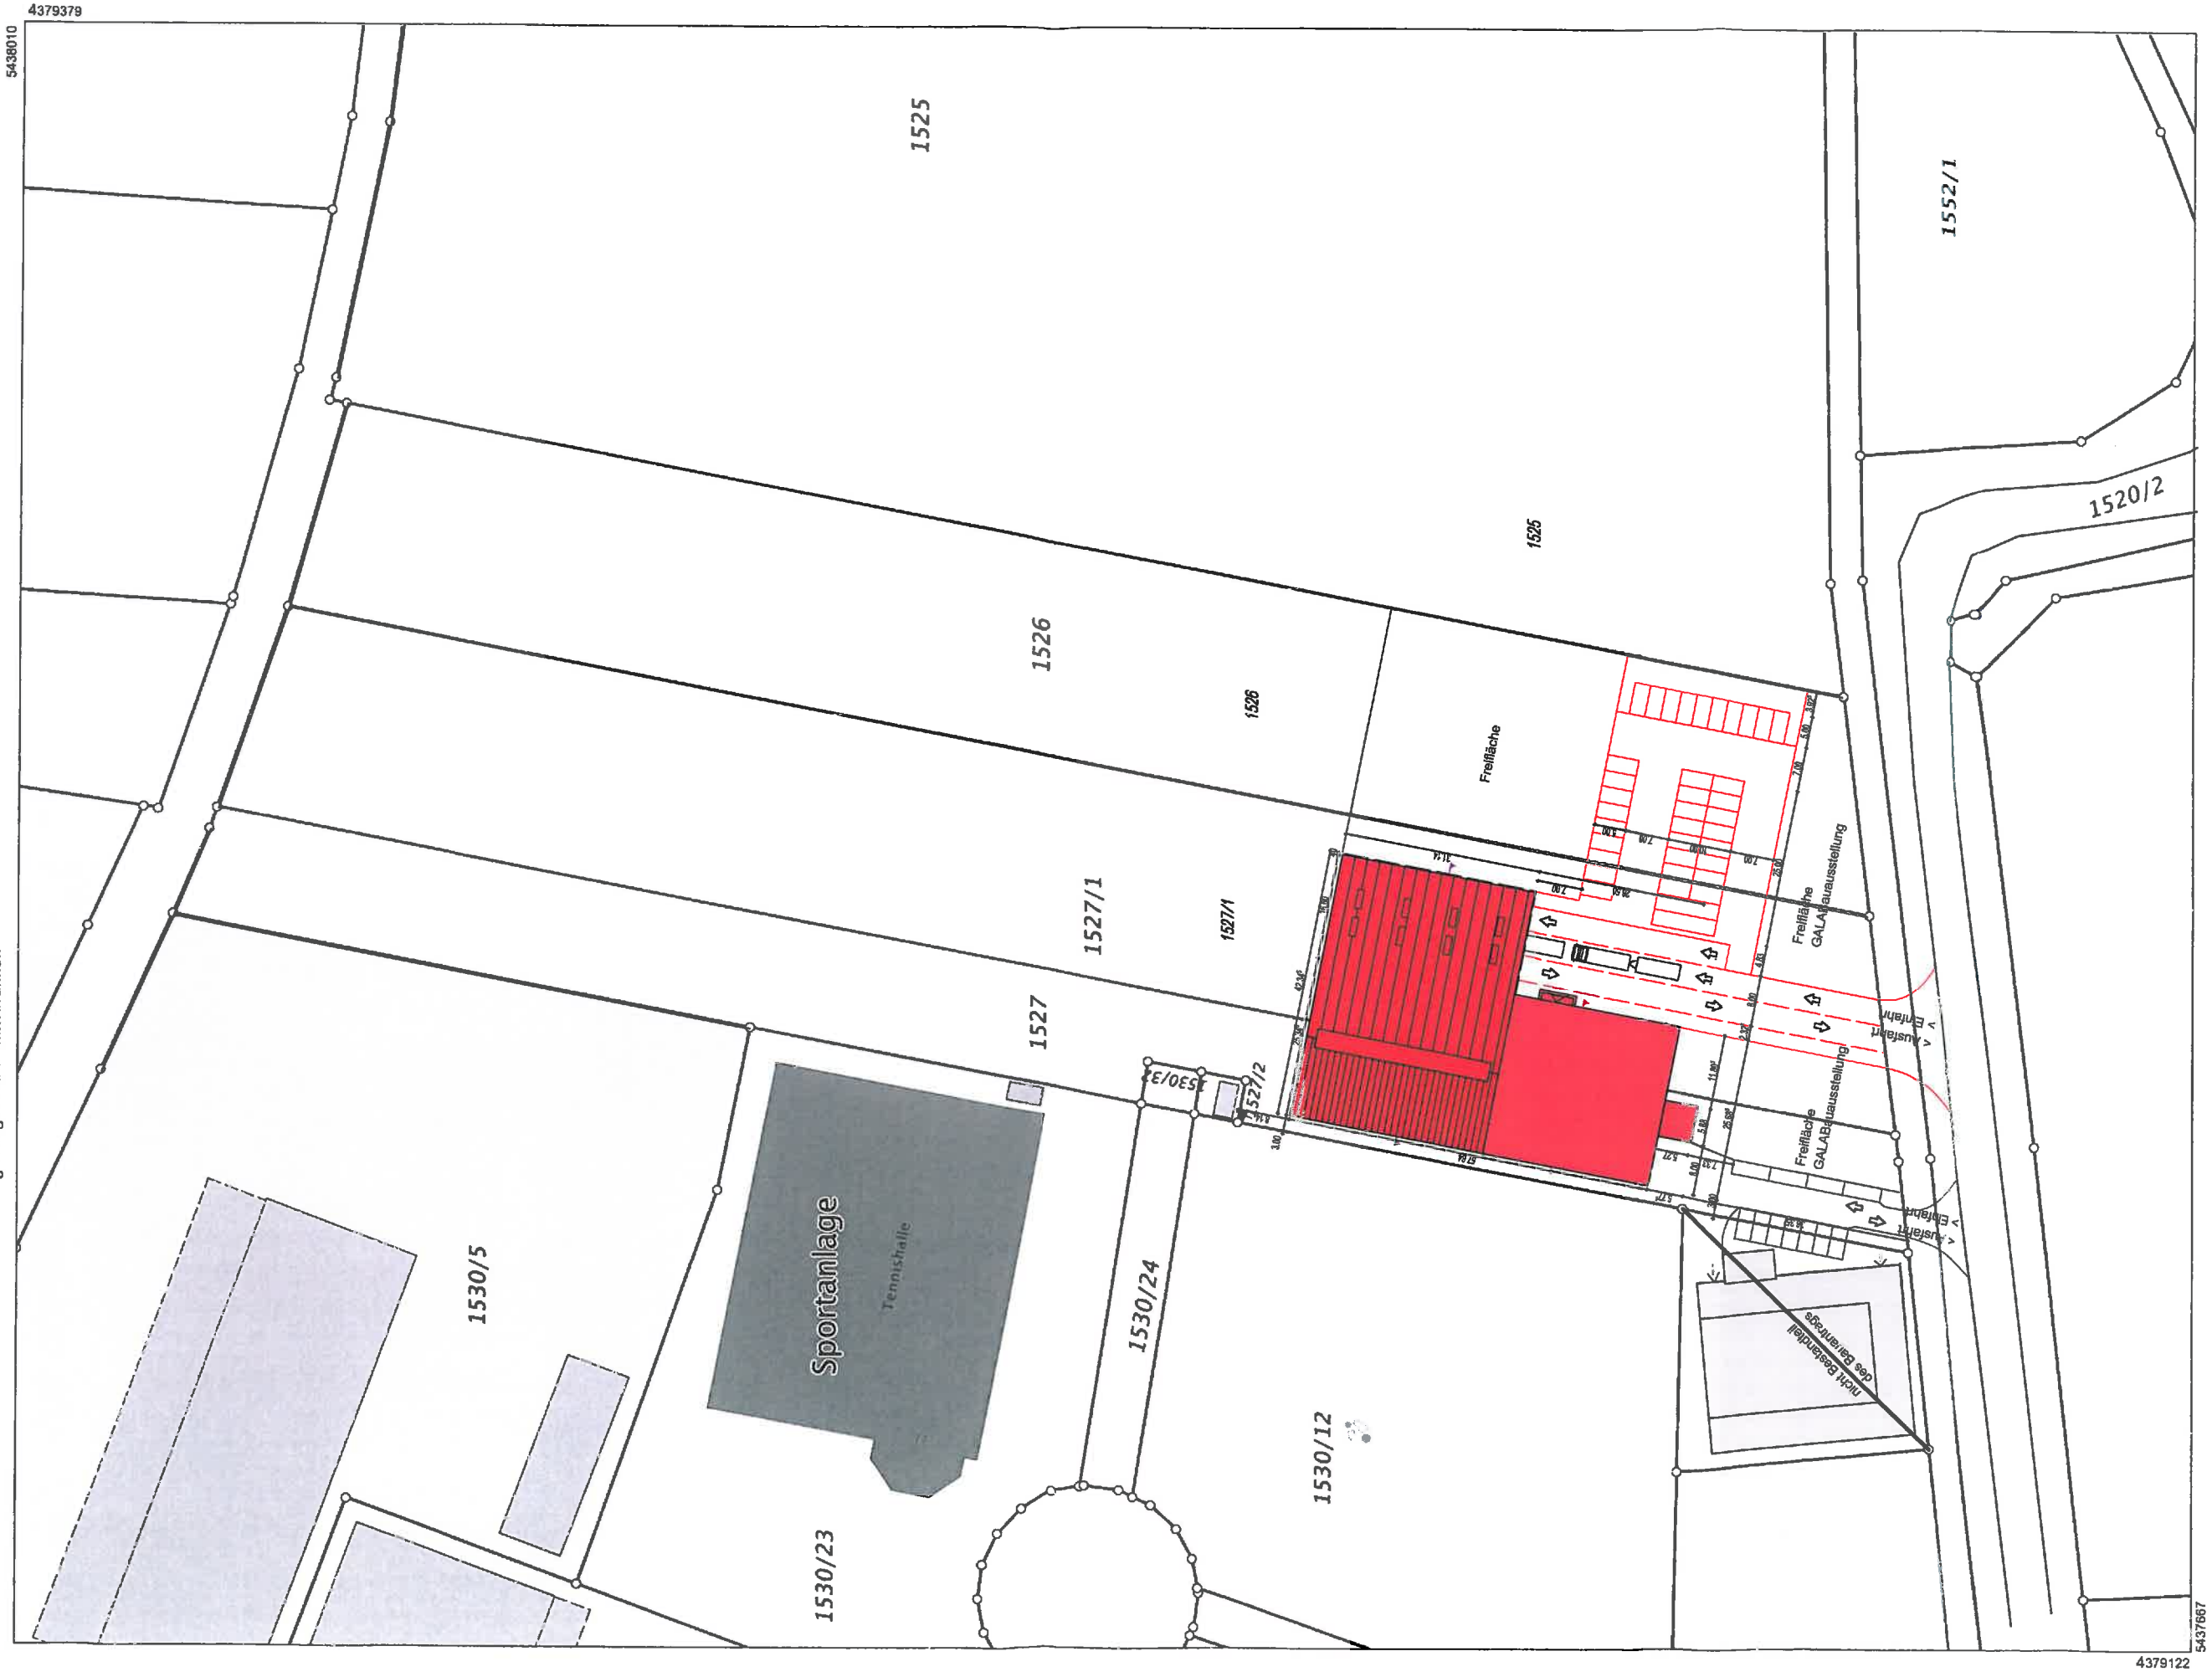

4379122

5437667

Maßstab 1:1000

Meter

Maßstab 1:1000

Meter

Vervielfältigung nur in analoger Form für den eigenen Gebrauch.
Zur Maßentnahme nur bedingt geeignet.

Geschäftszeichen: neu

Amt für Digitalisierung, Breitband

und Vermessung Ansbach

~~Dollmanstad 56~~

Stempel und Unterschrift der abgebenden Stelle