



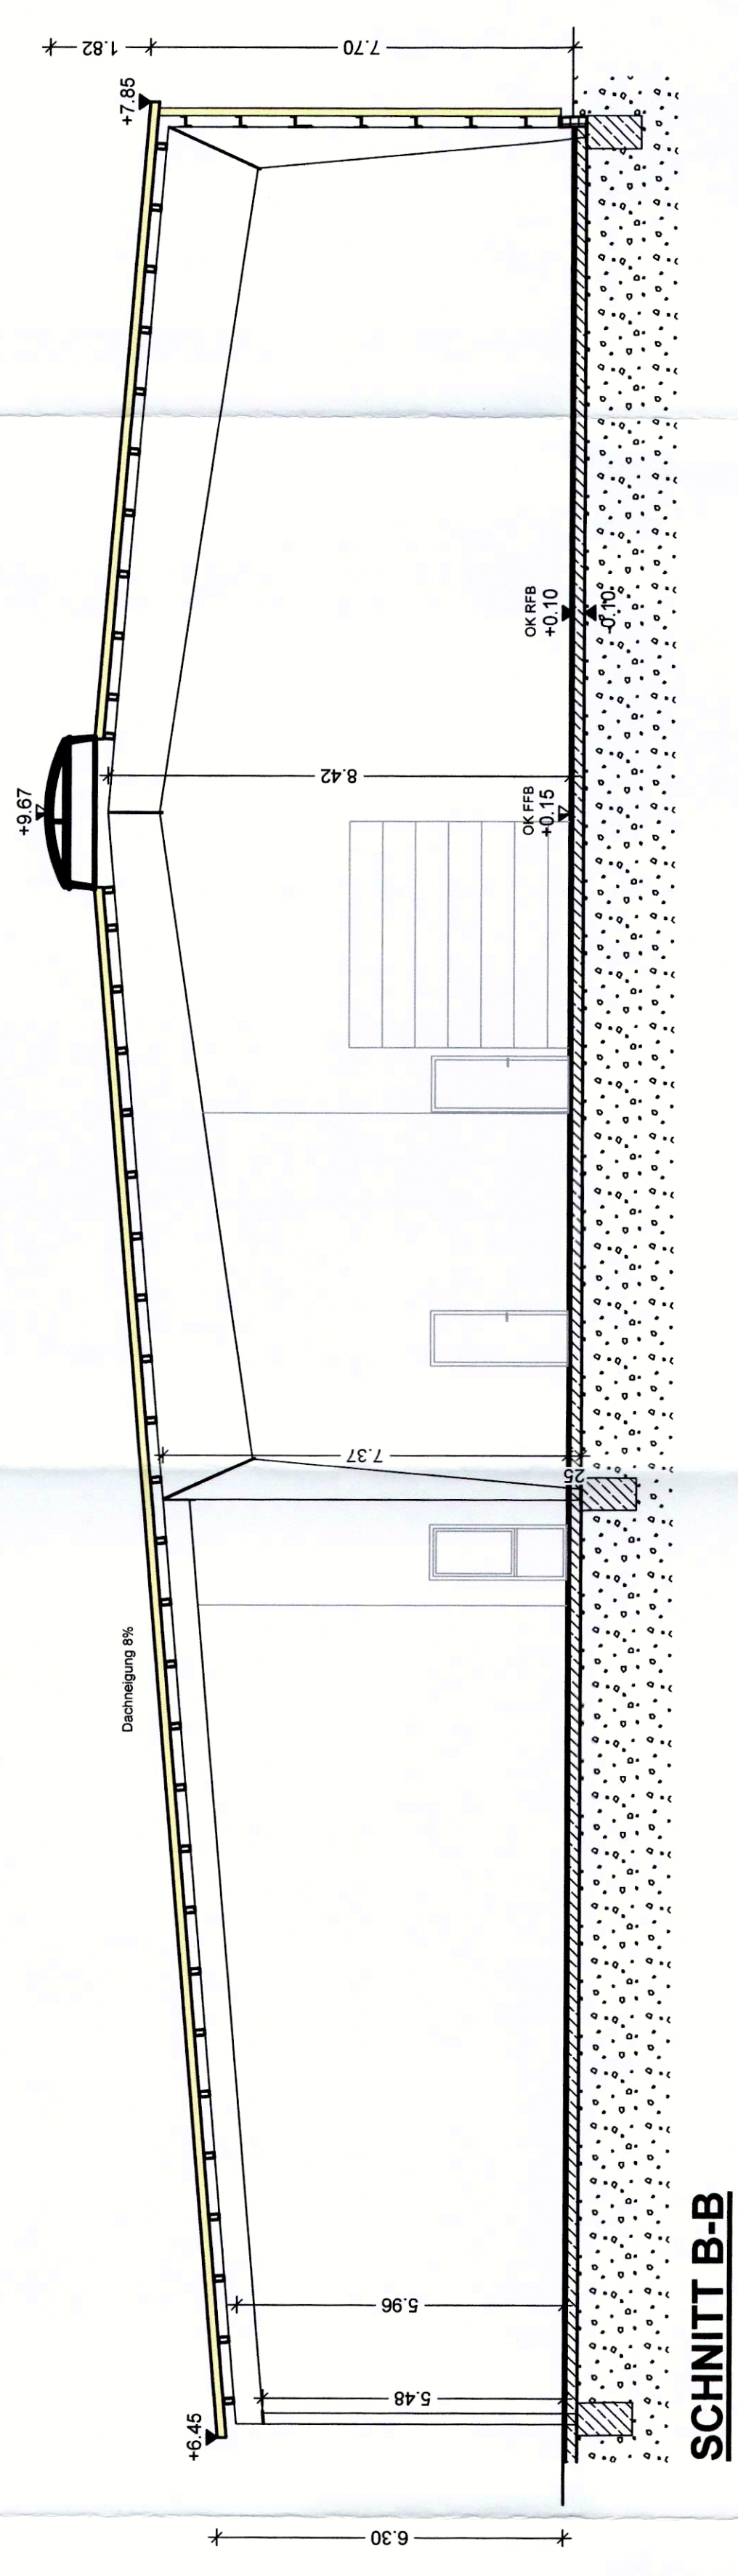


SCHNITT B-B




NORDEN

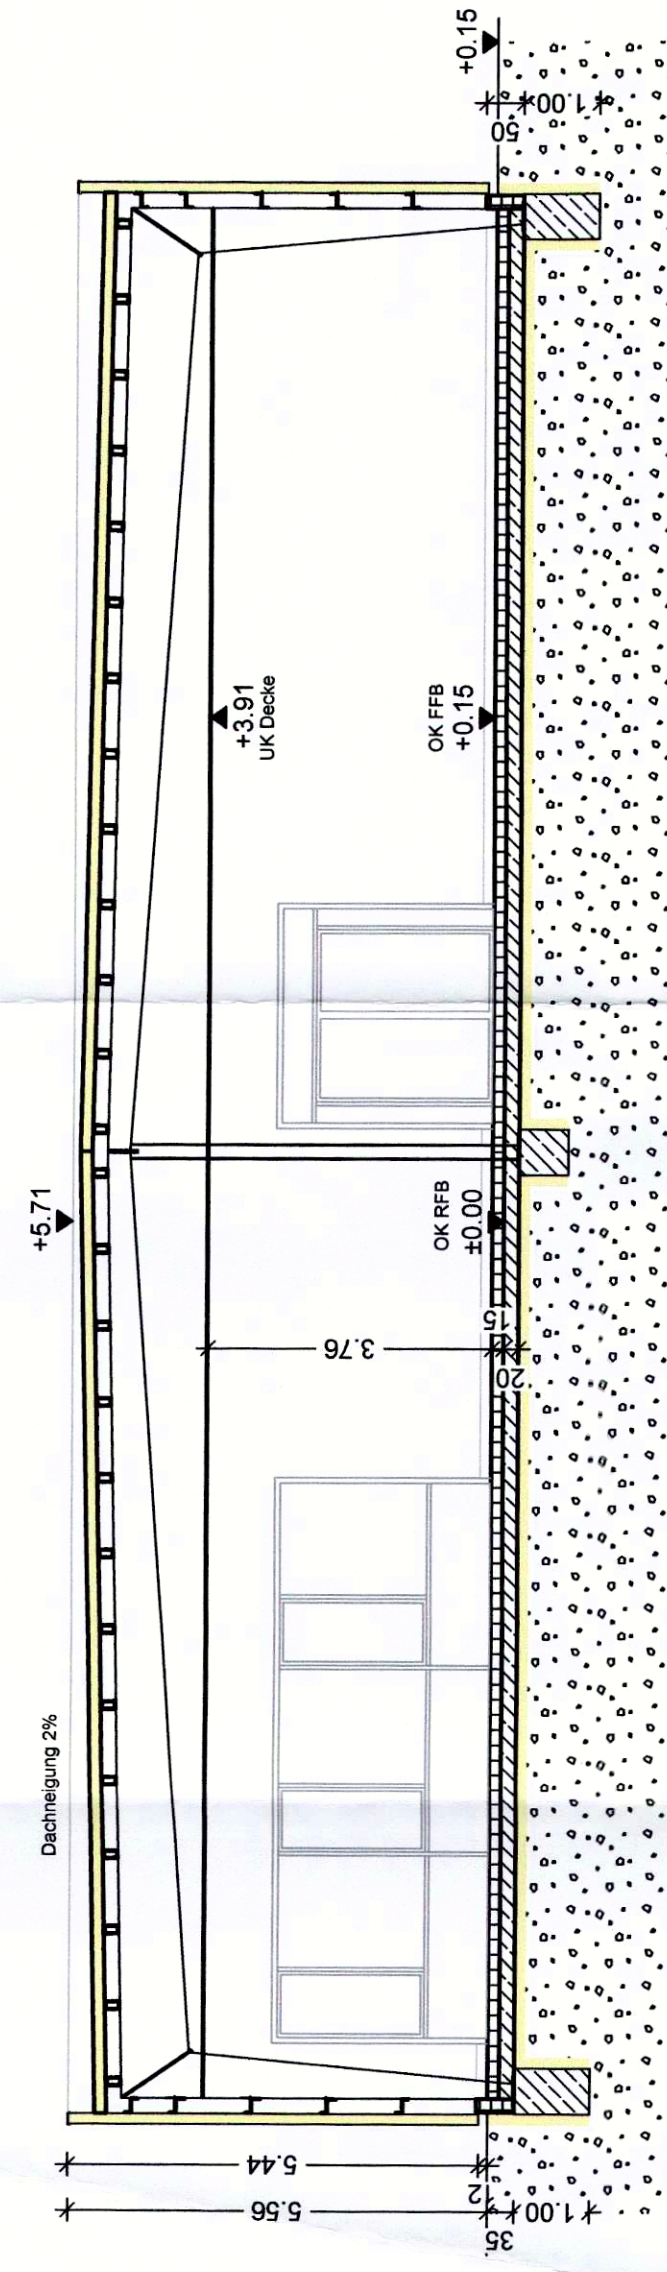


SCHNITT A-A

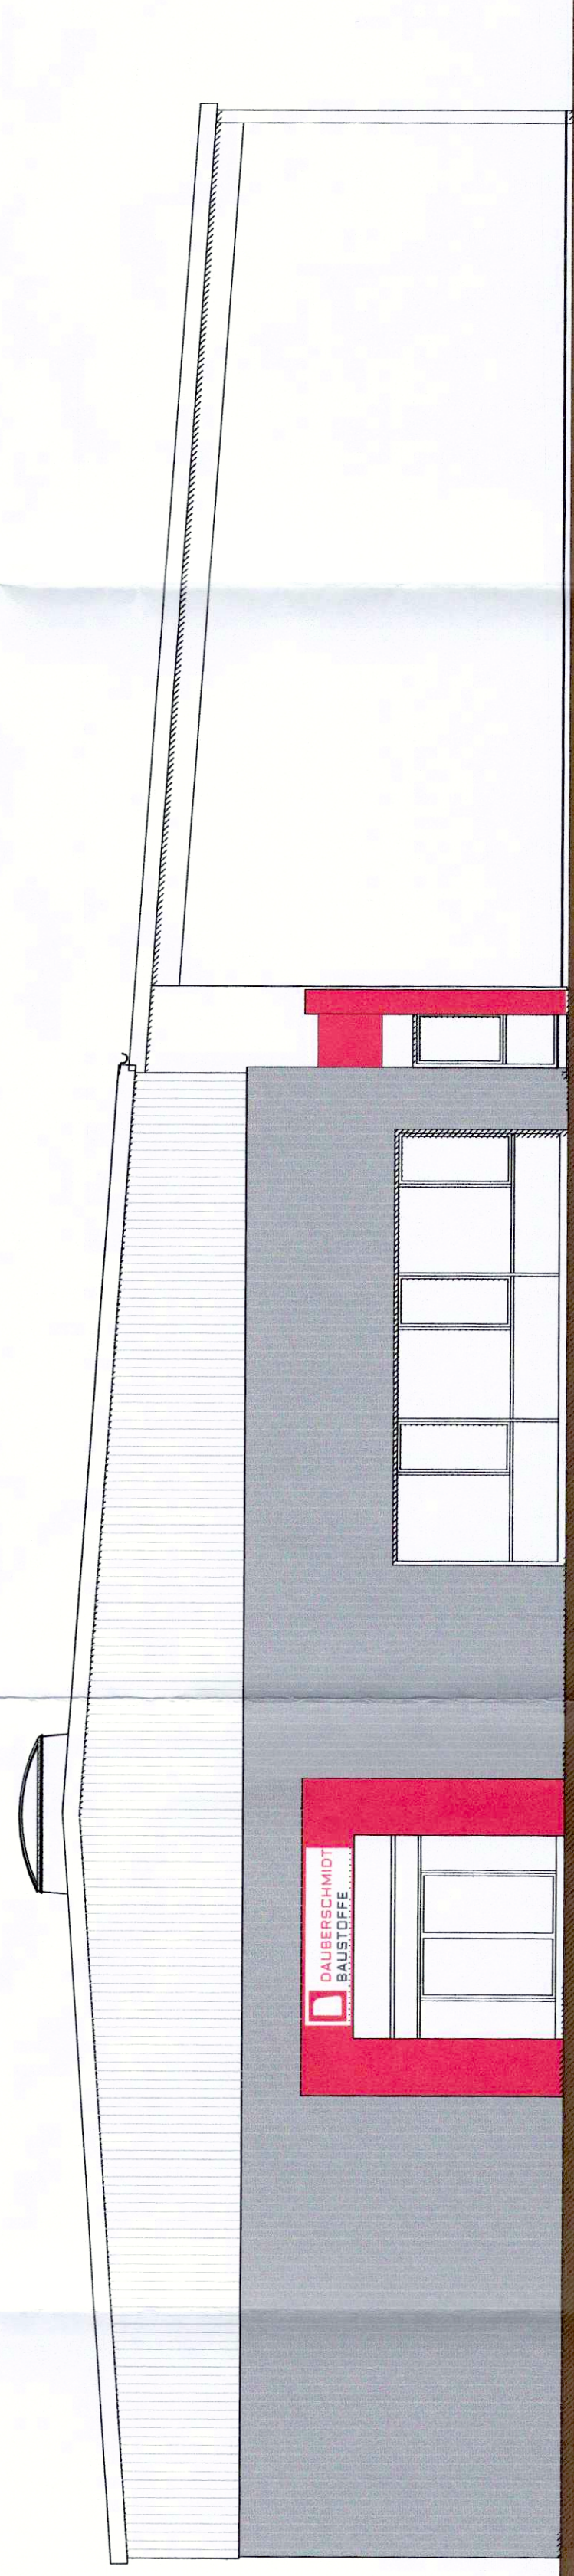

SÜDEN

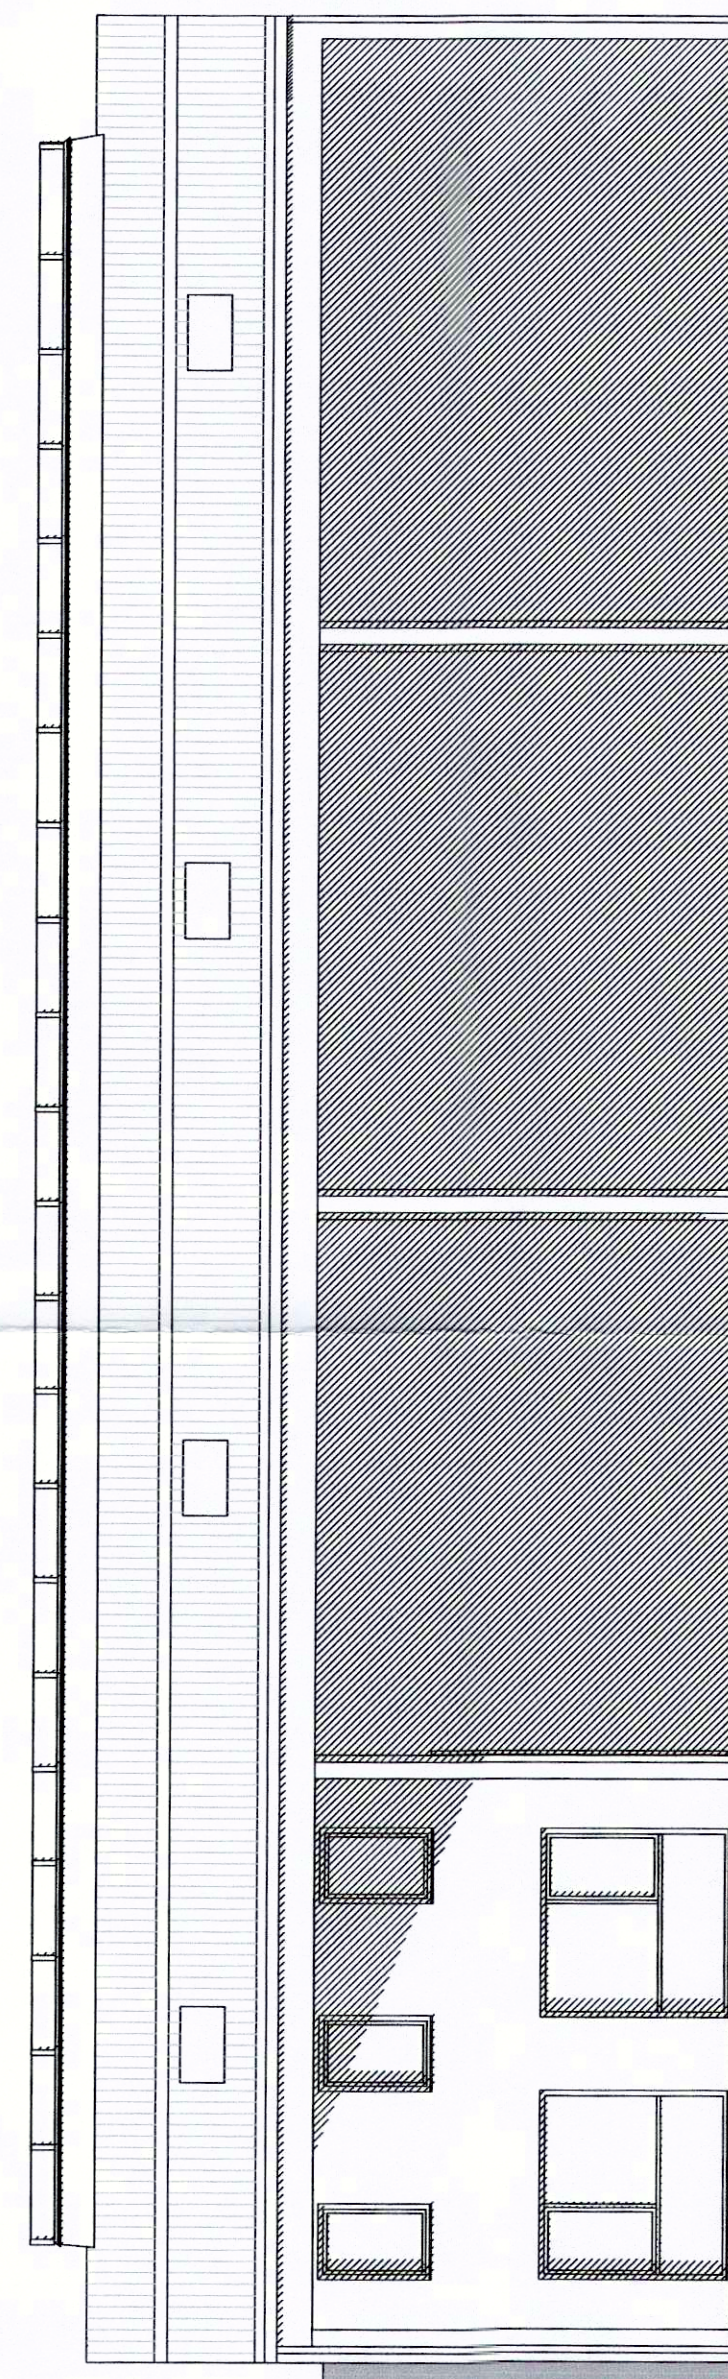

OSTEN

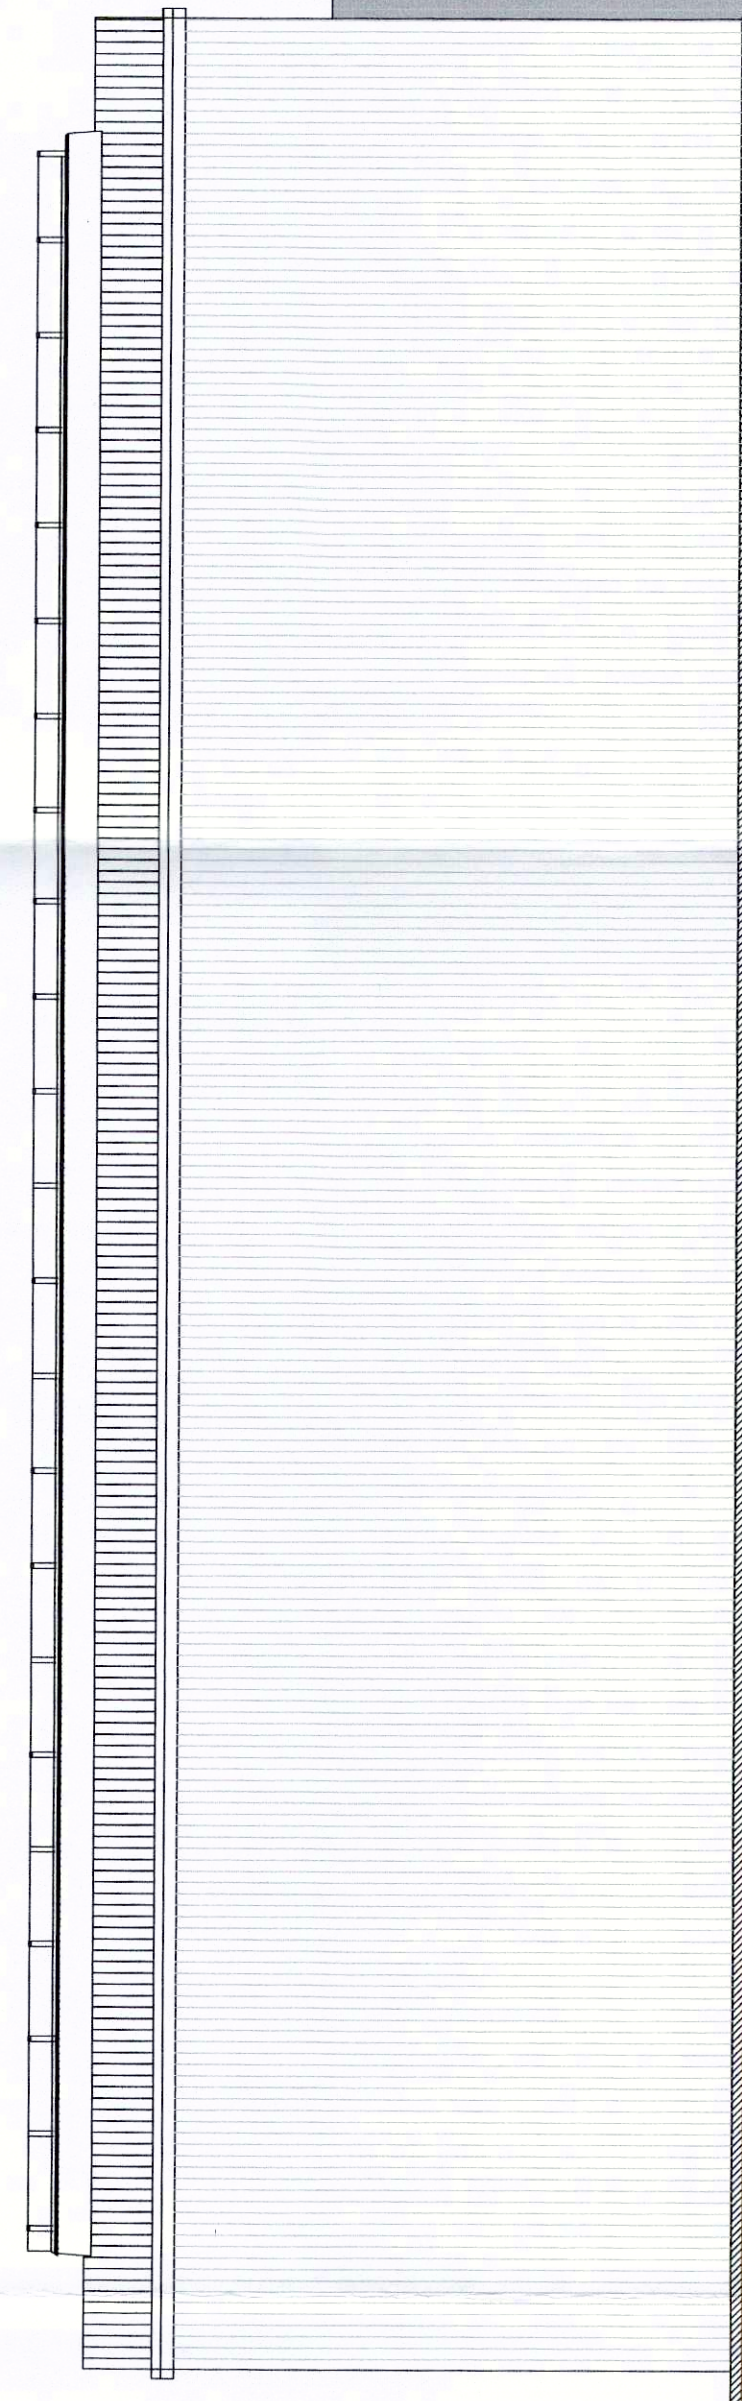

WESTEN

[illegible]