

45/16



**Amt für Digitalisierung, Breitband und Vermessung
Ansbach**


Dollmannstraße 56
91522 Ansbach

Auszug aus dem Liegenschaftskataster

Flurkarte 1 : 1000
zur Bauvorlage nach § 7 Abs. 1 BauVorIV
Erstellt am 22.02.2016

Flurstück: 1035
Gemarkung: Seidelsdorf

Gemeinde: Dinkelsbühl
Kreis: Ansbach
Regierungsbezirk: Mittelfranken

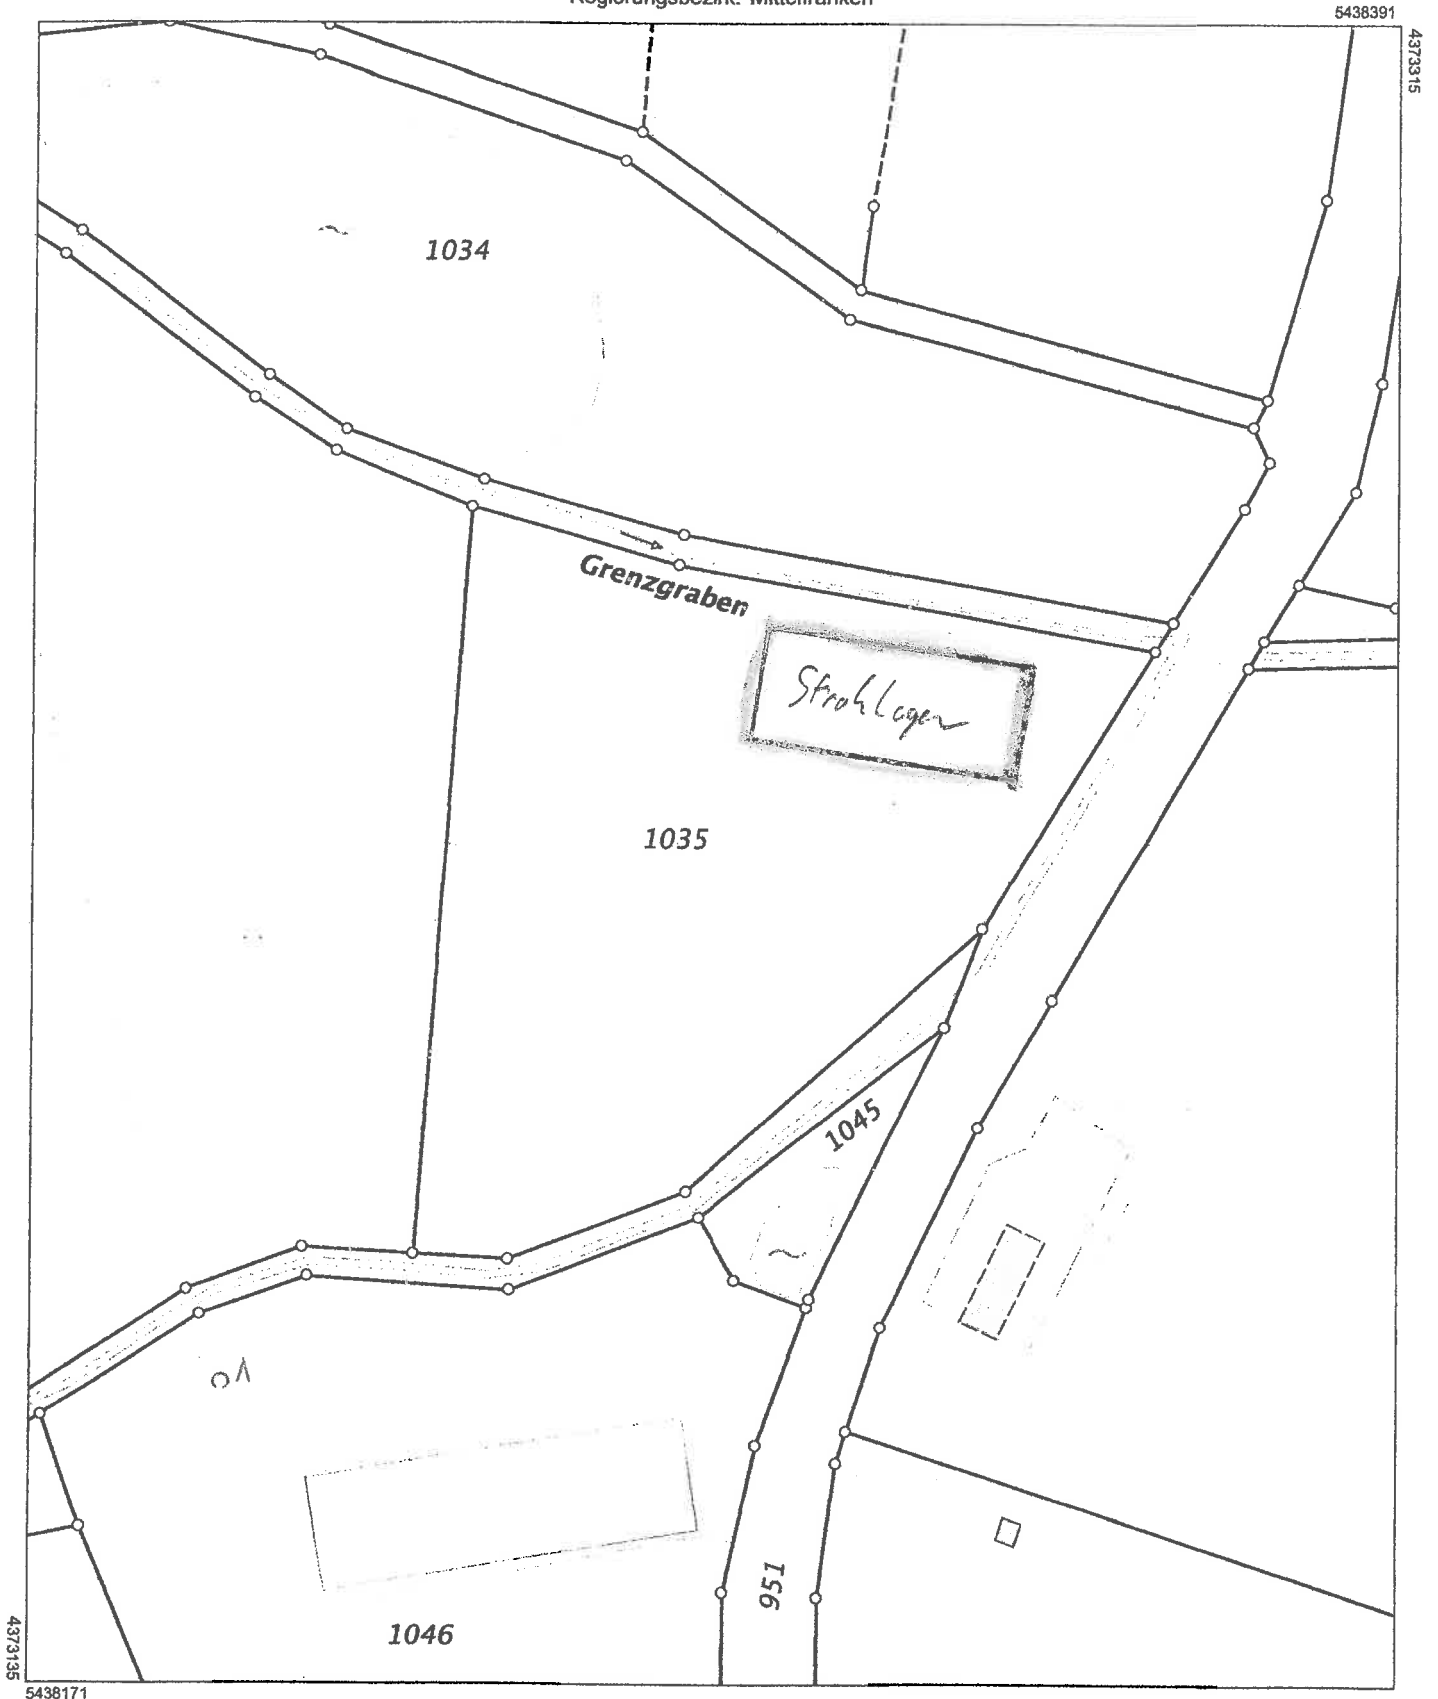

Vervielfältigung nur in analoger Form für den eigenen Gebrauch.
Zur Maßentnahme nur bedingt geeignet

Amt für Digitalisierung, Breitband
und Vermessung Ansbach
Dollmannstraße 56