



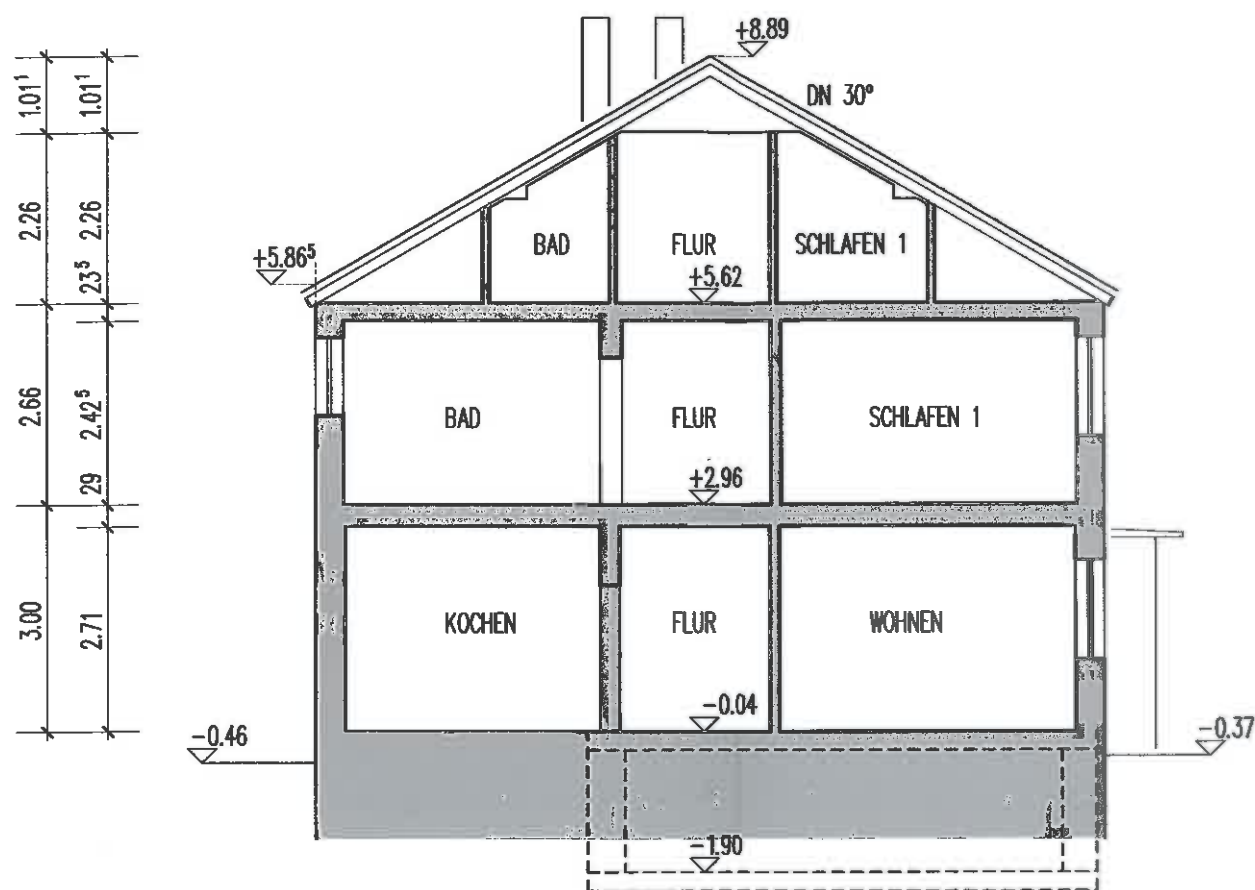

SCHNITT A-A
KEINE ÄNDERUNGEN

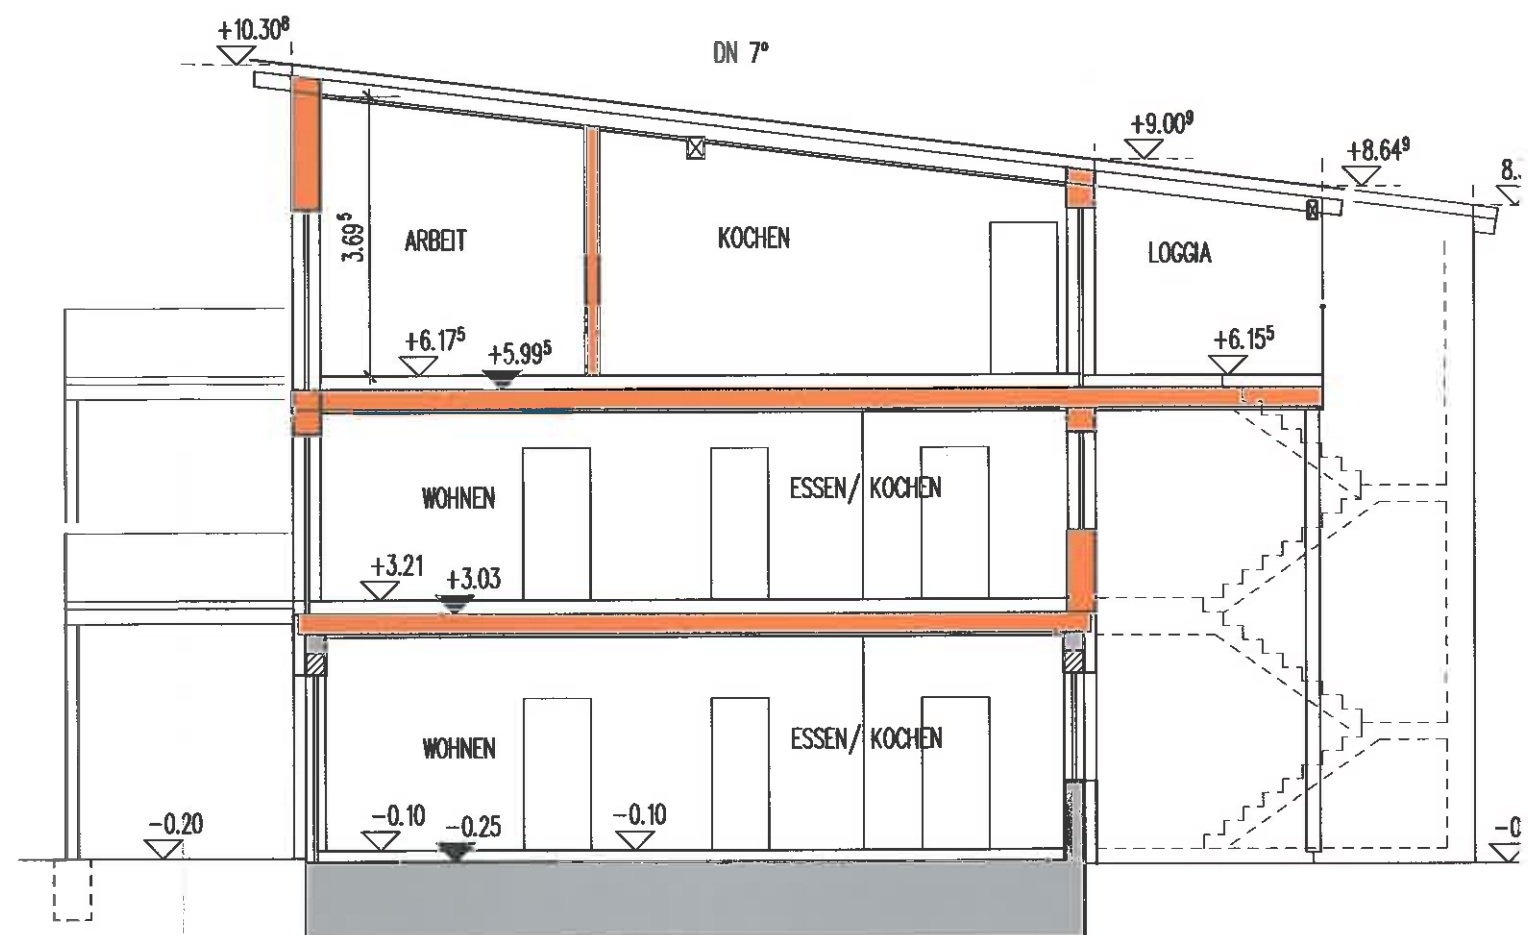

SCHNITT B-B