


AUSCHIED
UNVERANDERT

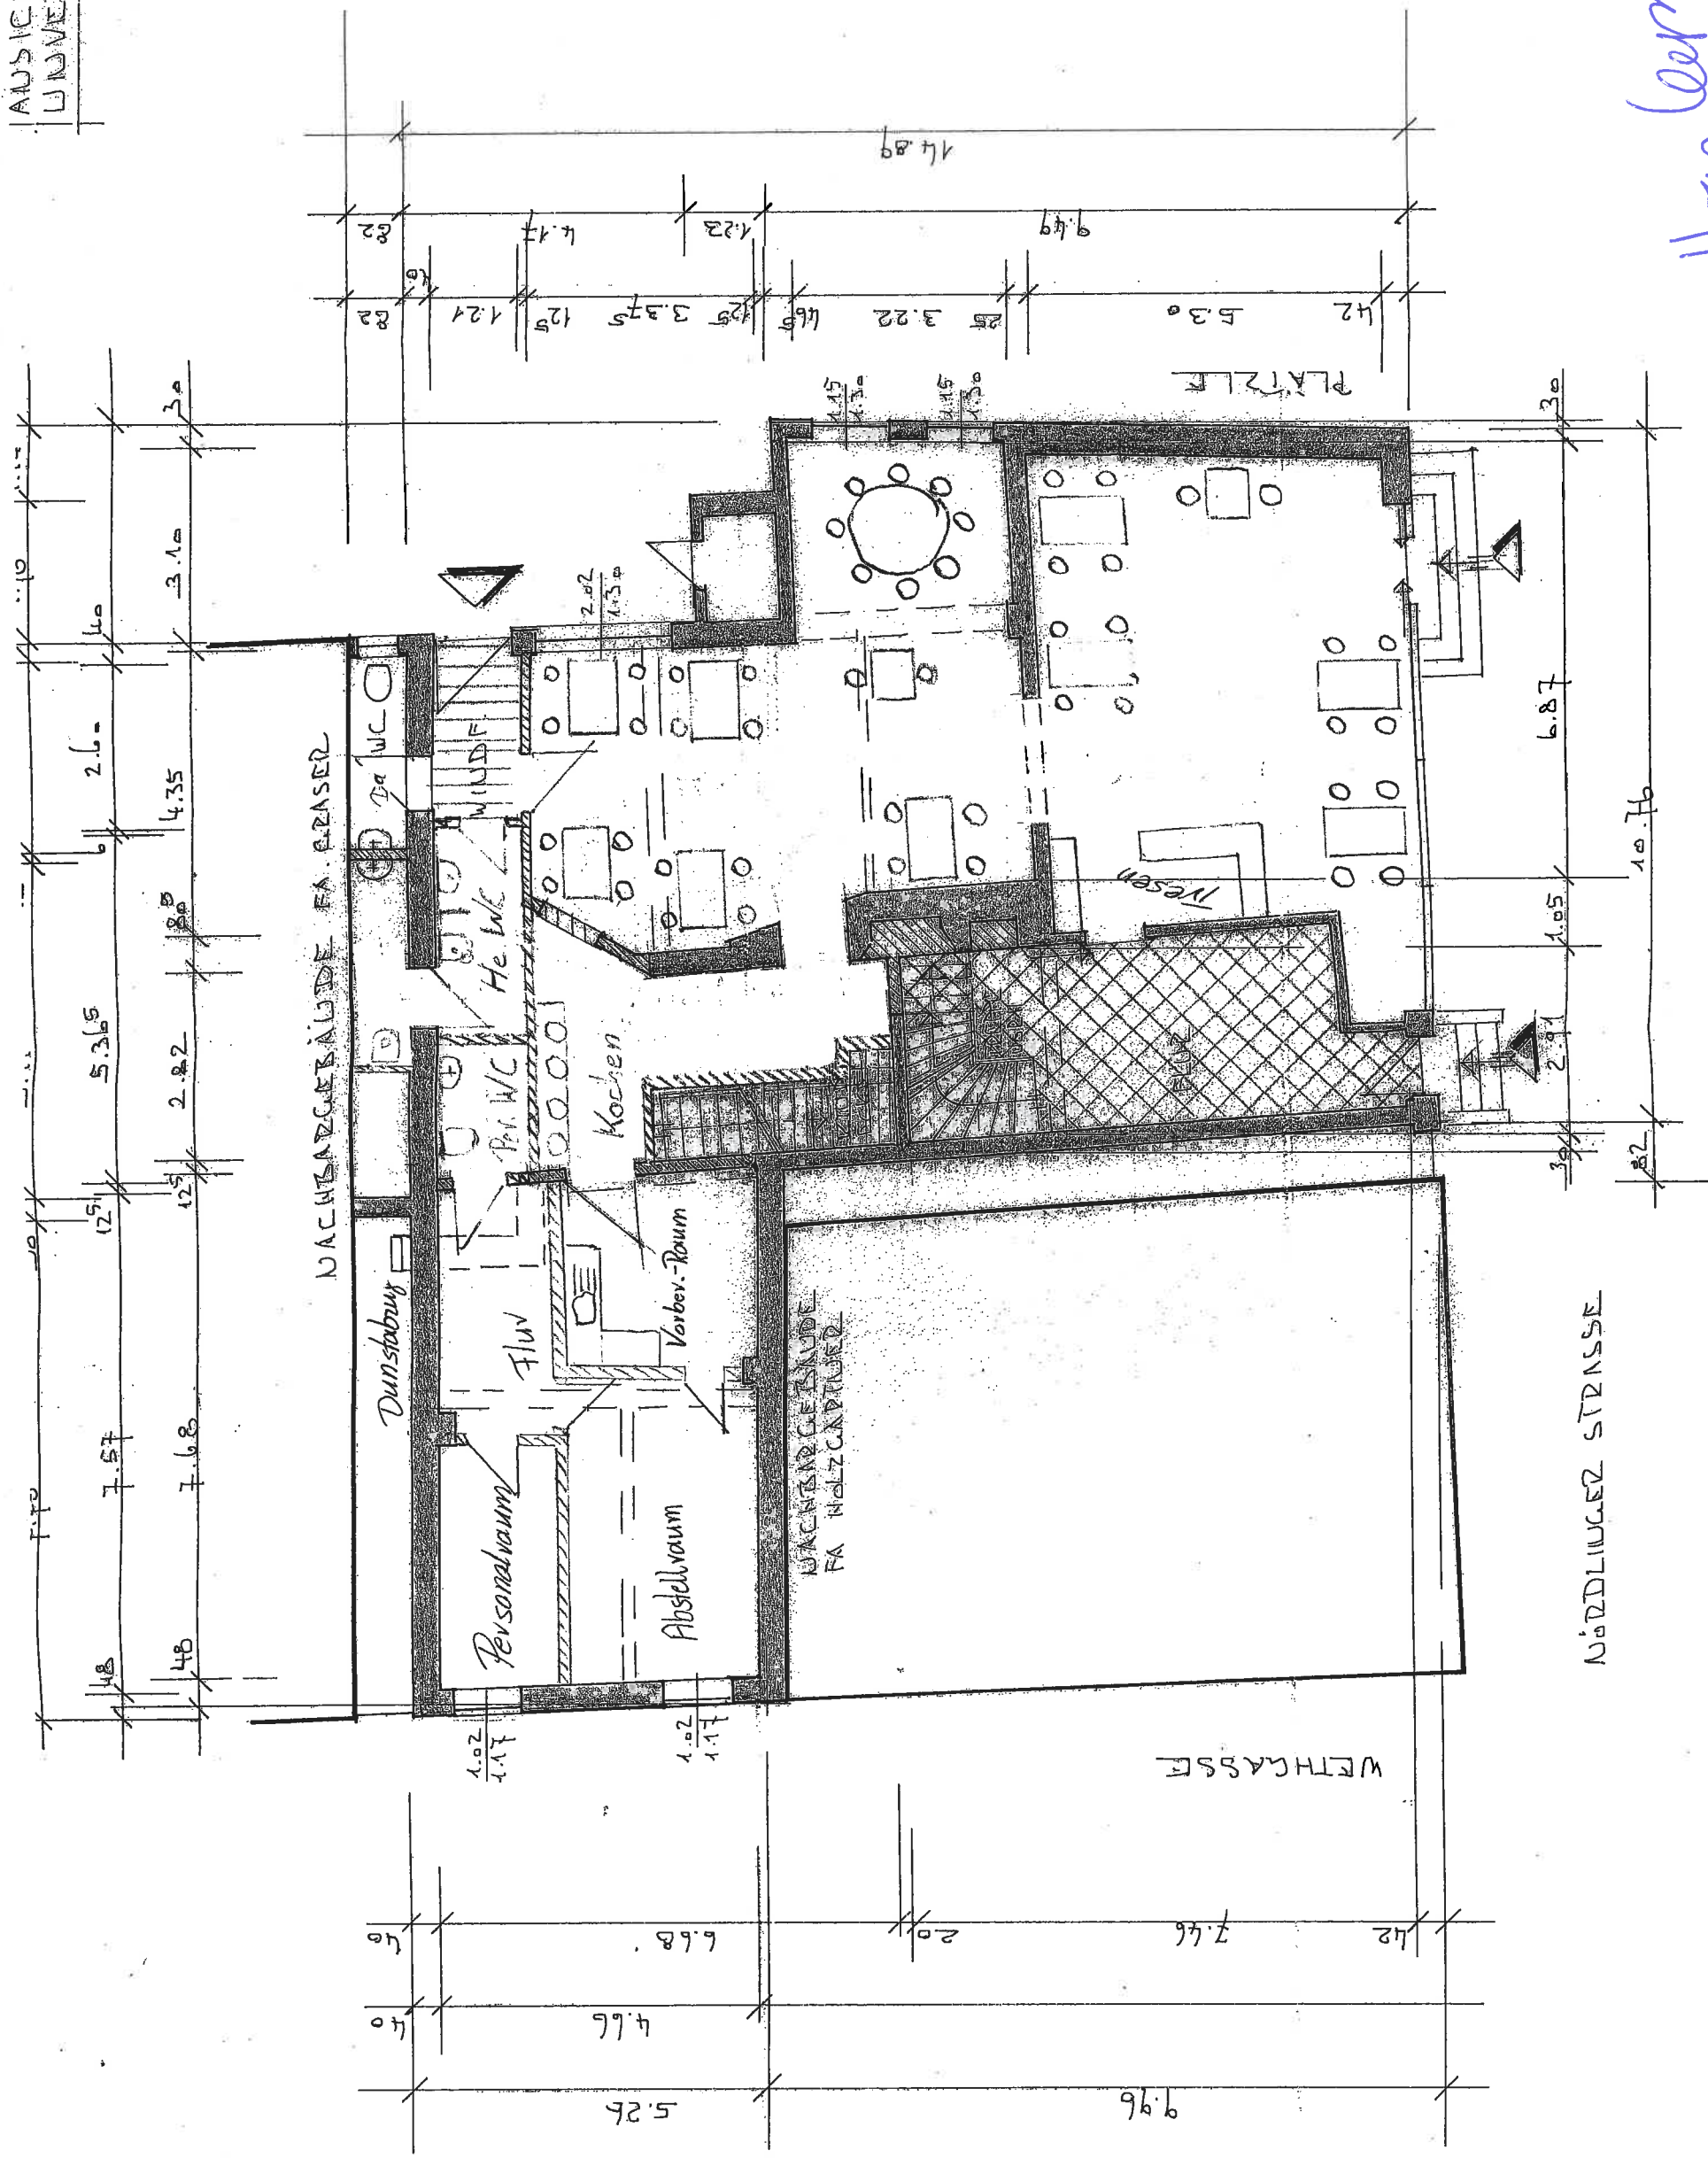

Ham
born

NÜTZLICHE STRASSE

ERIDCESCHES