
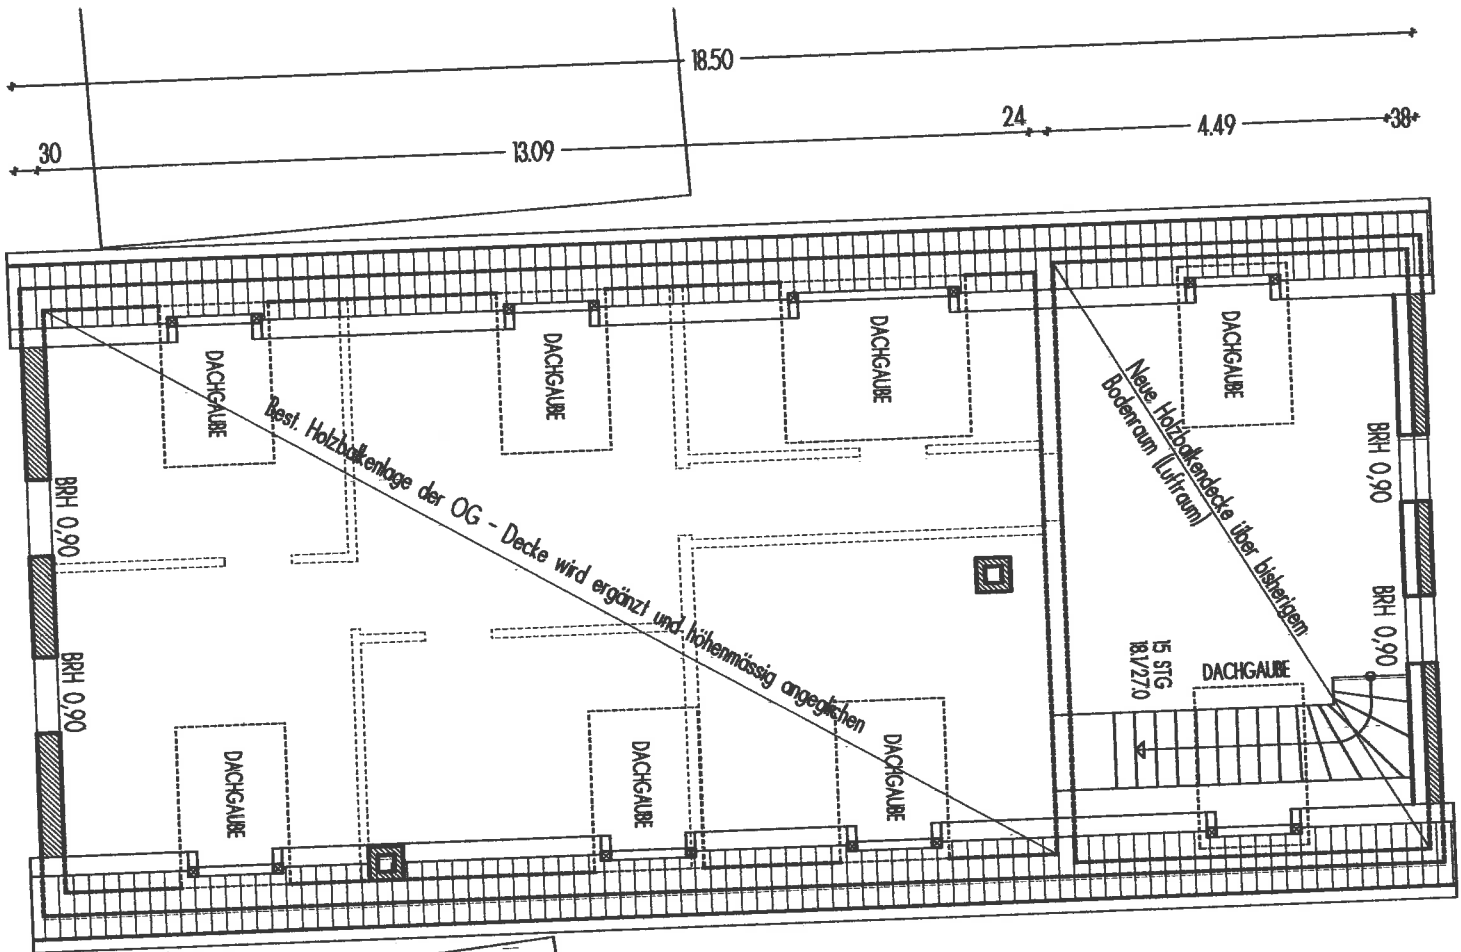


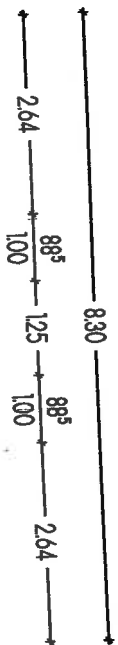

DACHGESCHOSS