


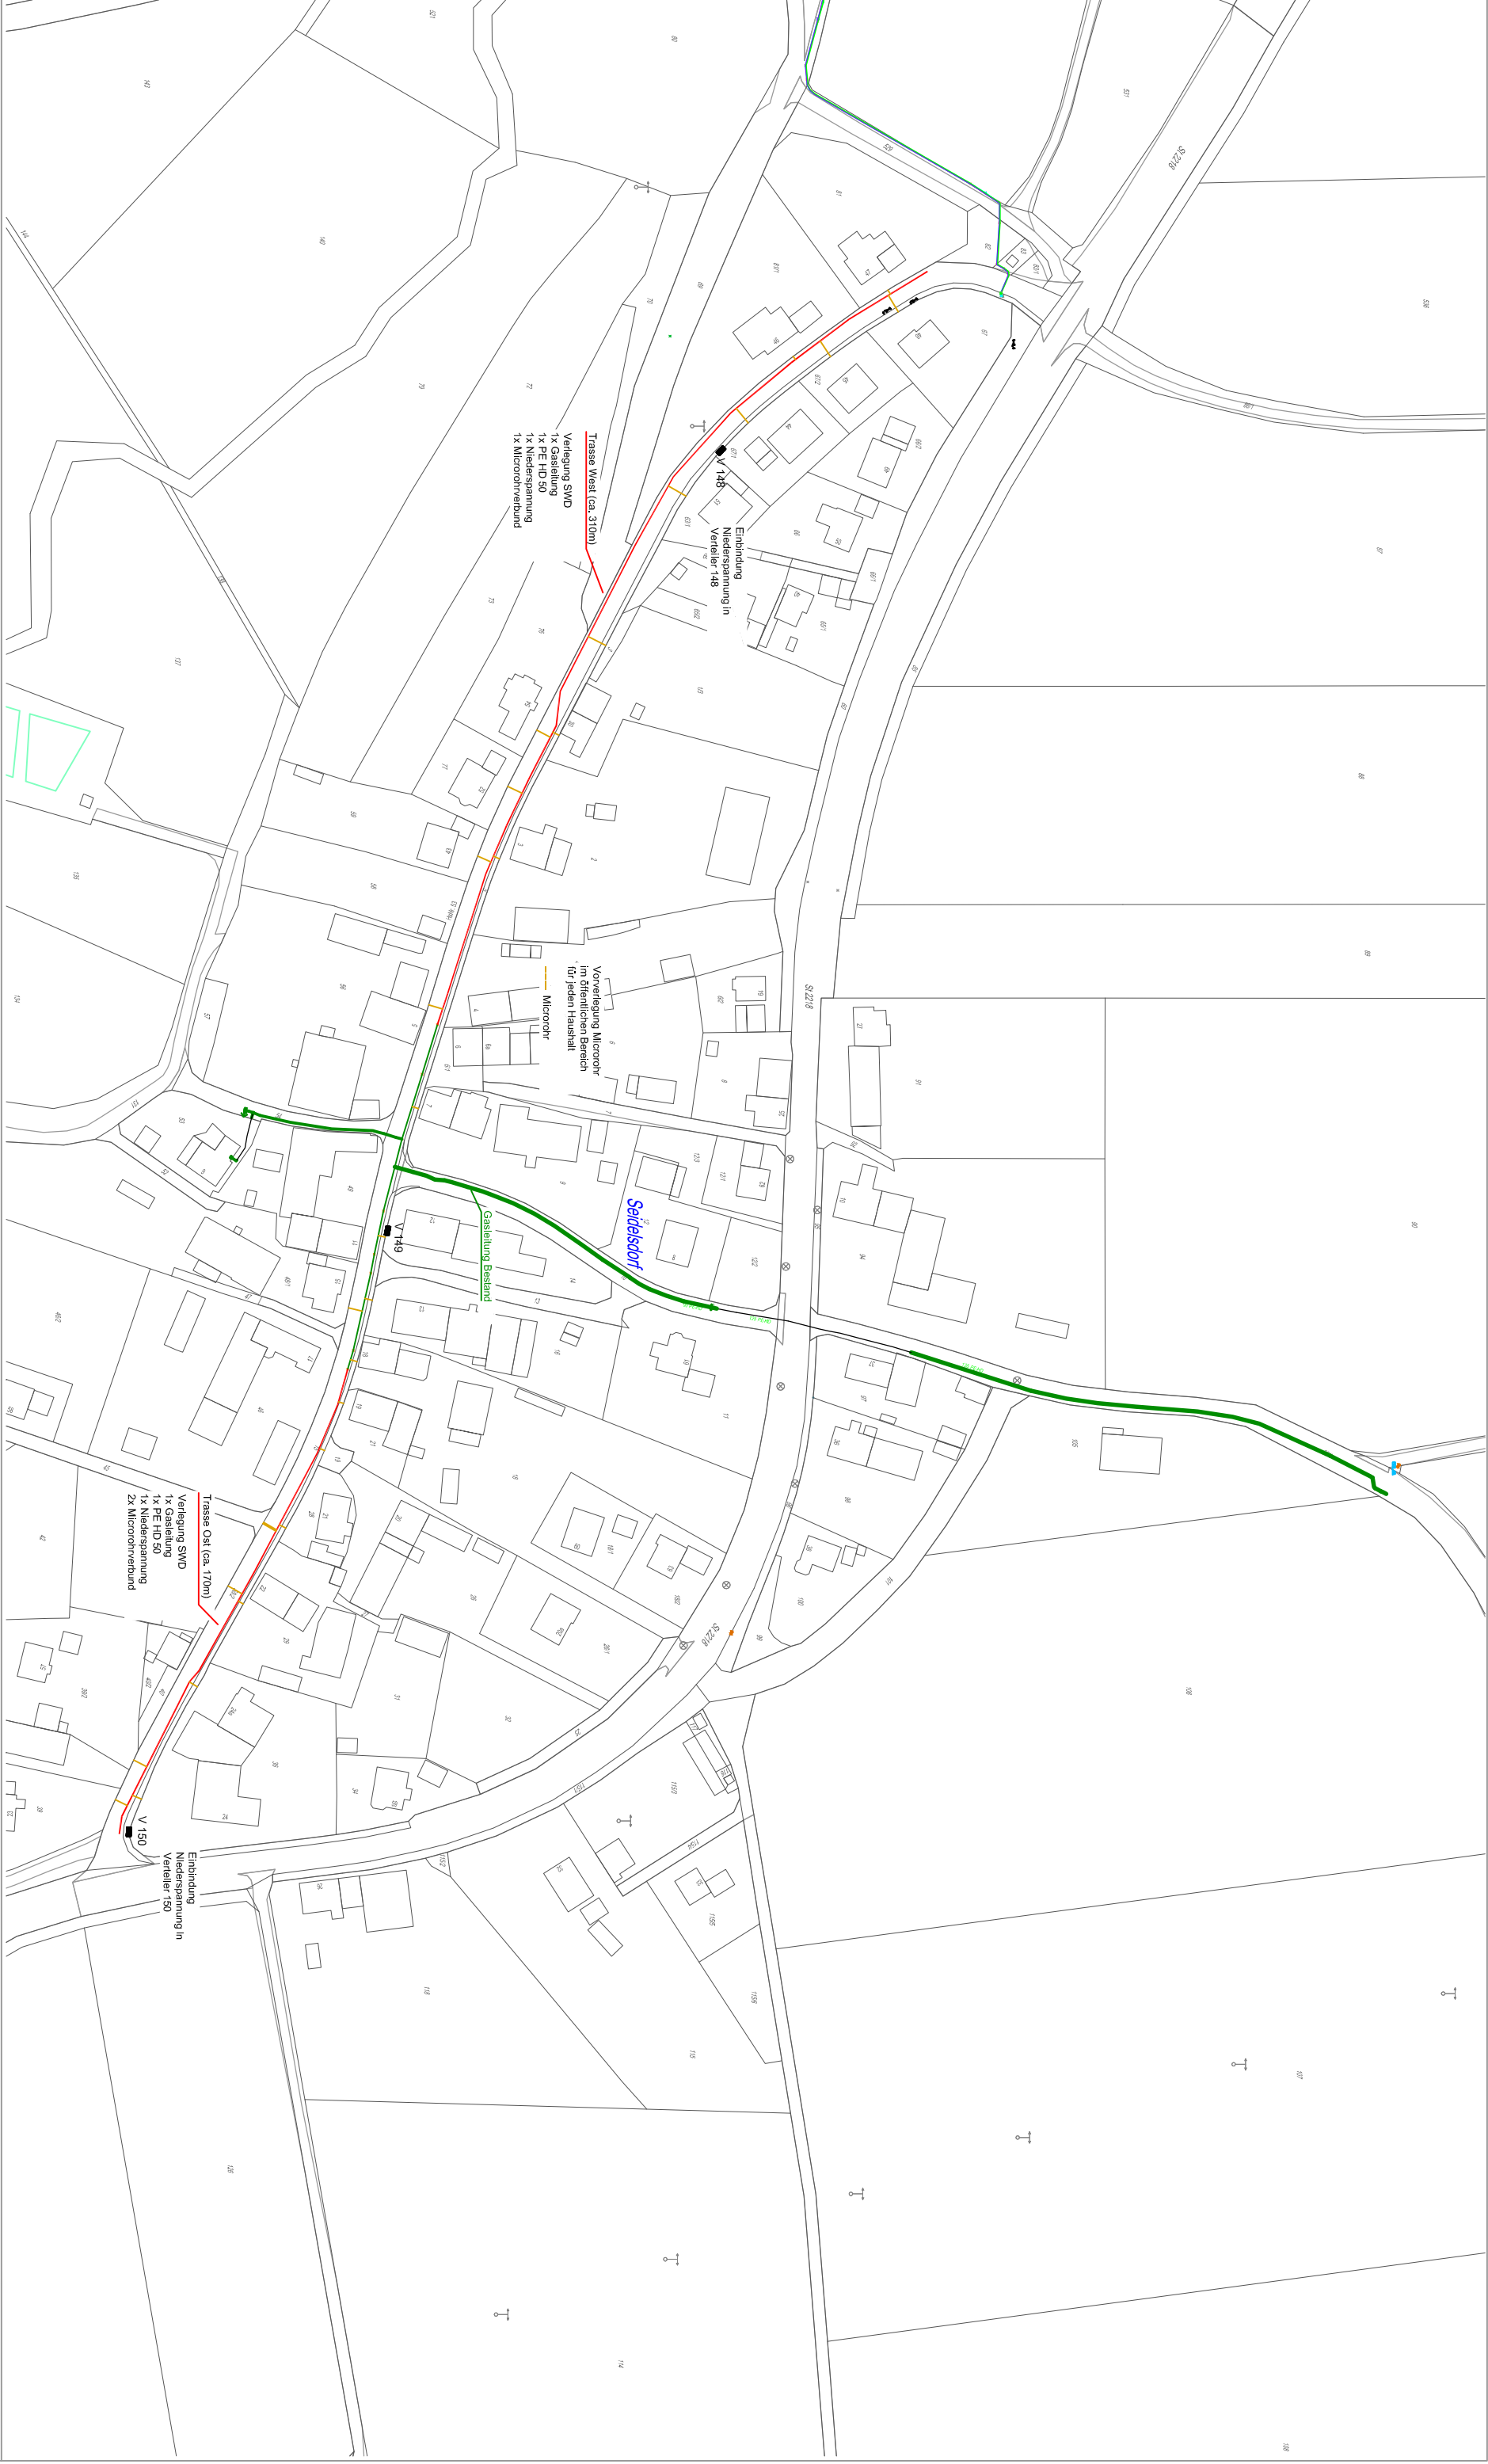

Gemeinsame Trasse



STADTWERKE DINKELSBÜHL

Dinkelsbühl, OT Seidelsdorf
Gasleitung, NSP, MRV
gemeinsame Trasse mit EnBW