
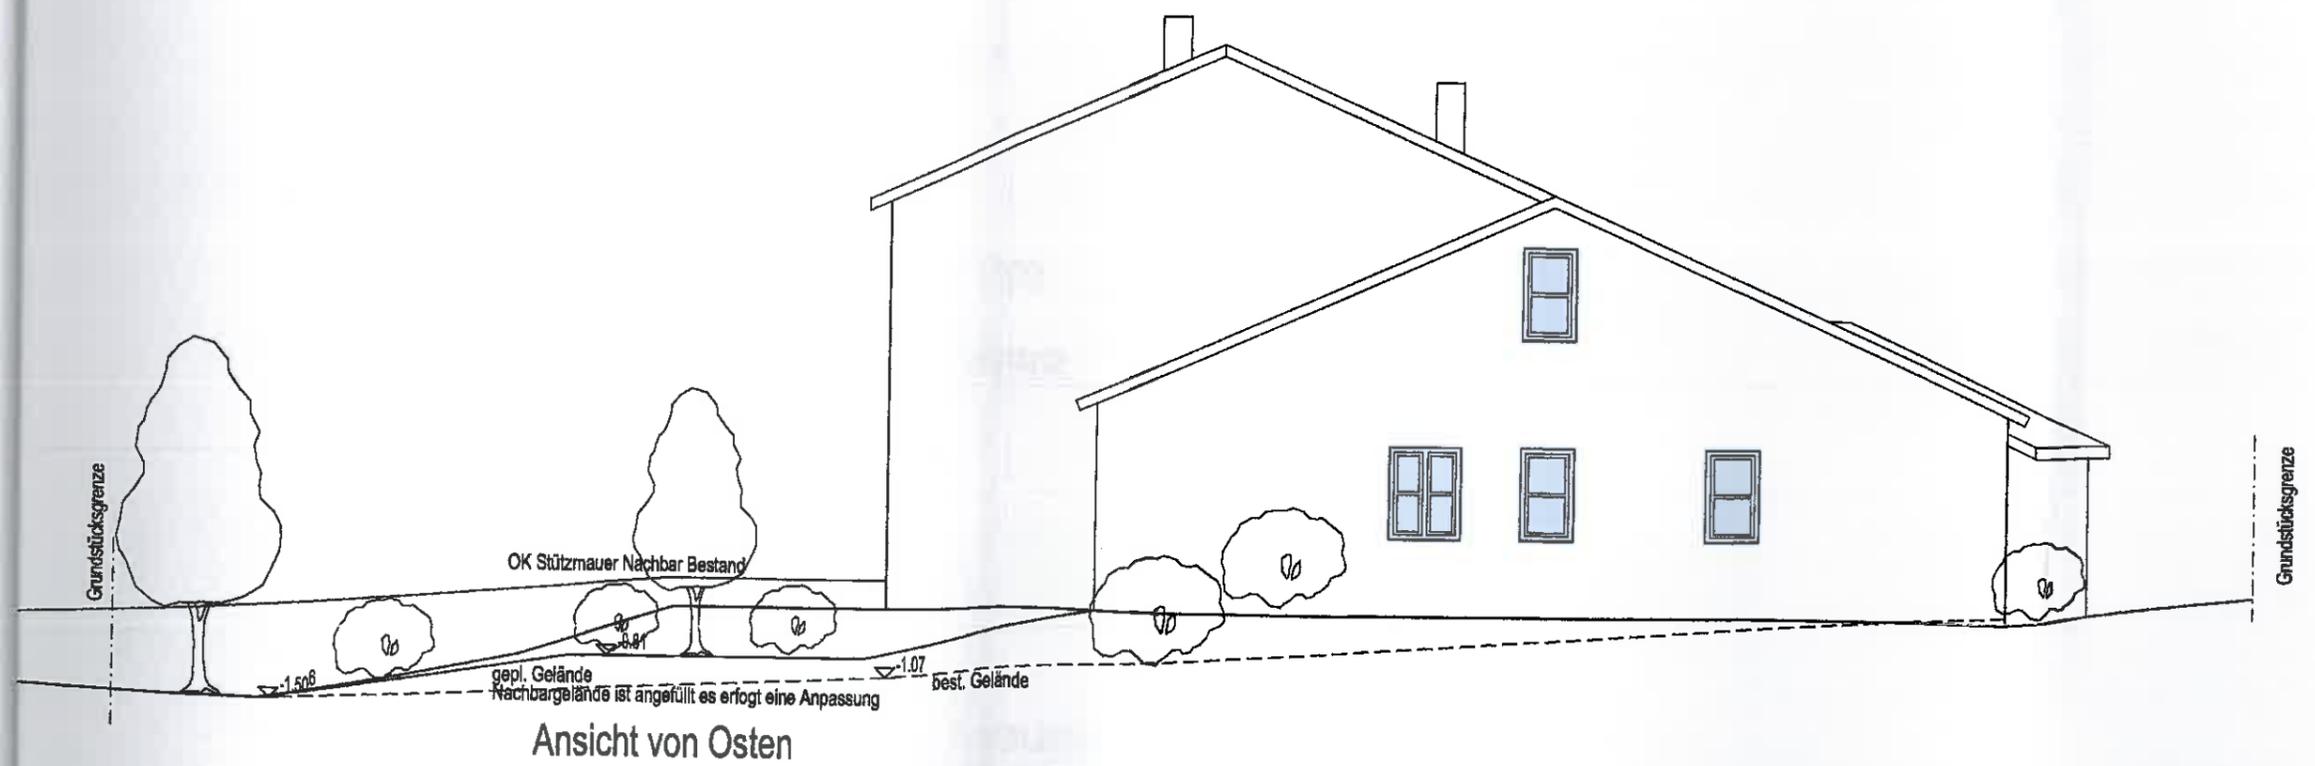


Nachbar:

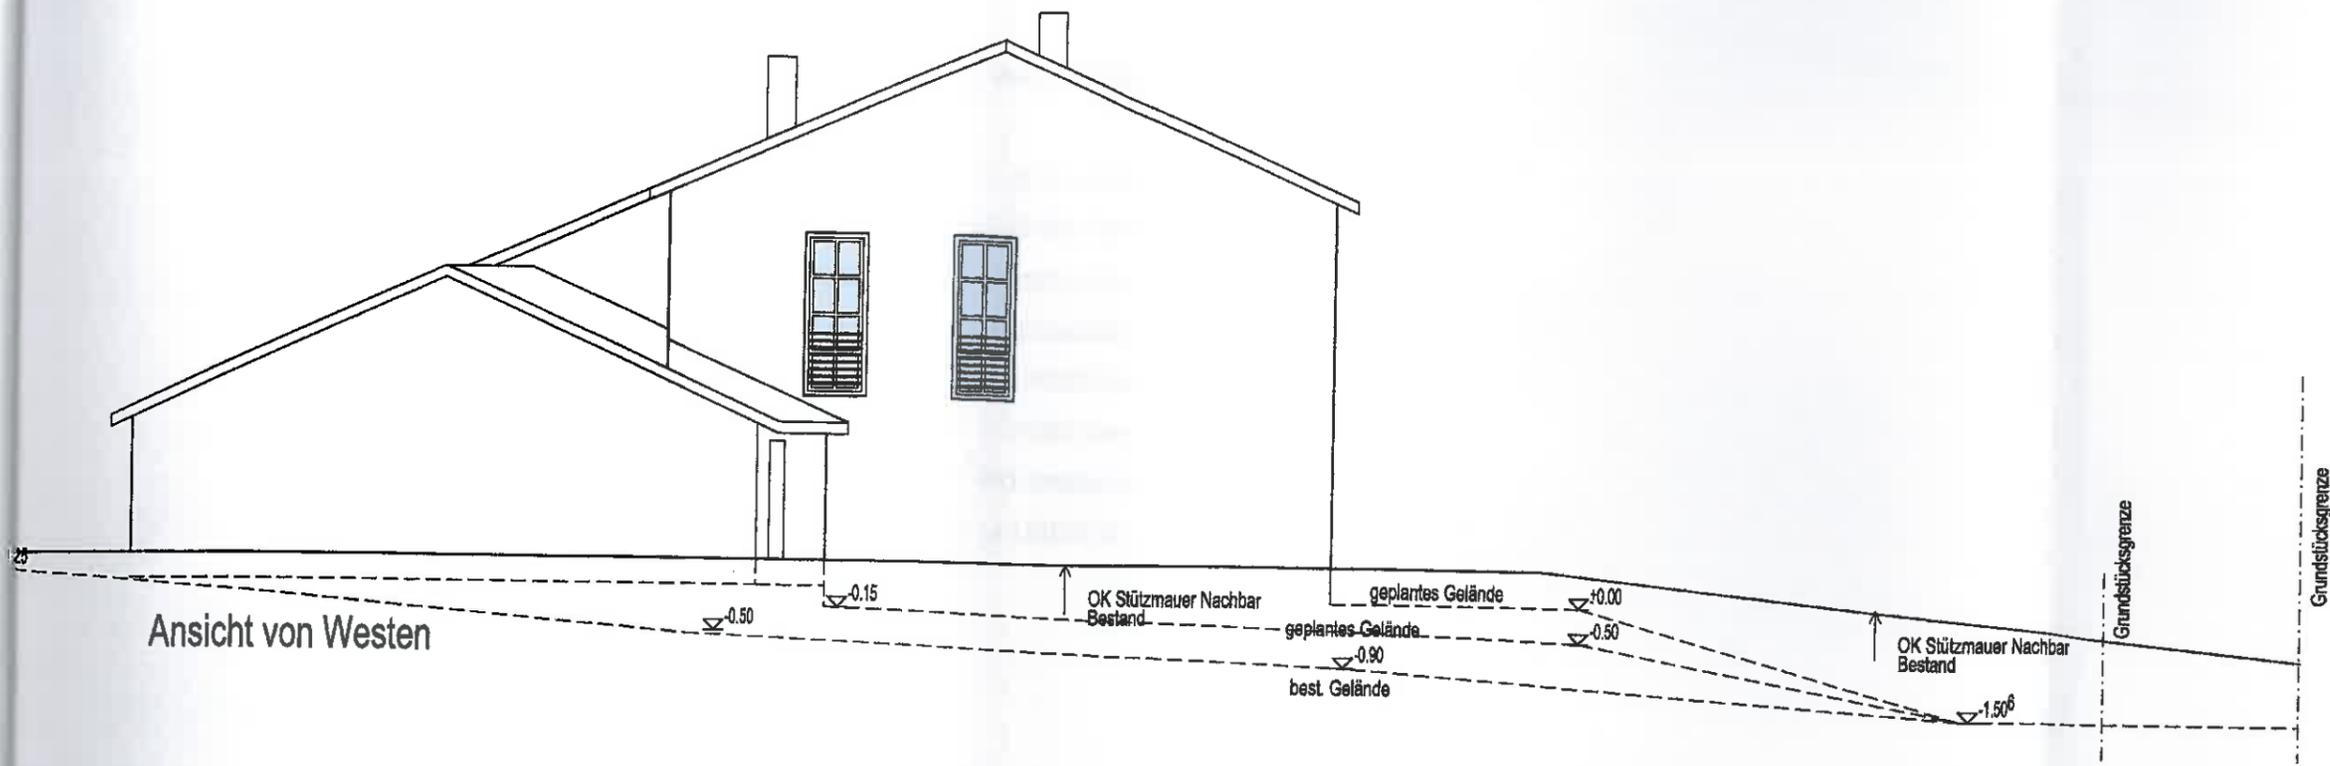

Ansicht von Osten