



Amt für Digitalisierung, Breitband und Vermessung  
Ansbach

Dollmannstraße 56  
91522 Ansbach


Postleitzahl: 3148  
Ort: Dinkelsbühl

Gemeinde: Dinkelsbühl  
Kreis: Ansbach  
Regierungsbezirk: Mittelfranken

## Auszug aus dem Liegenschaftskataster

Flurkarte 1 : 1000  
zur Bauvorlage nach § 7 Abs. 1 BauVorV  
Erstellt am 16.01.2017

5439006

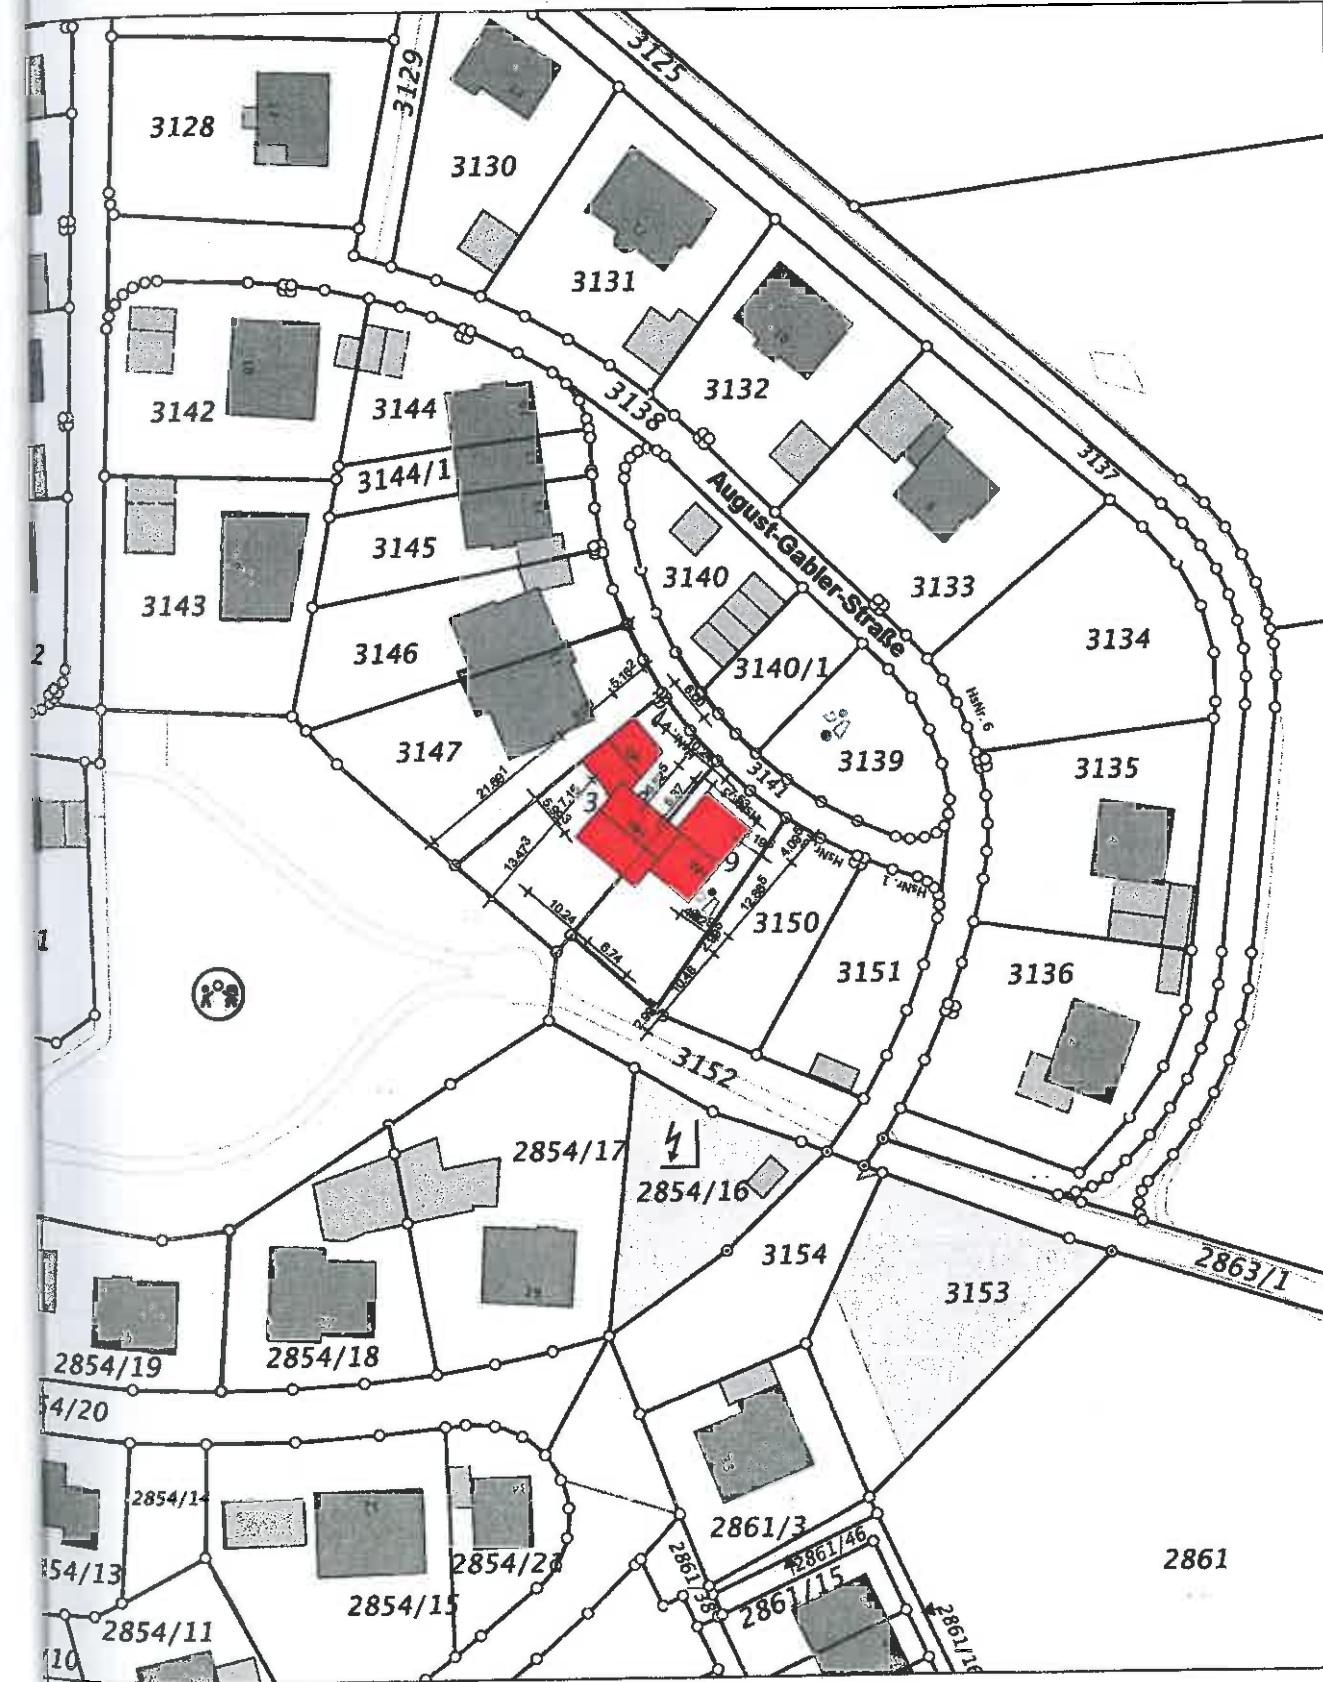

Maßstab 1:1000 0 10 20 30 Meter

Vervielfältigung nur in analoger Form für den eigenen Gebrauch.  
Nutzung für andere Zwecke ist untersagt.

Verantwortlich: Herr

Amt für Digitalisierung, Breitband  
und Vermessung Ansbach  
Dollmannstraße 56  
91522 Ansbach