




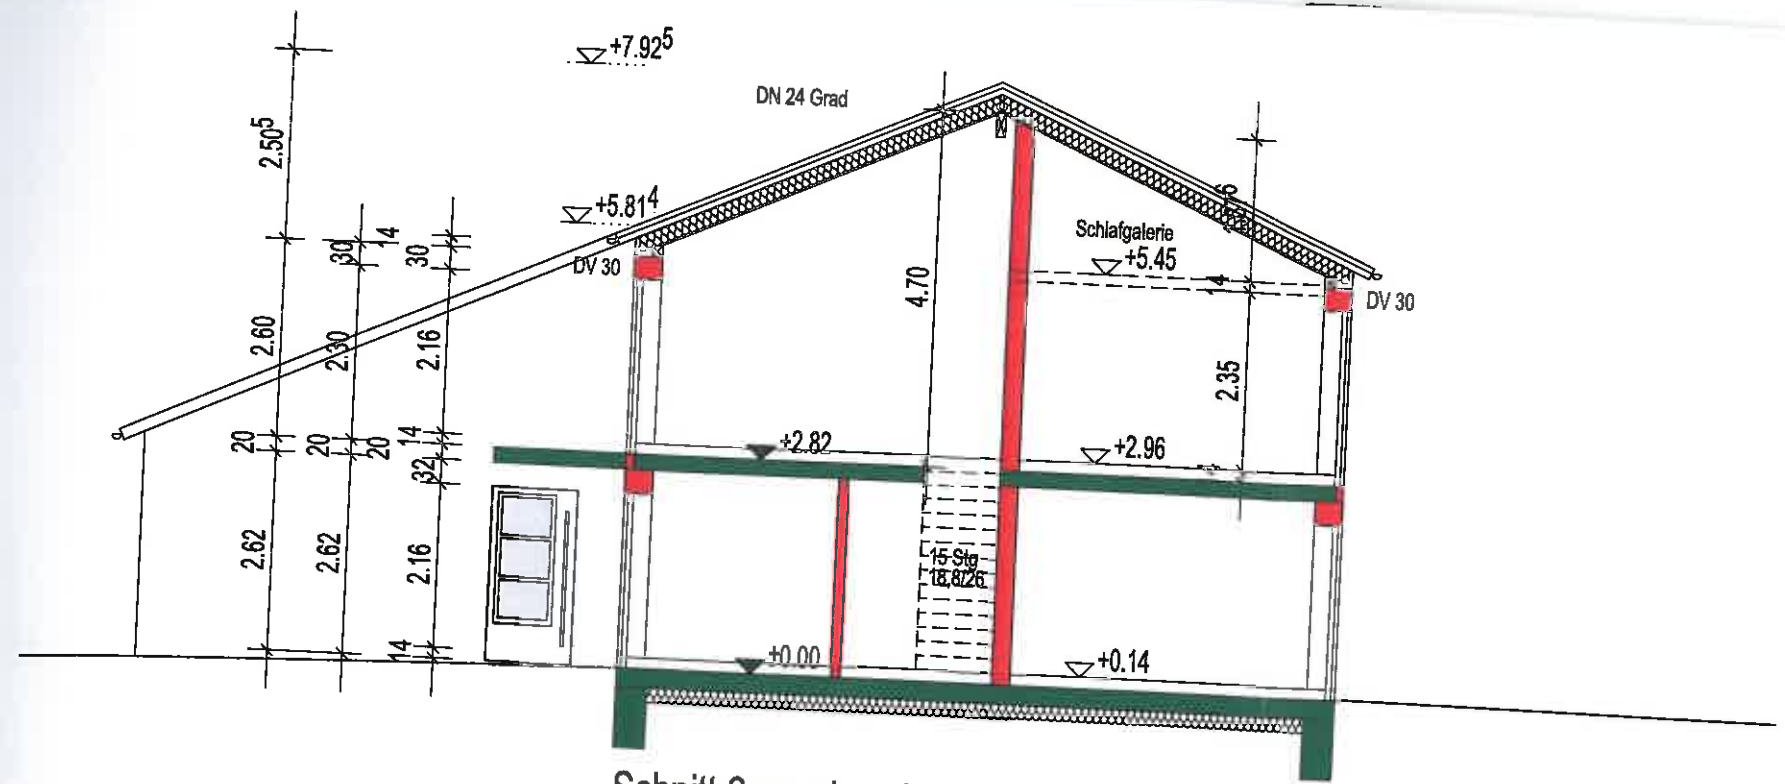

Schnitt 2-geschossiges Wohnhaus

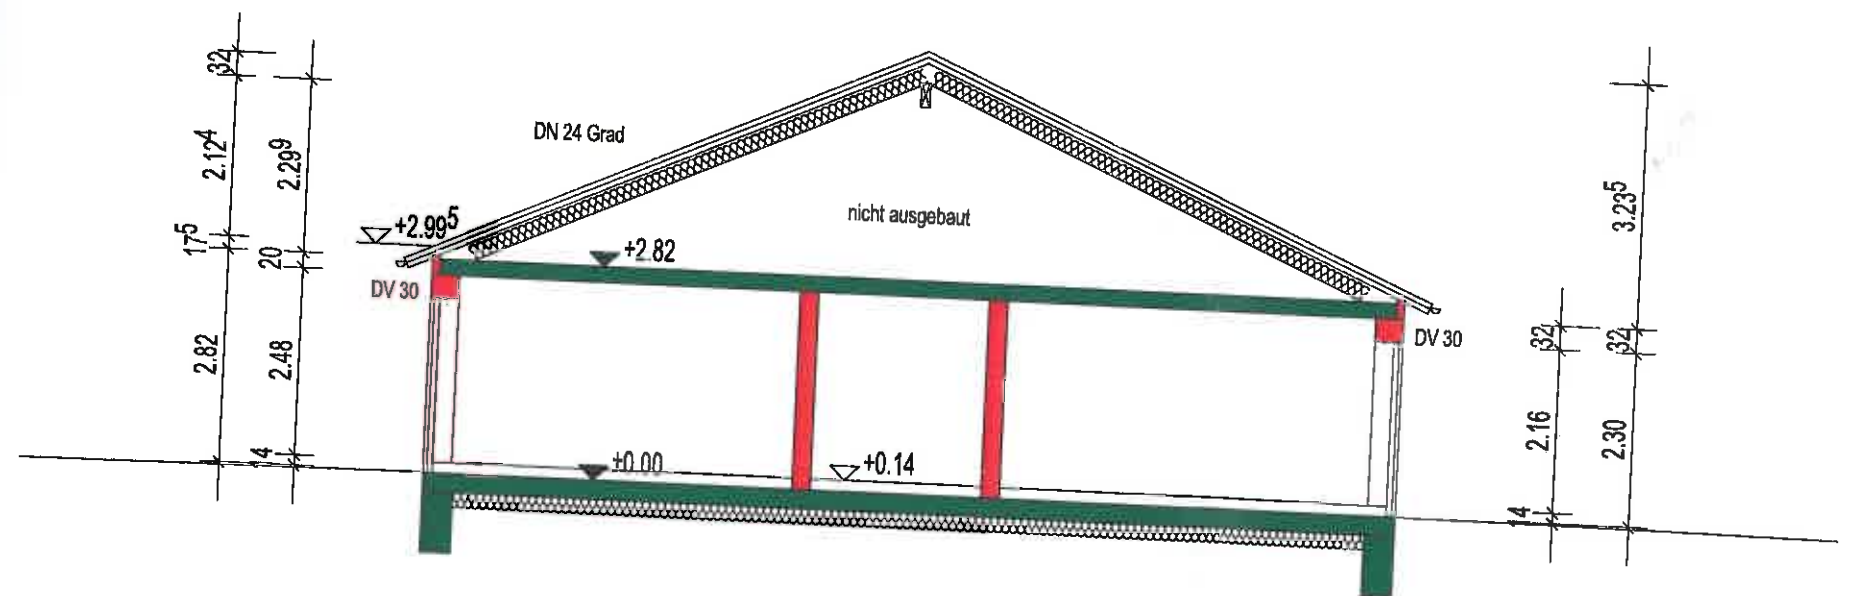

Schnitt 1-geschossiges Wohnhaus

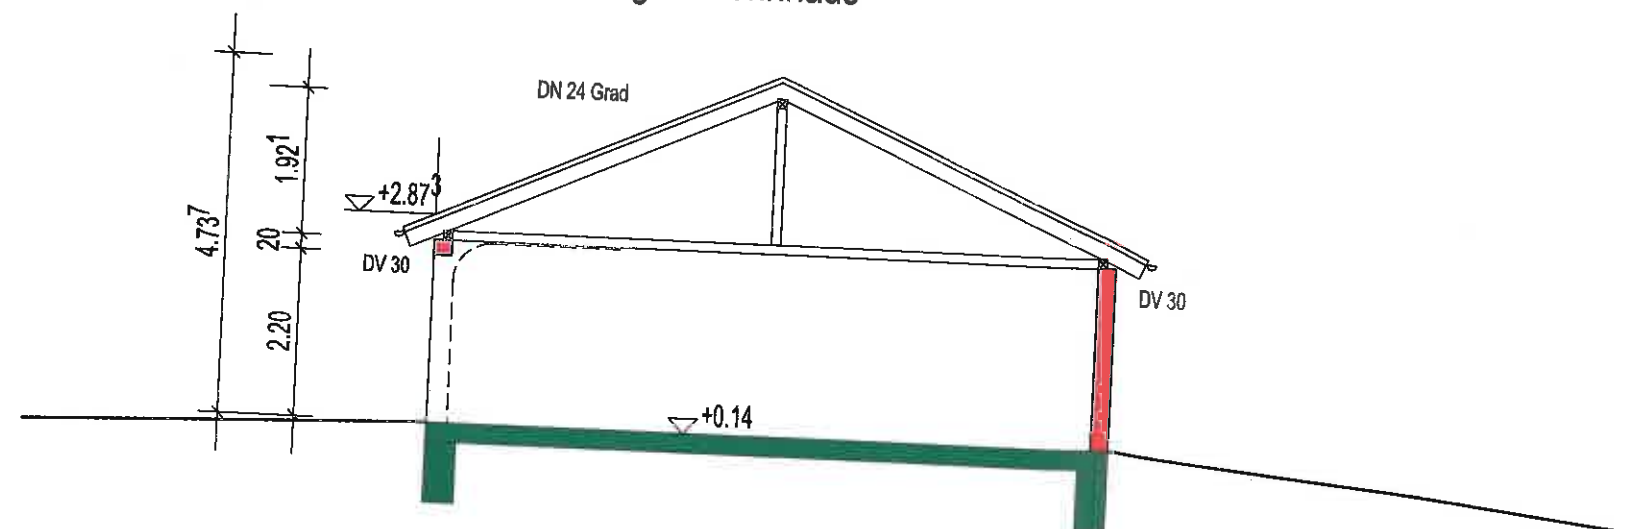

Schnitt Garage