

ABSTANDSFLÄCHEN


Lageplan

Landkreis Ansbach
Große Kreisstadt Dinkelsbühl
Gemarkung Dinkelsbühl

Segringer Straße

-zeichnerischer Teil -
zum Bauantrag

Auf der Grundlage eines Auszugs
aus dem Liegenschaftskatasters erstellt

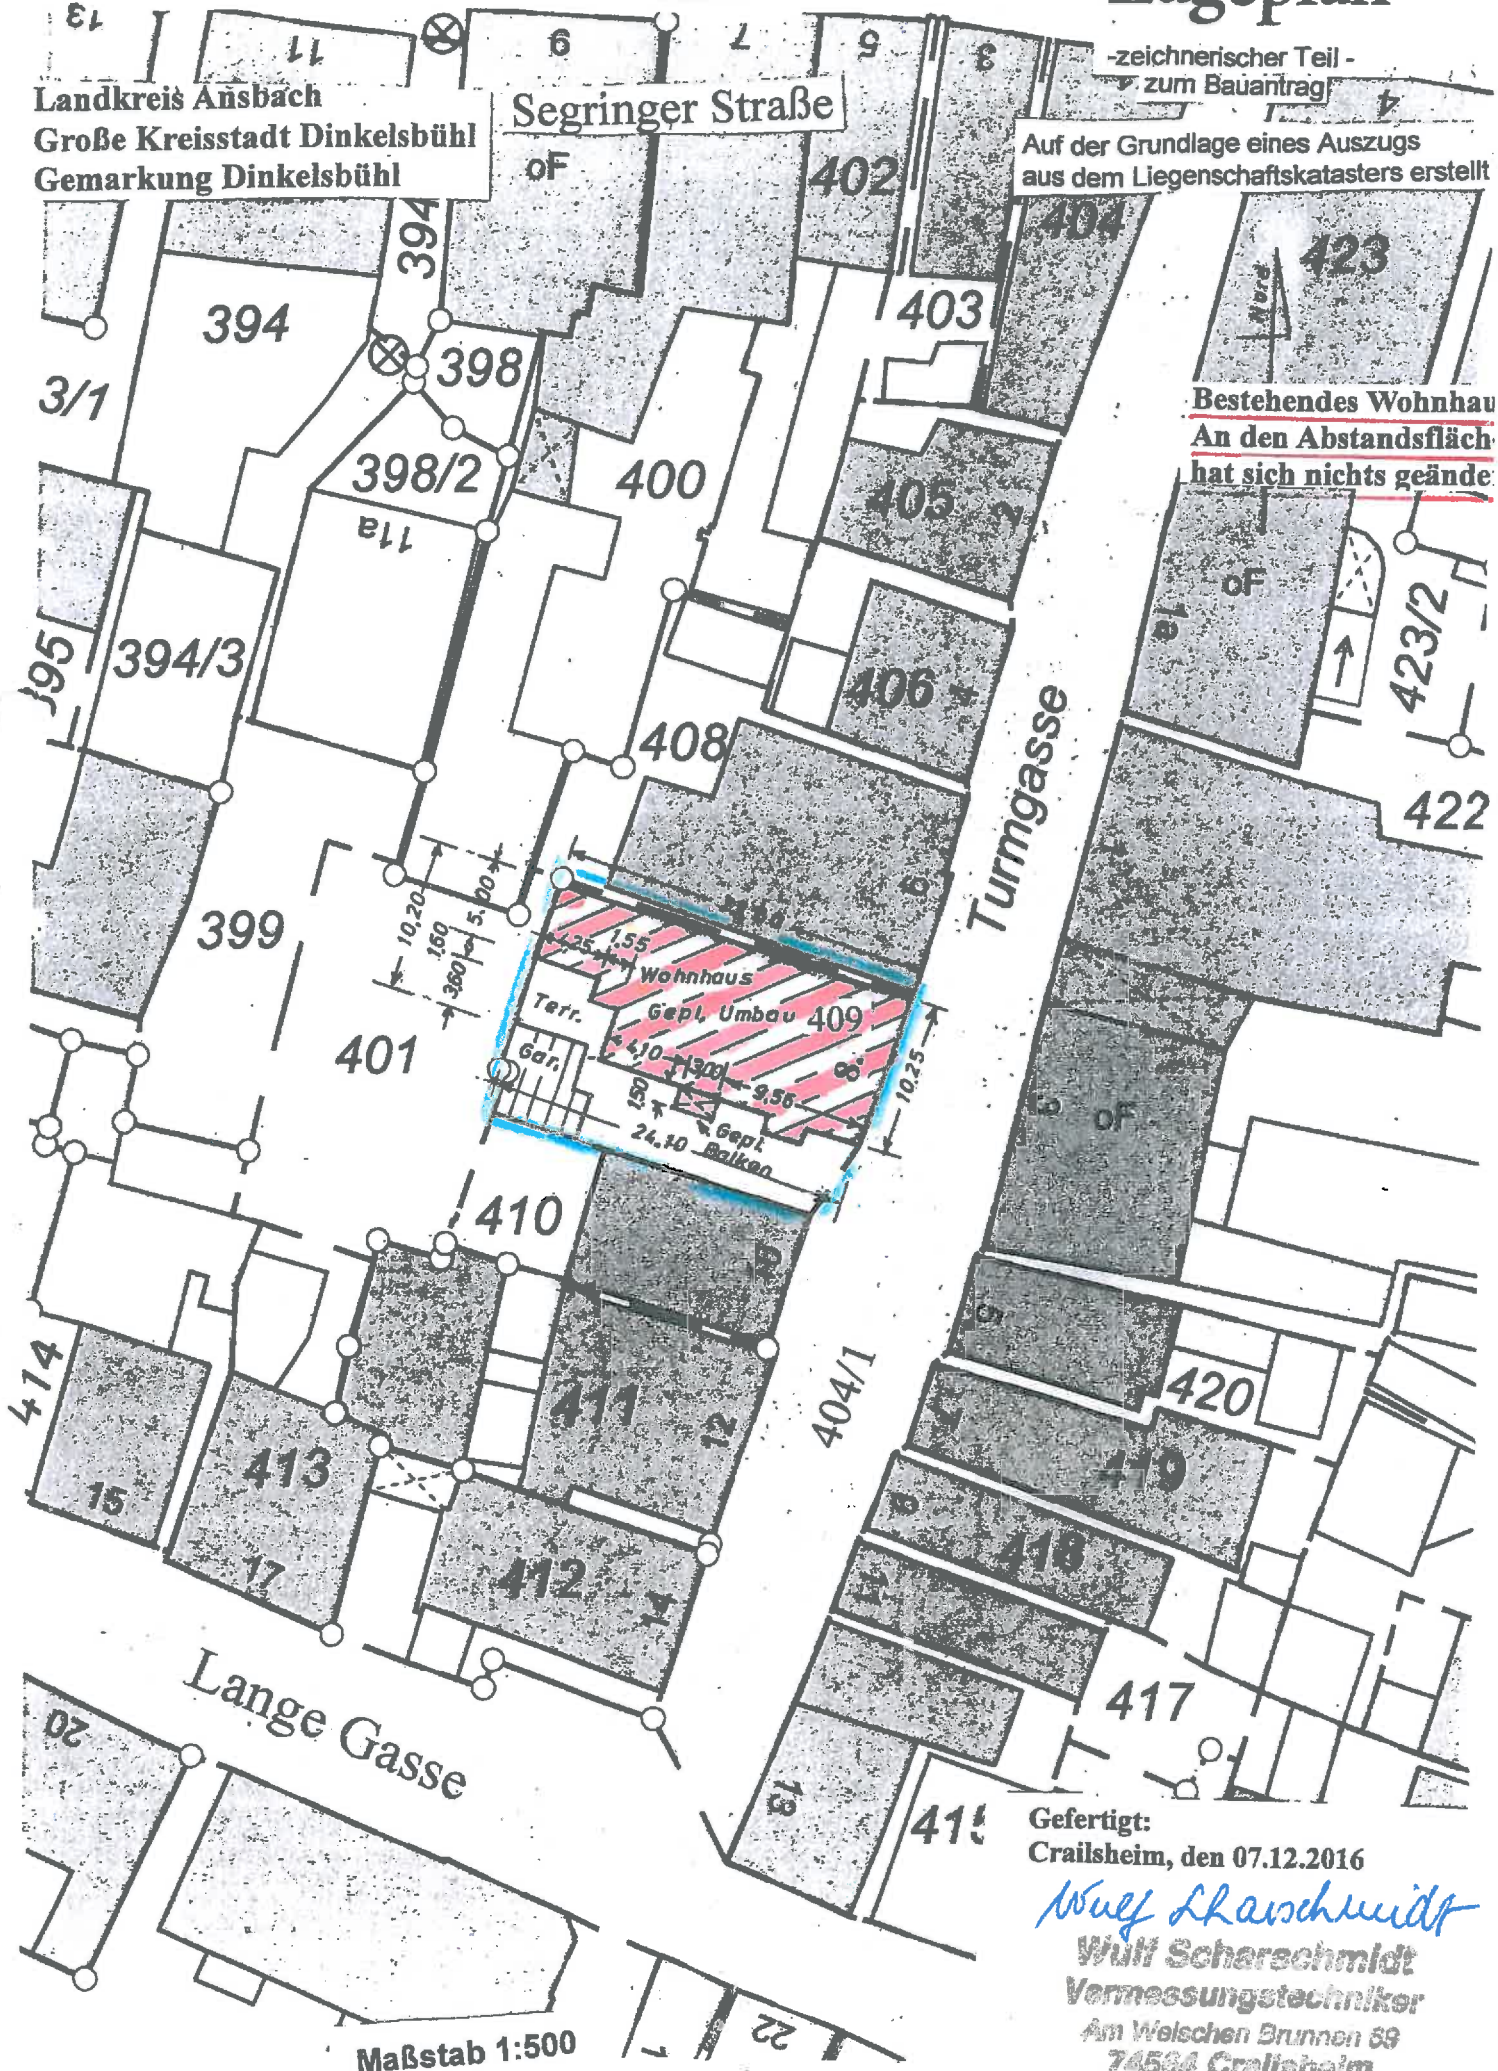


Bestehendes Wohnhaus
An den Abstandsflächen
hat sich nichts geändert

Gefertigt:
Crailsheim, den 07.12.2016

Wulf Scharschmidt
Wulf Scharschmidt
Vermessungstechniker
Am Welschen Brunnen 69
74584 Crailsheim
Tel 0 79 51/87 98

Maßstab 1:500


Ansicht Ost

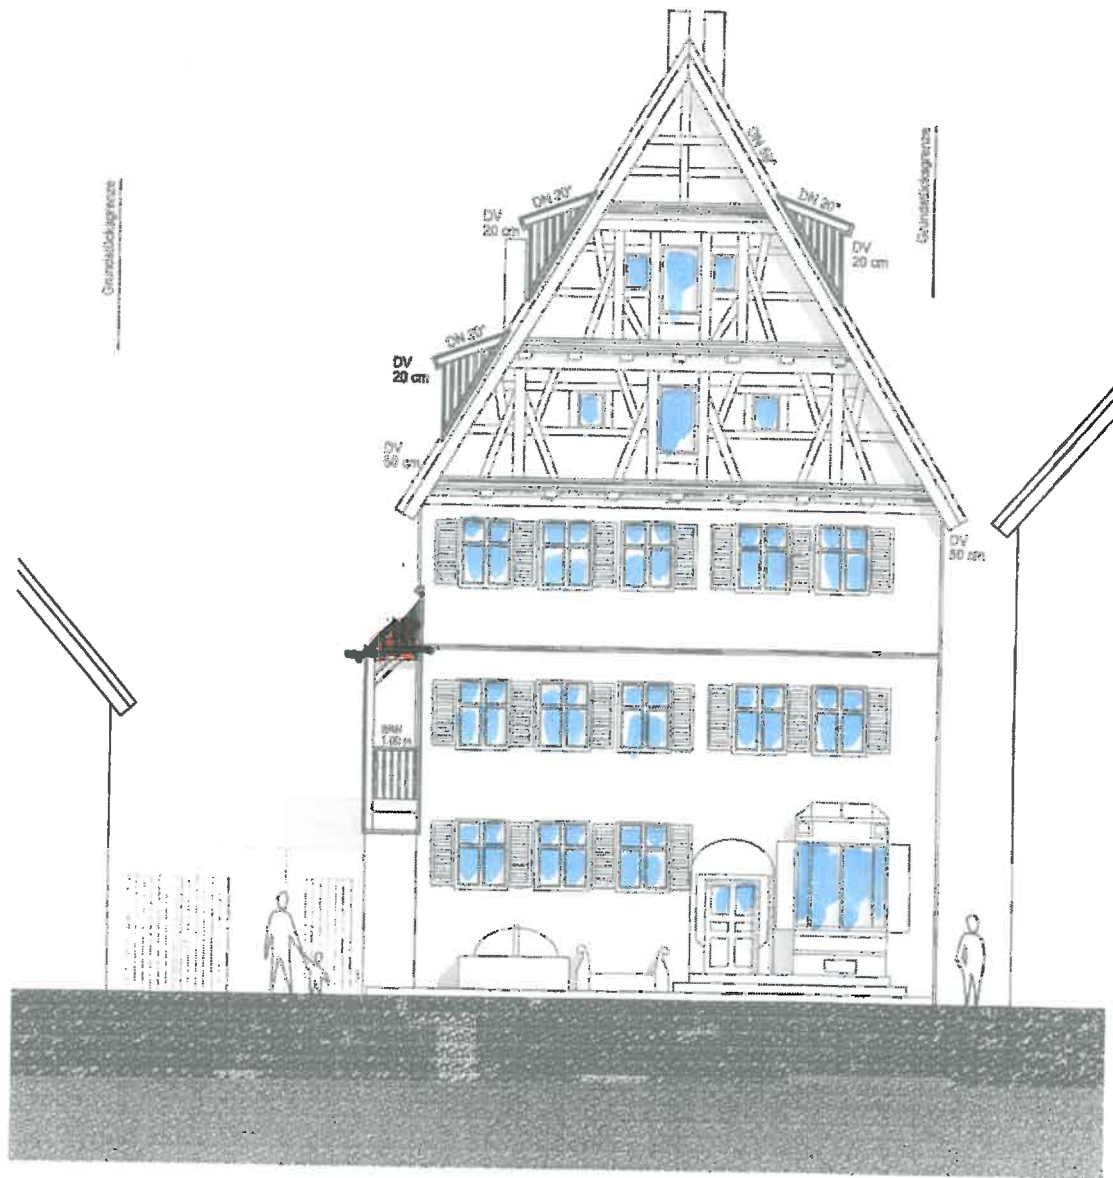


Ansicht Süd

Grundstücksgrenze

Grundstücksgrenze

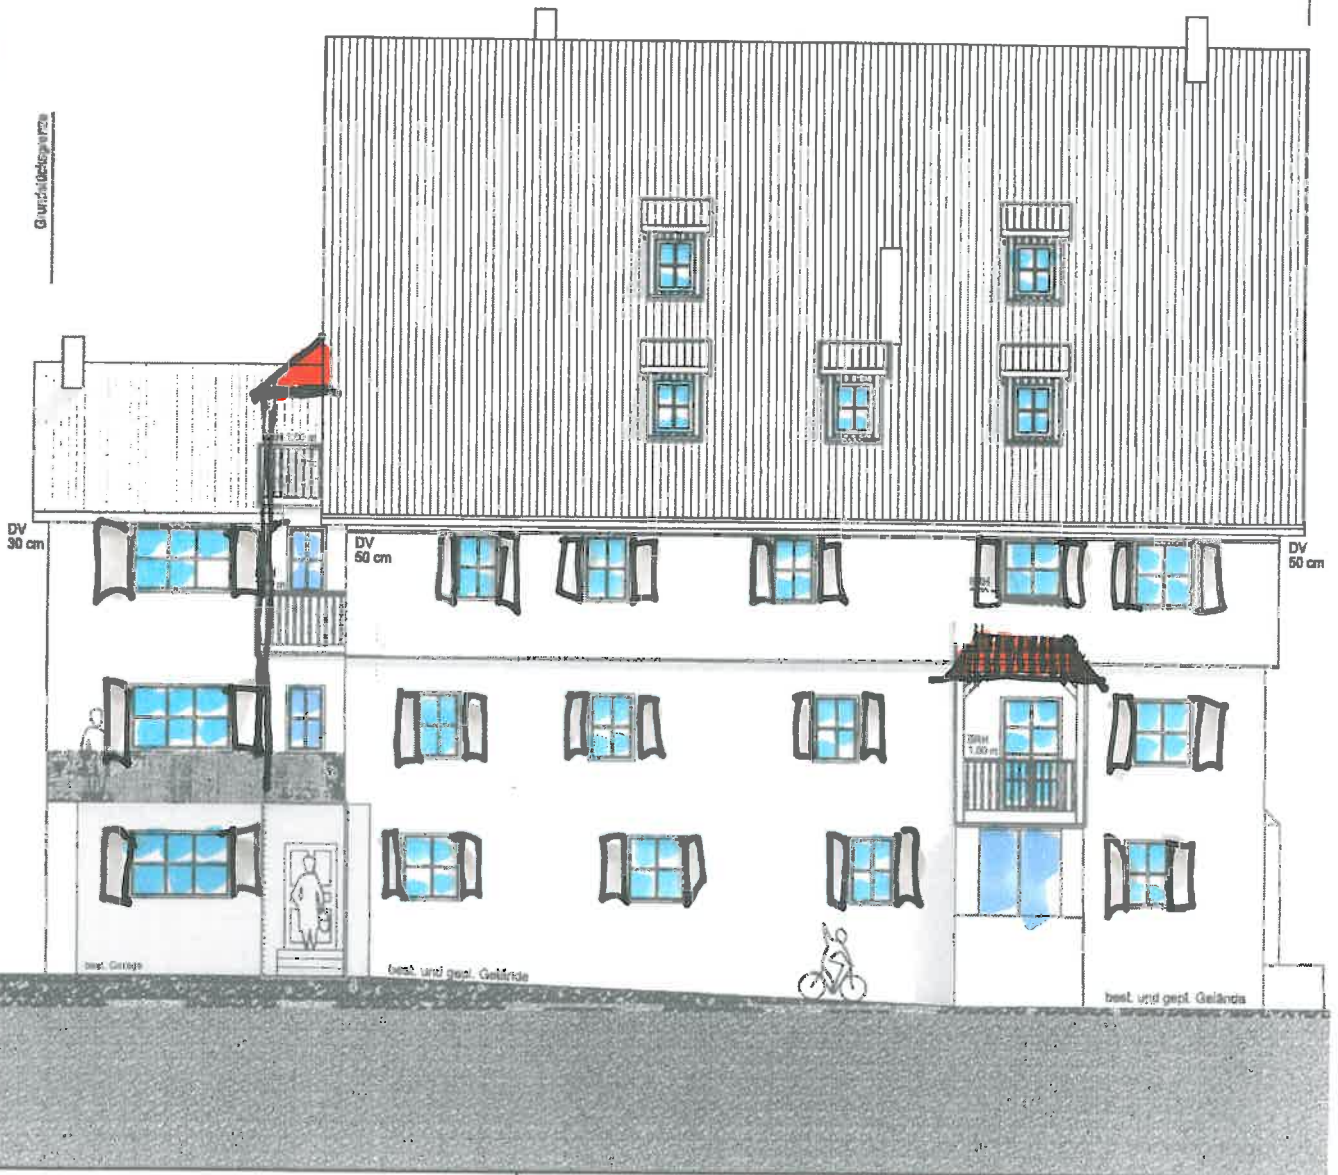

Ansicht West

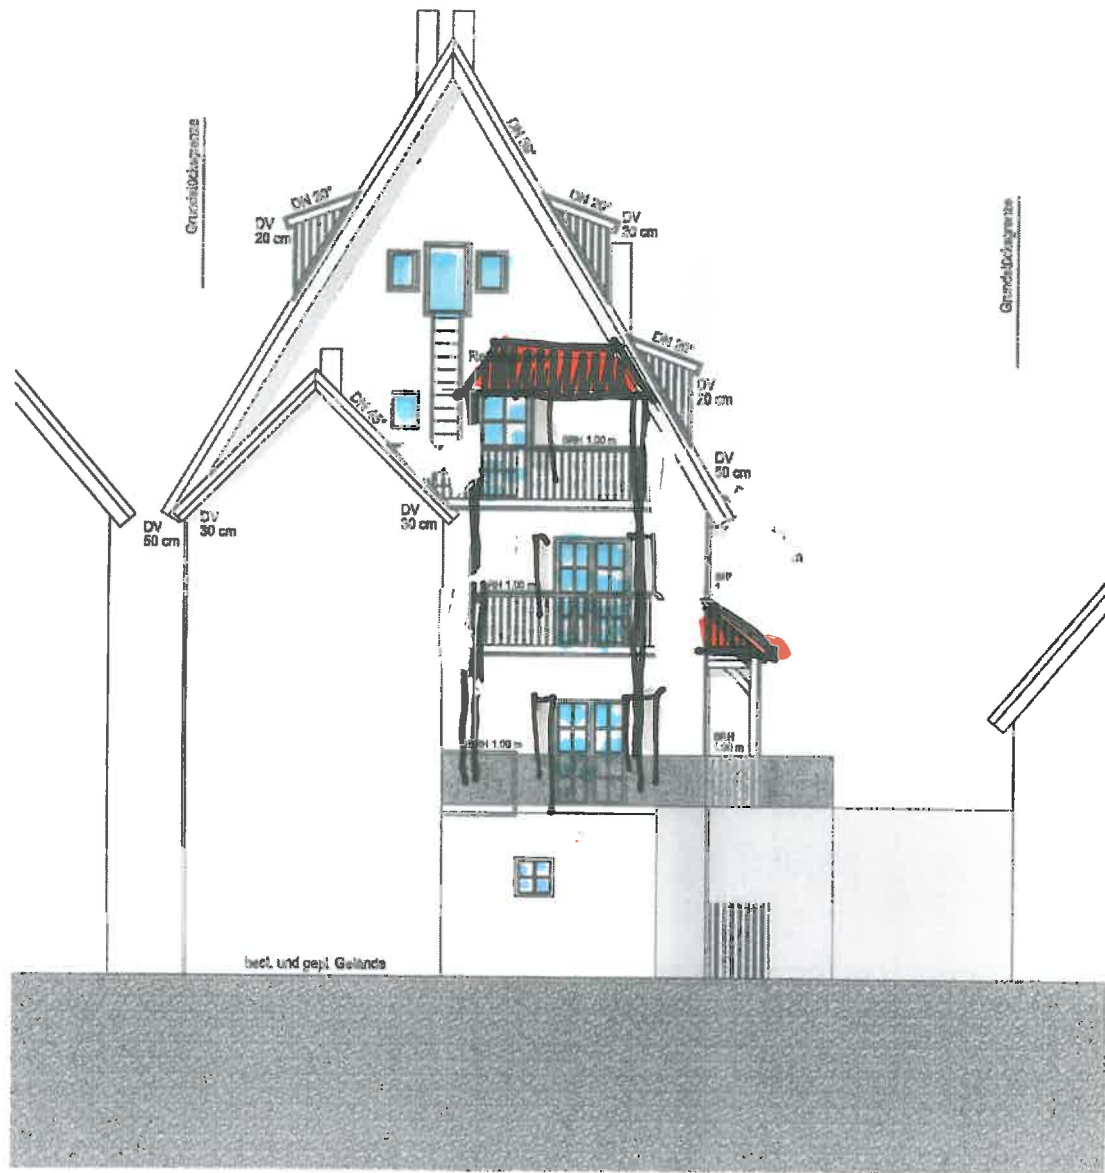

Grundrisse

Ansicht Nord

Grundrisse

DV
50 cm

DV
50 cm

DV
30 cm

best. und gepl. Gelände

best. und gepl. Gelände

