


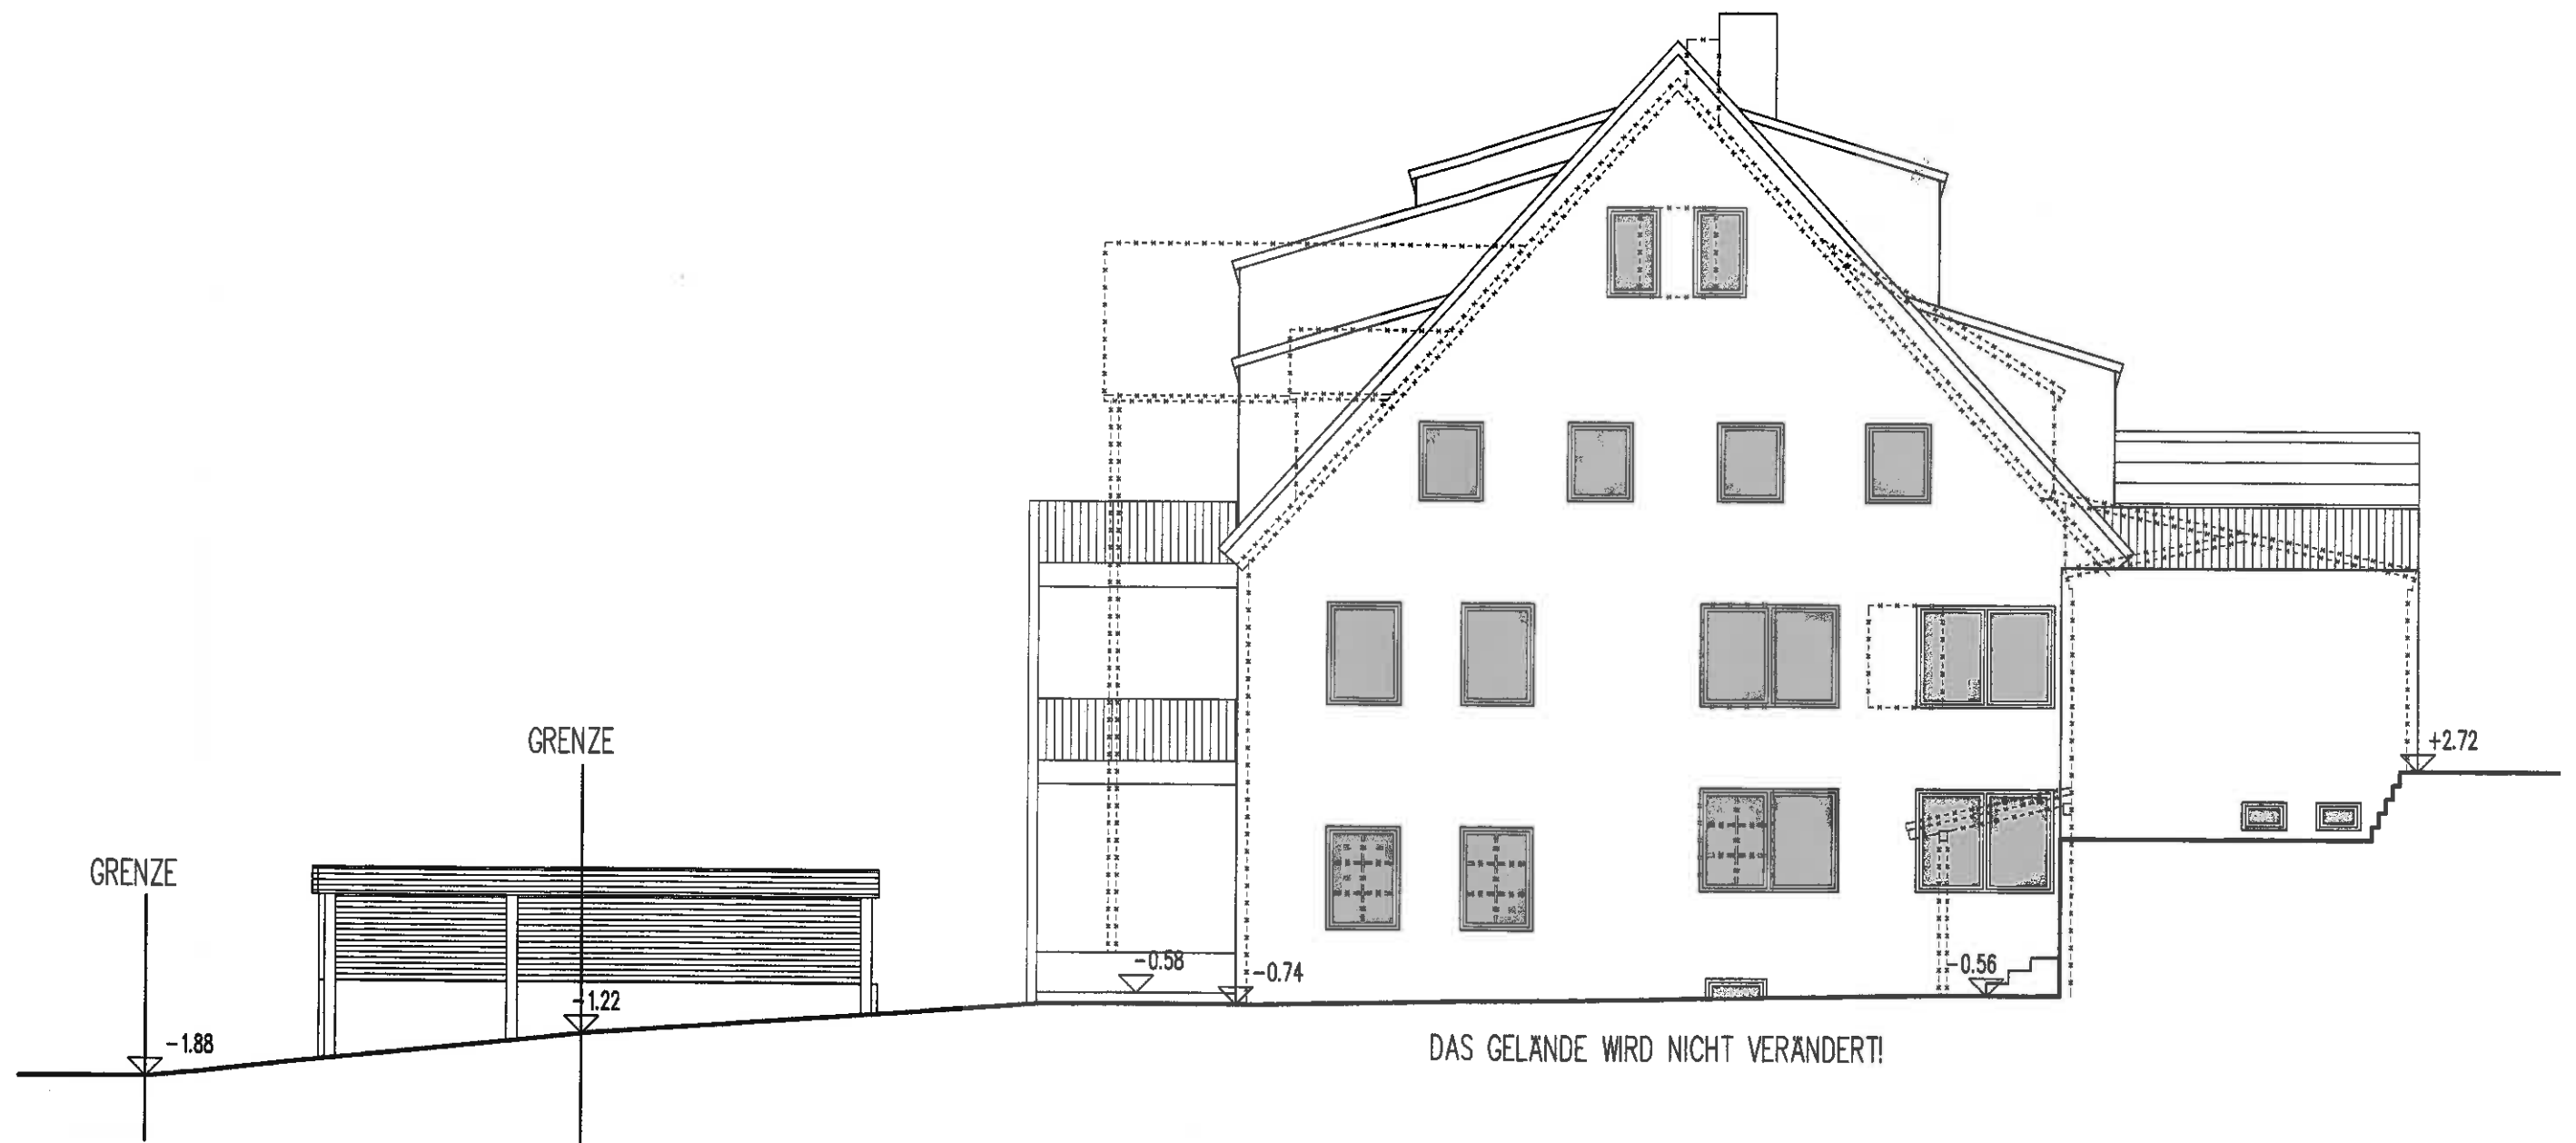

WESTANSICHT