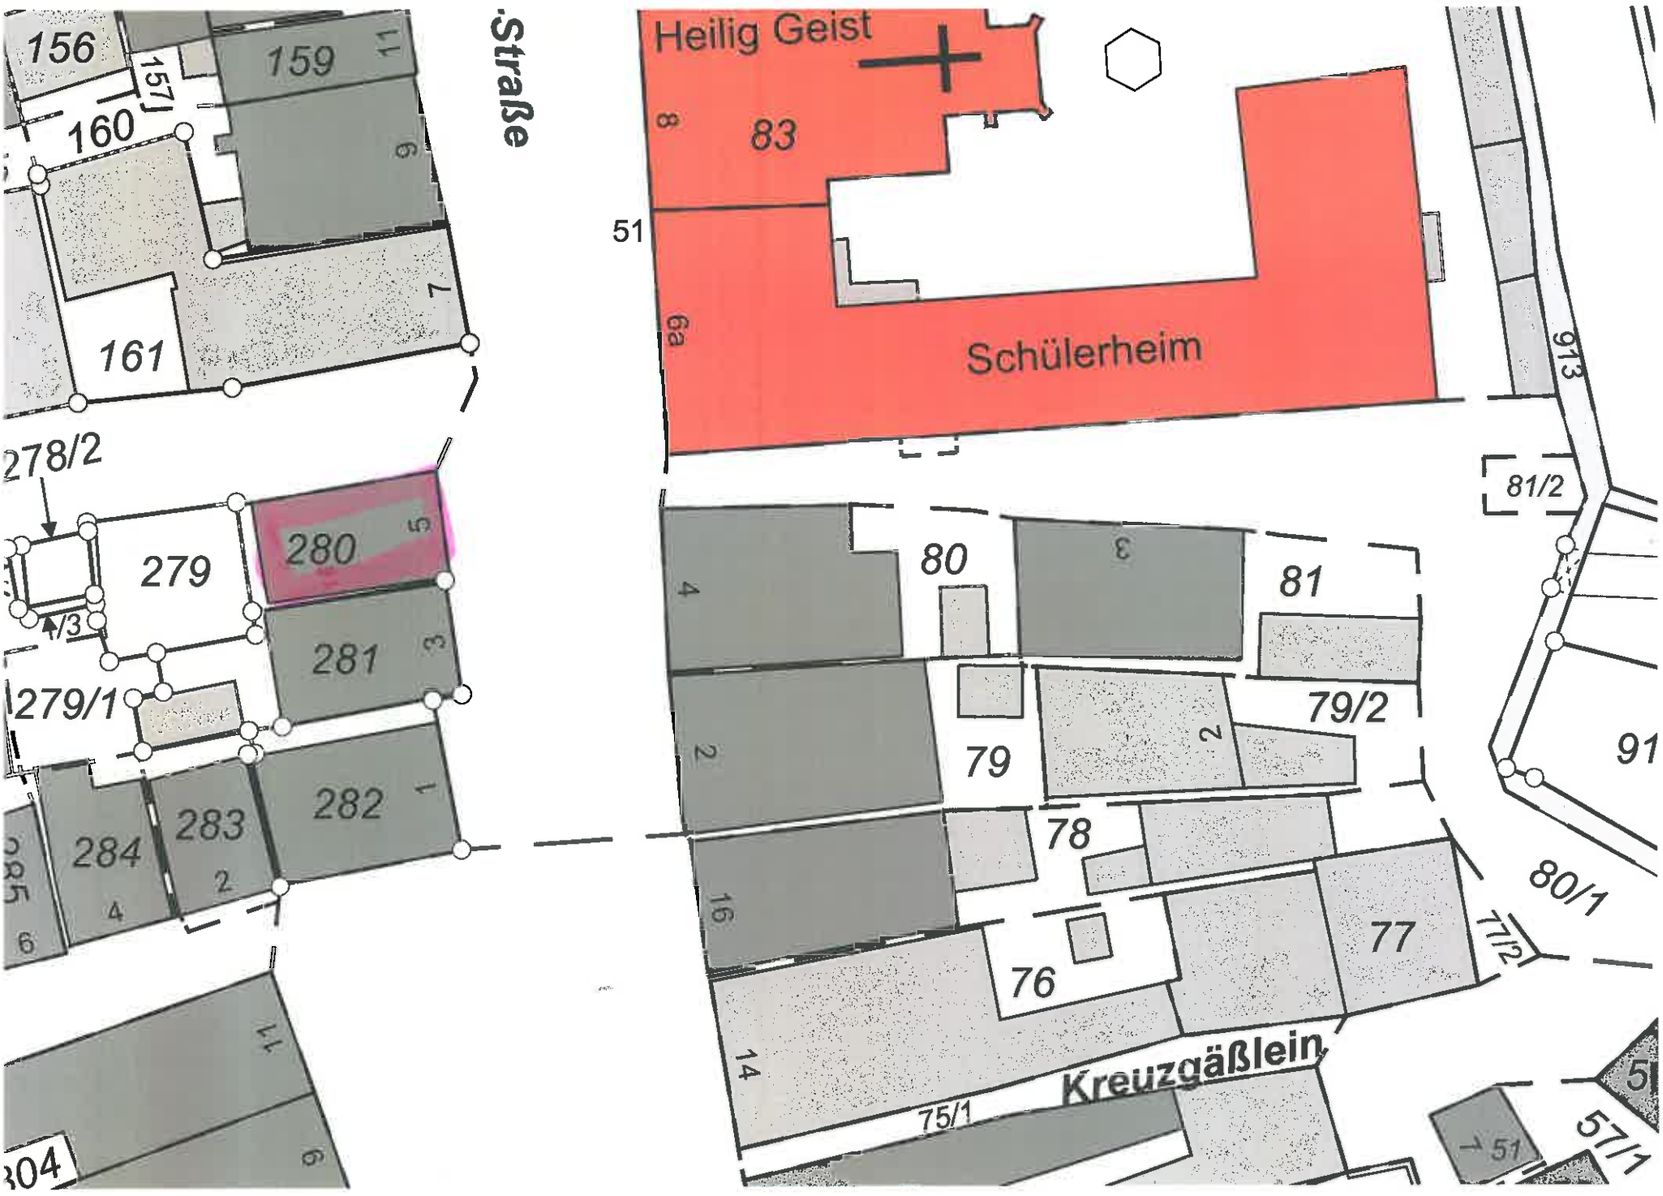

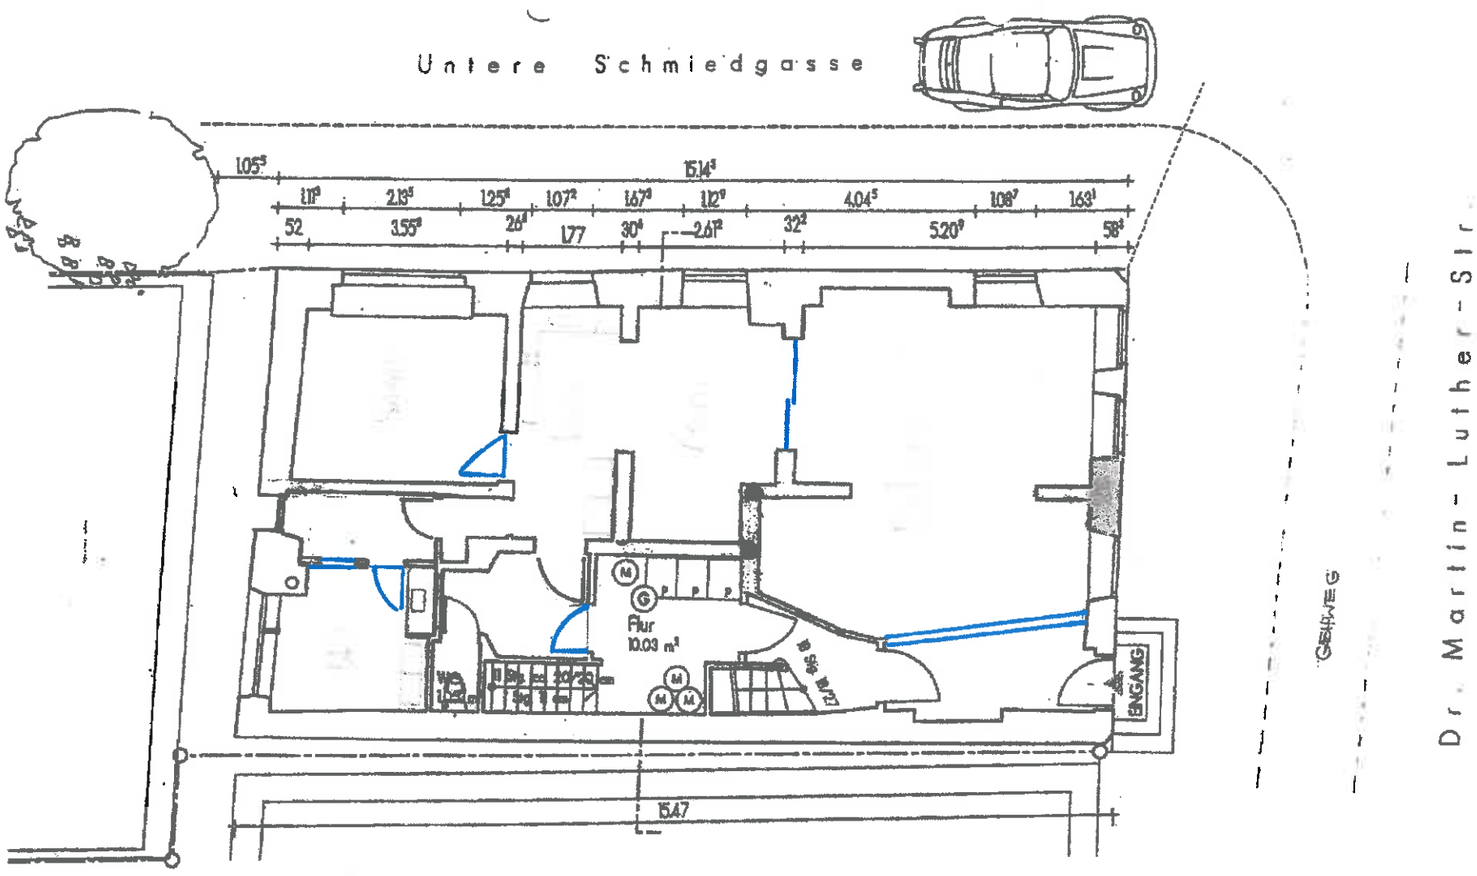

Ⓖ Gemeinschaftsfläche
Laden = 78,91 m²

WOHN- UND GESCHÄFTSGEBÄUDE

DR. MARTIN-LUTHER-STR. 5
91550 DINKELSBÜHL

ERDGESCHOSS M 1 : 100