


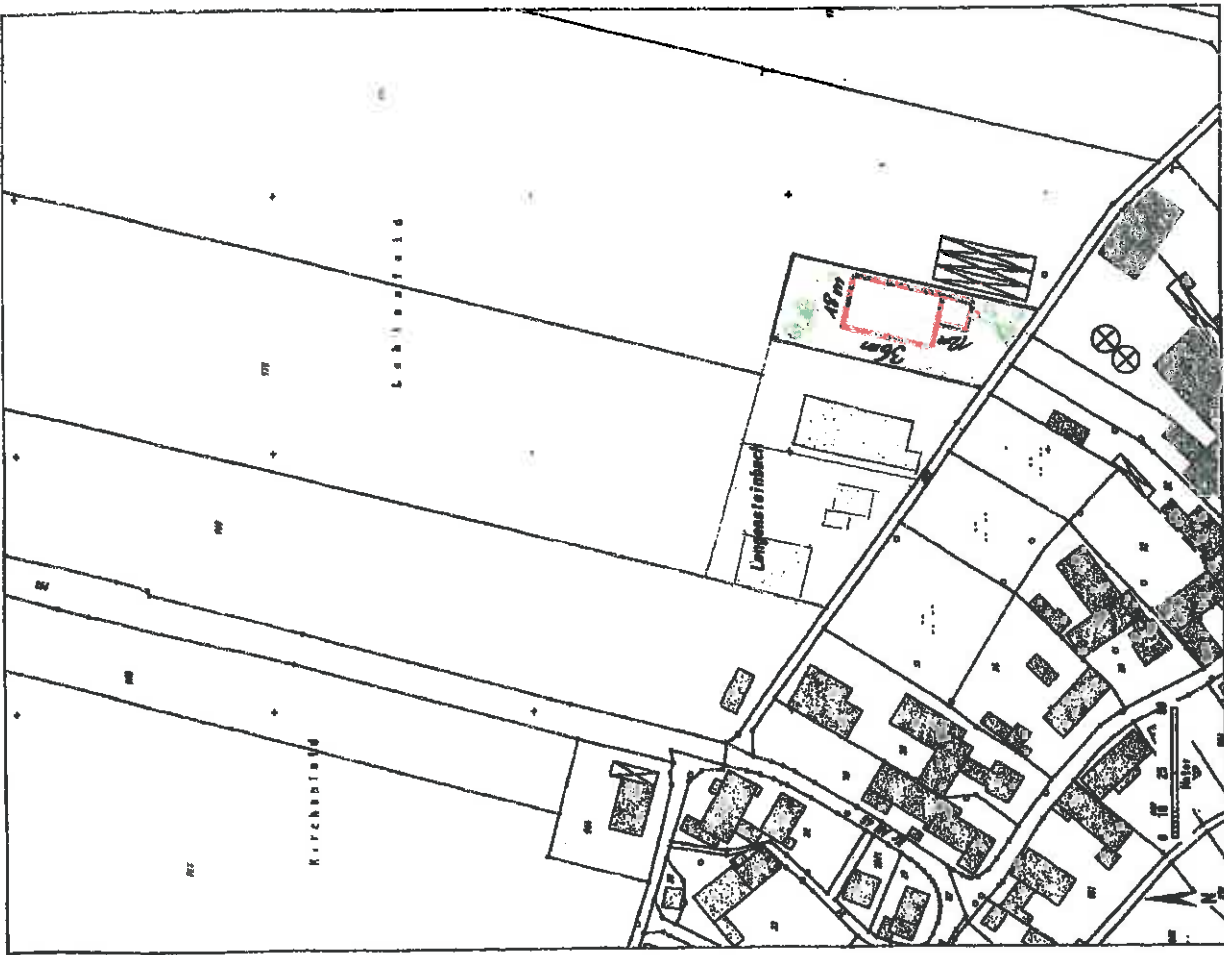

Auszug aus dem Katasterkartenwerk im Maßstab 1:2000

Gemarkung: Langensiefenbach
 Vermessungsamt Ansbach, 04.07.2008
 Die Erstellung von Auszügen aus dem Katasterkartenwerk ist der dem Kataster fürstlichen Rechte vorbehalten.
 Verwilligungen (Papier, Holz, digitalisiert und EDV-gestützt) sind nur für den eigenen Bedarf gestattet.
 Die Weitergabe an Dritte ist nicht erlaubt.
 Zur Katasternutzung nur bedingt geeignet; insbesondere bei lang gestrichelten Grenzlinien (z.B. 20
 größeren Ungenauigkeiten können).
 In der Darstellung der Grenzen können Veränderungen berücksichtigt sein,
 die noch nicht in das Grundbuch übernommen sind.
 Der Geländeschwund kann vom gezeichneten Stand abweichen.



B. K.