


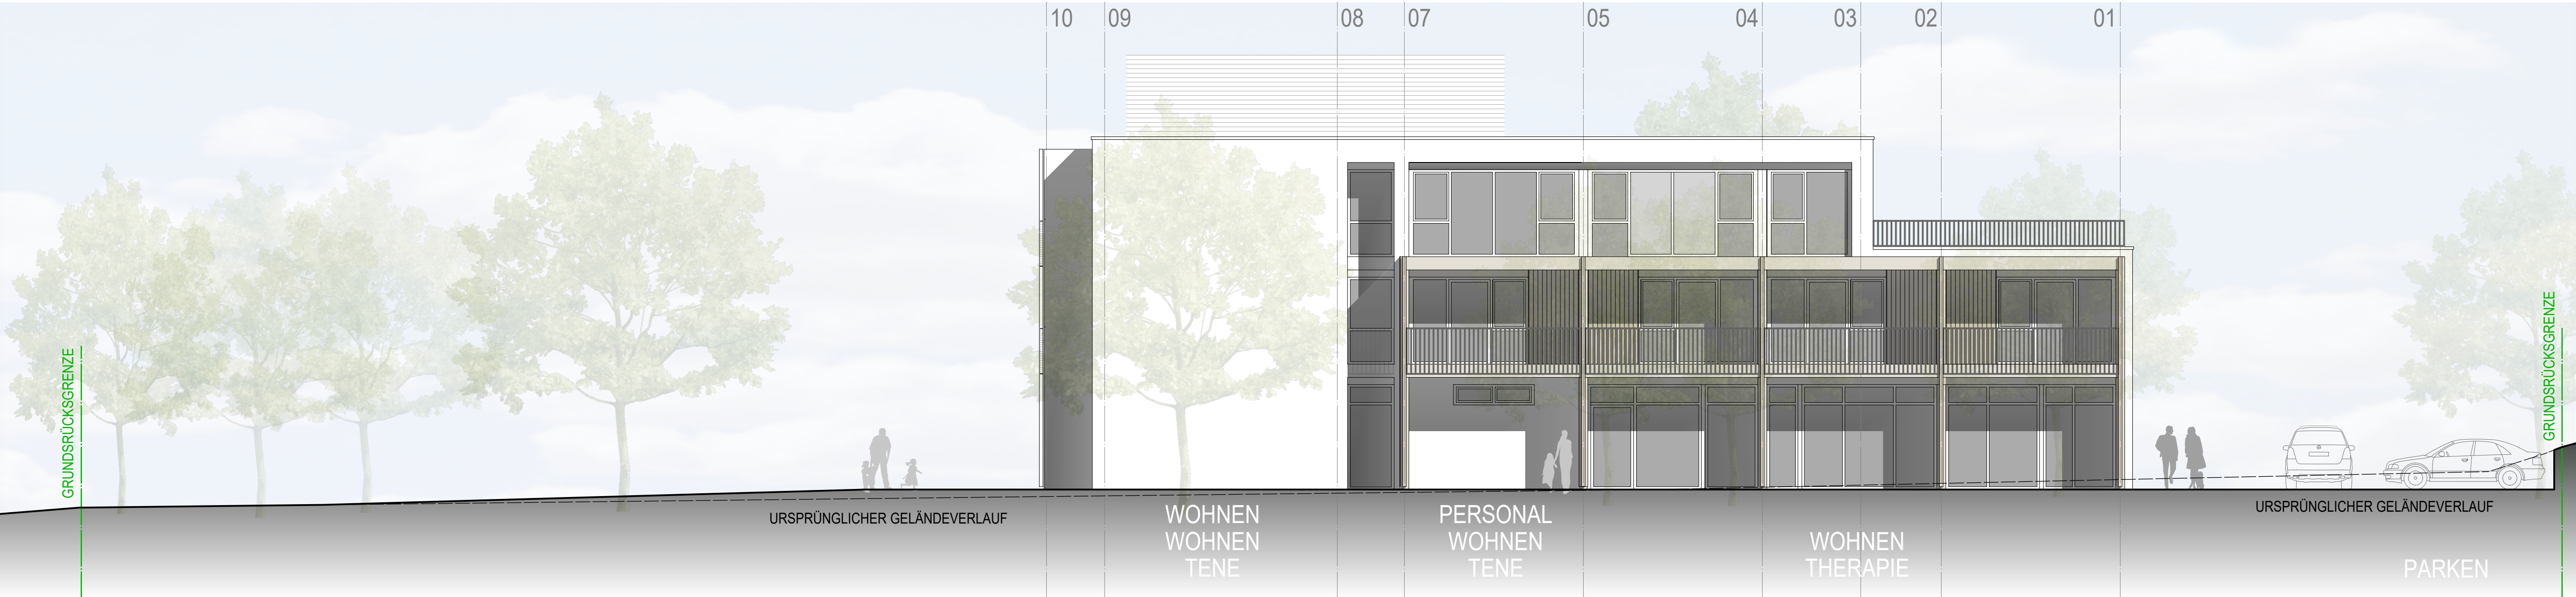


## NORDOSTEN



## SÜDOSTEN



## SÜDWESTEN

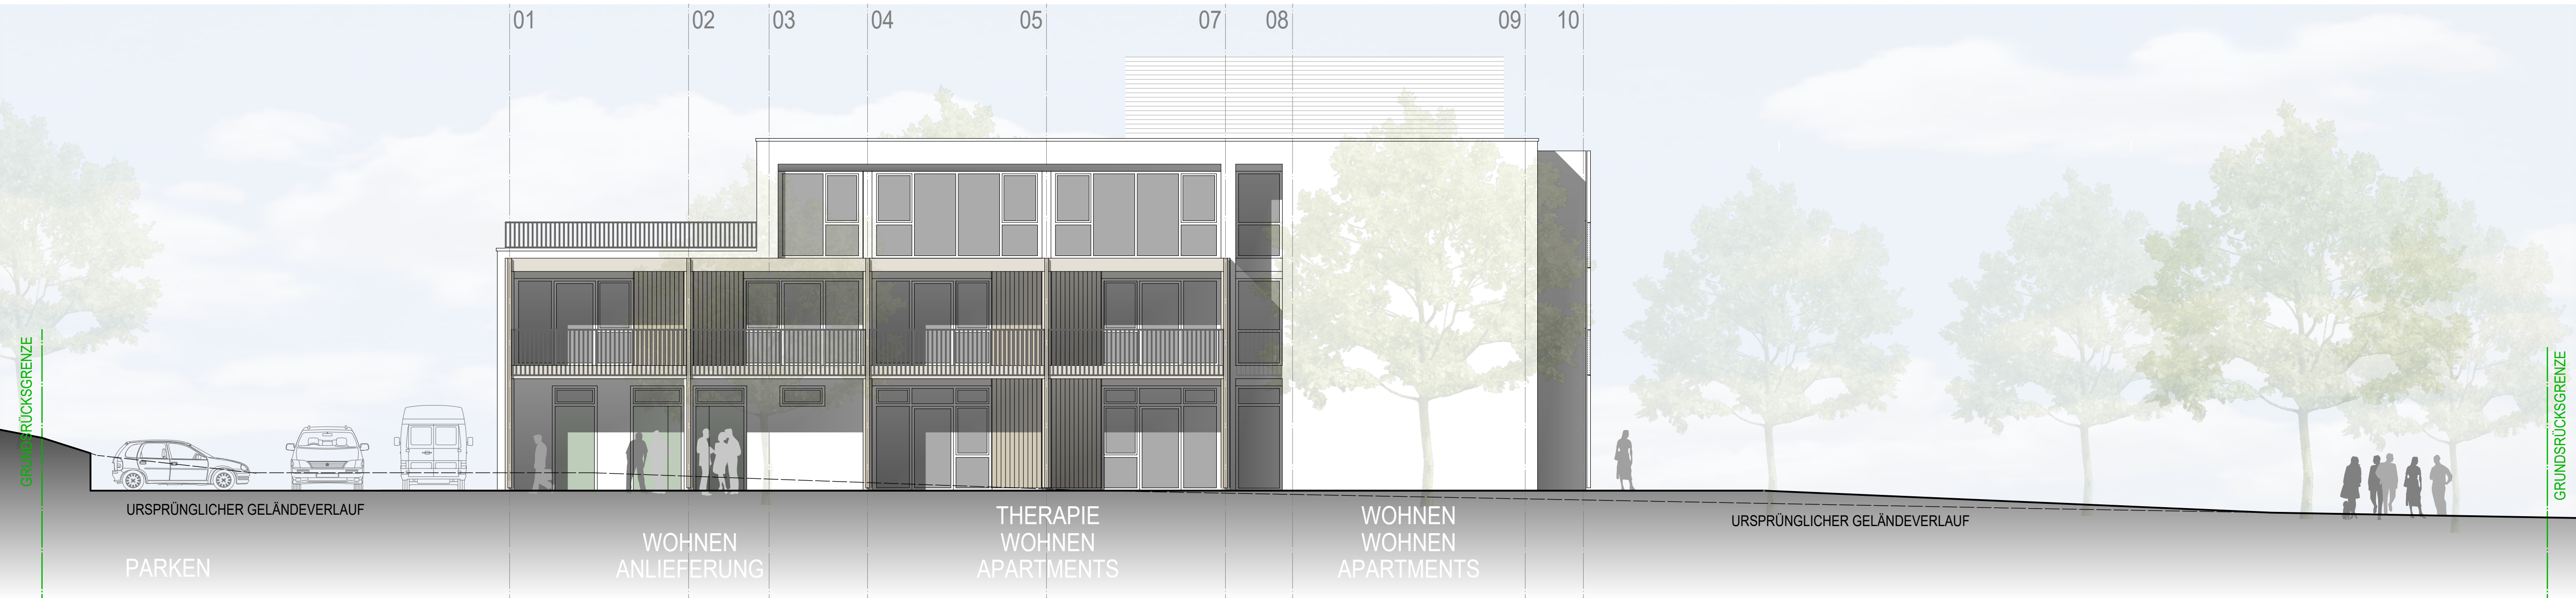

## NORDWESTEN

OK FFB 2.OG = +6.50 = 450.00 ÜNN  
OK FFB 1.OG = +3.50 = 447.00 ÜNN  
OK FFB EG = +0.00 = 443.50 ÜNN

|           |   |   |
|-----------|---|---|
| Nachtrag  |   |   |
| FIN:      |   |   |
| FIN:      |   |   |
| FIN:      |   |   |
| FIN:      |   |   |
| FIN:      |   |   |
| Projekt   | <b>NEUBAU STATIONÄRE WOHNSTÄTTE DKB</b><br>FÜR 24 BEWOHNER - WB-GÄNGER<br>MIT TENE FÜR 16 PERSONEN<br>UND 6 APARTMENTS<br>91550 DINKELSBÜHL<br>AM STAUFERWALL<br>FL. NR. 107B3<br><b>FÖRDERANTRAG I</b> |   |
| Bauherr   | LEBENSHILFE ANSBACH E. V.<br>HARDTSTRASSE 1<br>91522 ANSBACH-BRODSWINDEN<br>T +49 9520   | Antraggeber<br>HERR HEIMANN<br>T +49 9520188                                                                |
| Architekt | Holzinger Eberl Fühauer<br>Architekten<br>Würzburger Str. 21 / 23,<br>91522 Ansbach<br>T +49 981 - 97 155-60<br>F +49 981 - 97 155-75<br>E-Mail: info@nef-architekten.de<br>www.nef-architekten.de      | Geschäftsführung<br>Werner Eberl<br>Architekt Dipl.-Ing. (FH)<br>Frank Fühauer<br>Architekt Dipl.-Ing. (FH) |
| Maßstab   | 1:100   | Planinhalt<br>ANSICHTEN                                                                                     |
| Plan-Nr.  | 3.04   | gez. IL Datum 12-02-2018                                                                                    |