


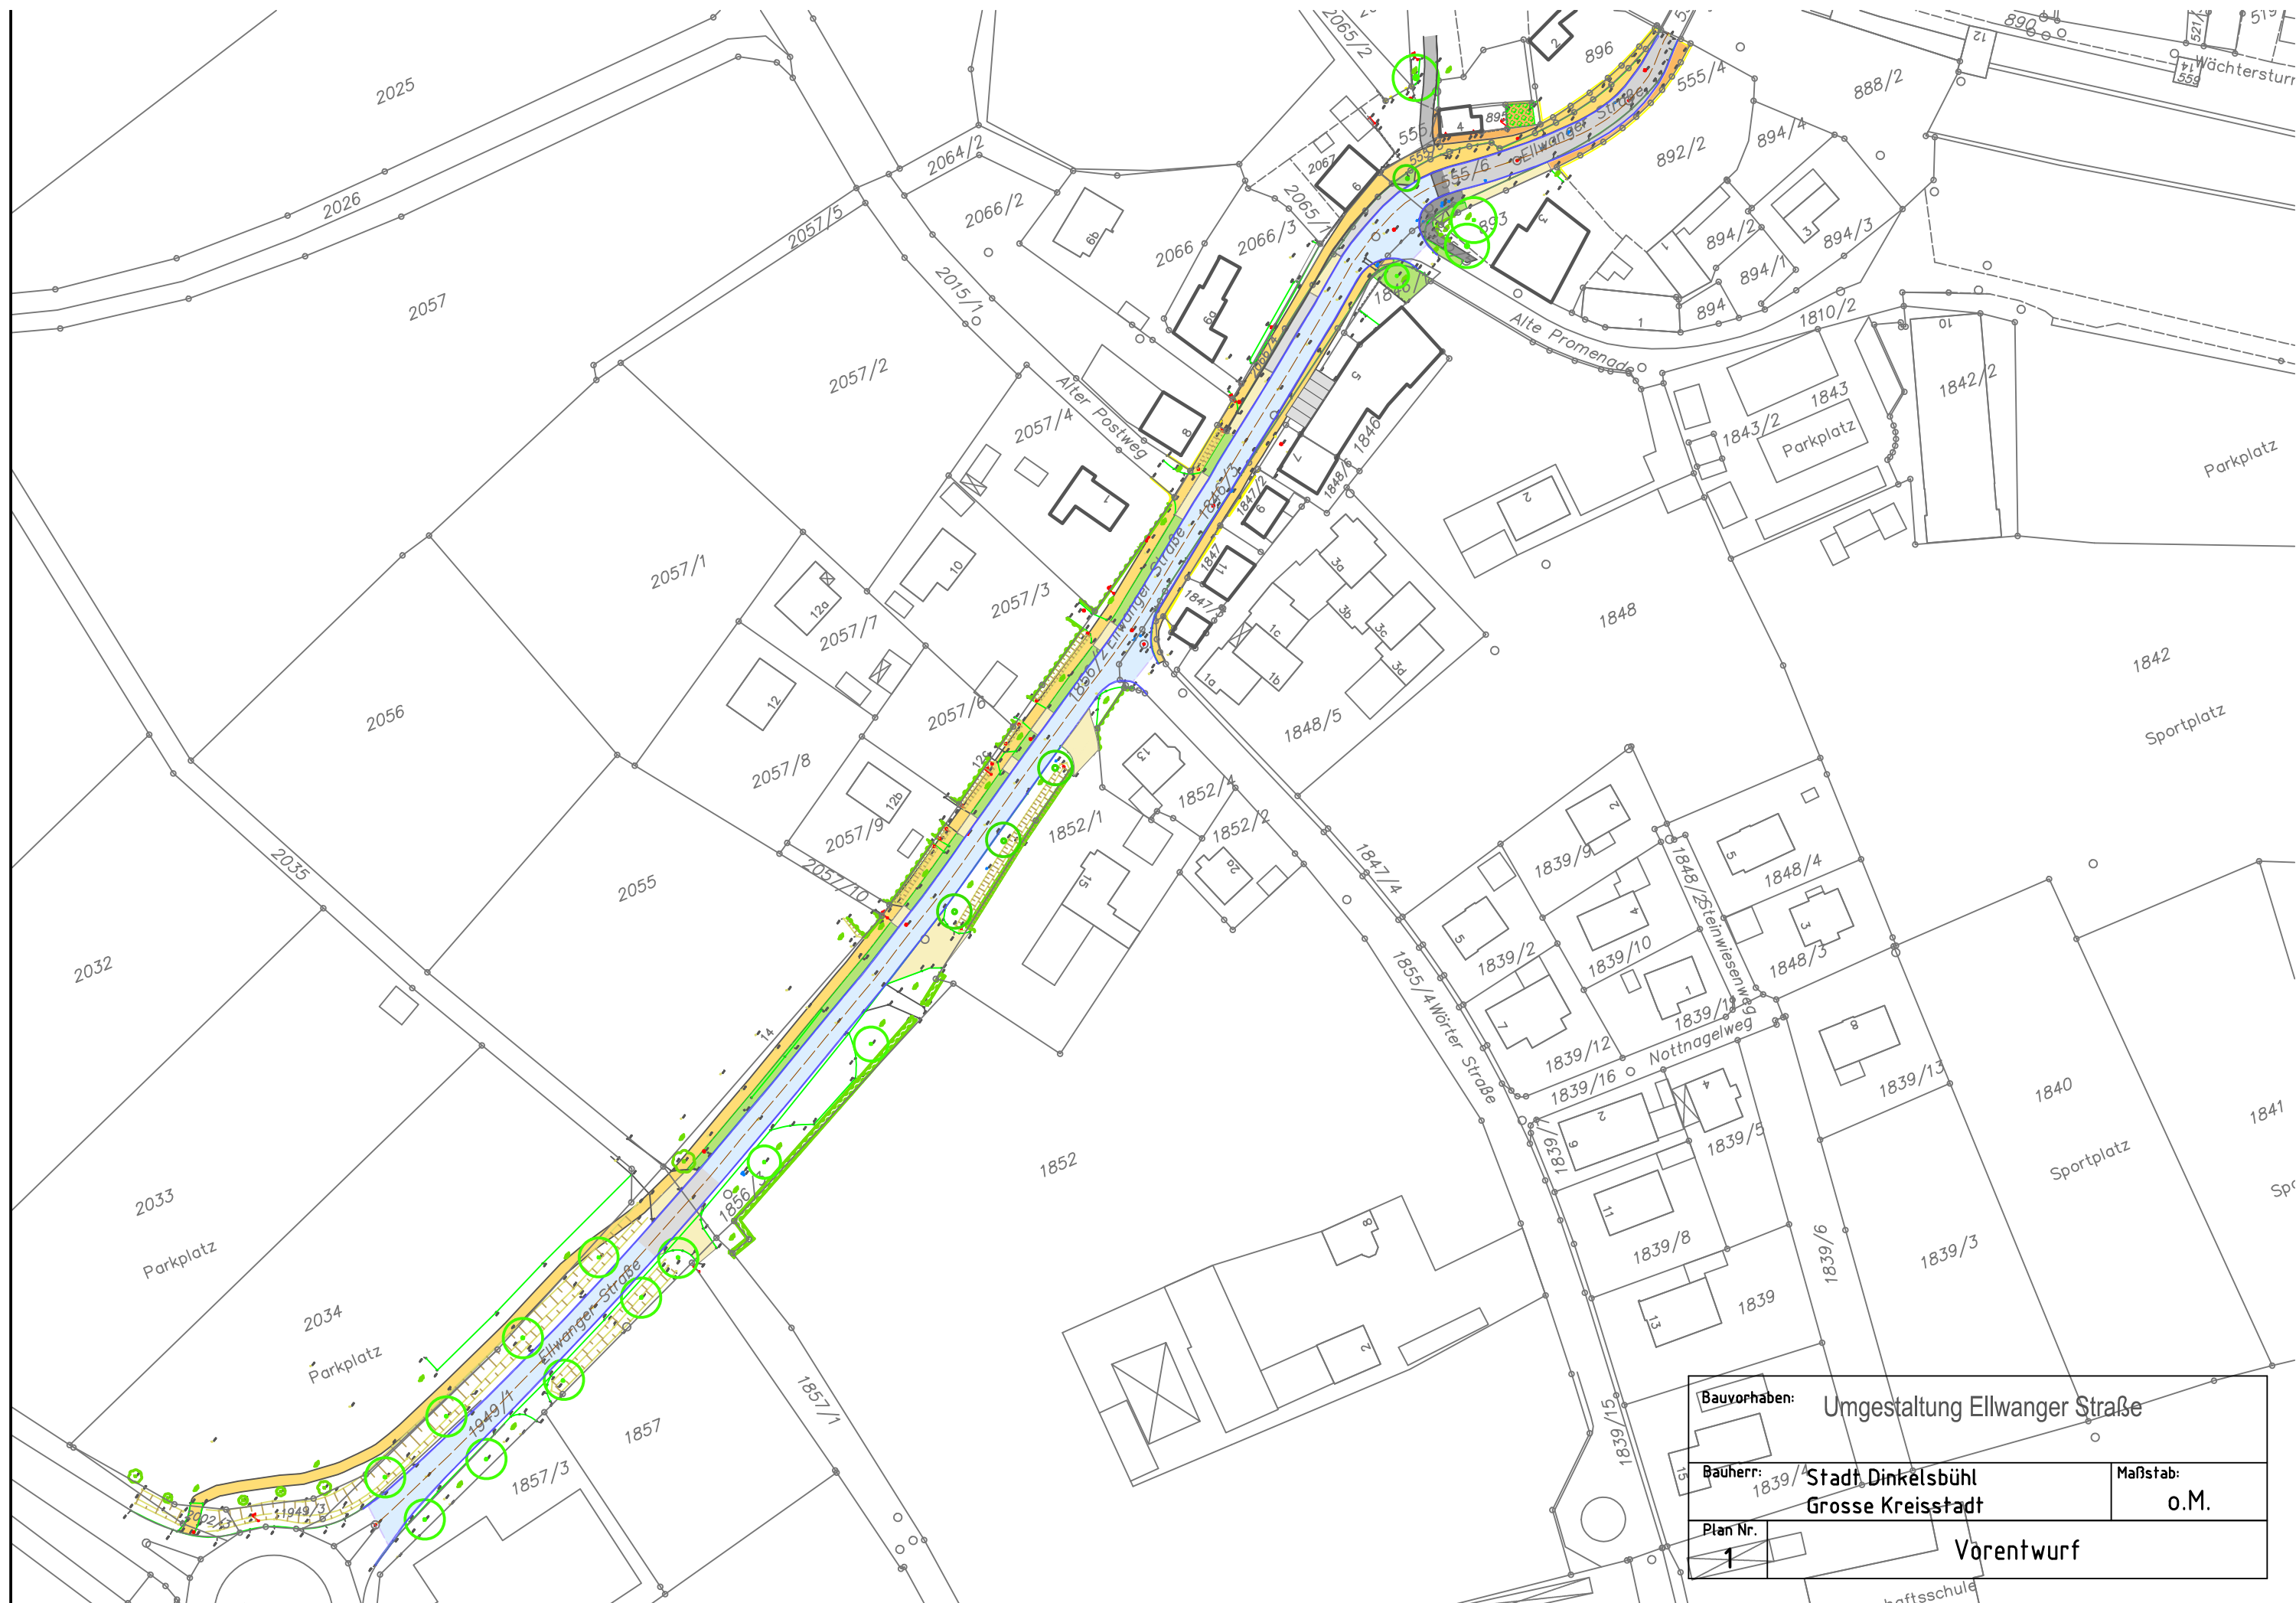

Bauvorhaben: Umgestaltung Ellwanger Straße	
Bauherr: 1839/4 Stadt Dinkelsbühl Grosse Kreisstadt	Maßstab: o.M.
Plan Nr. 1	Vorentwurf