


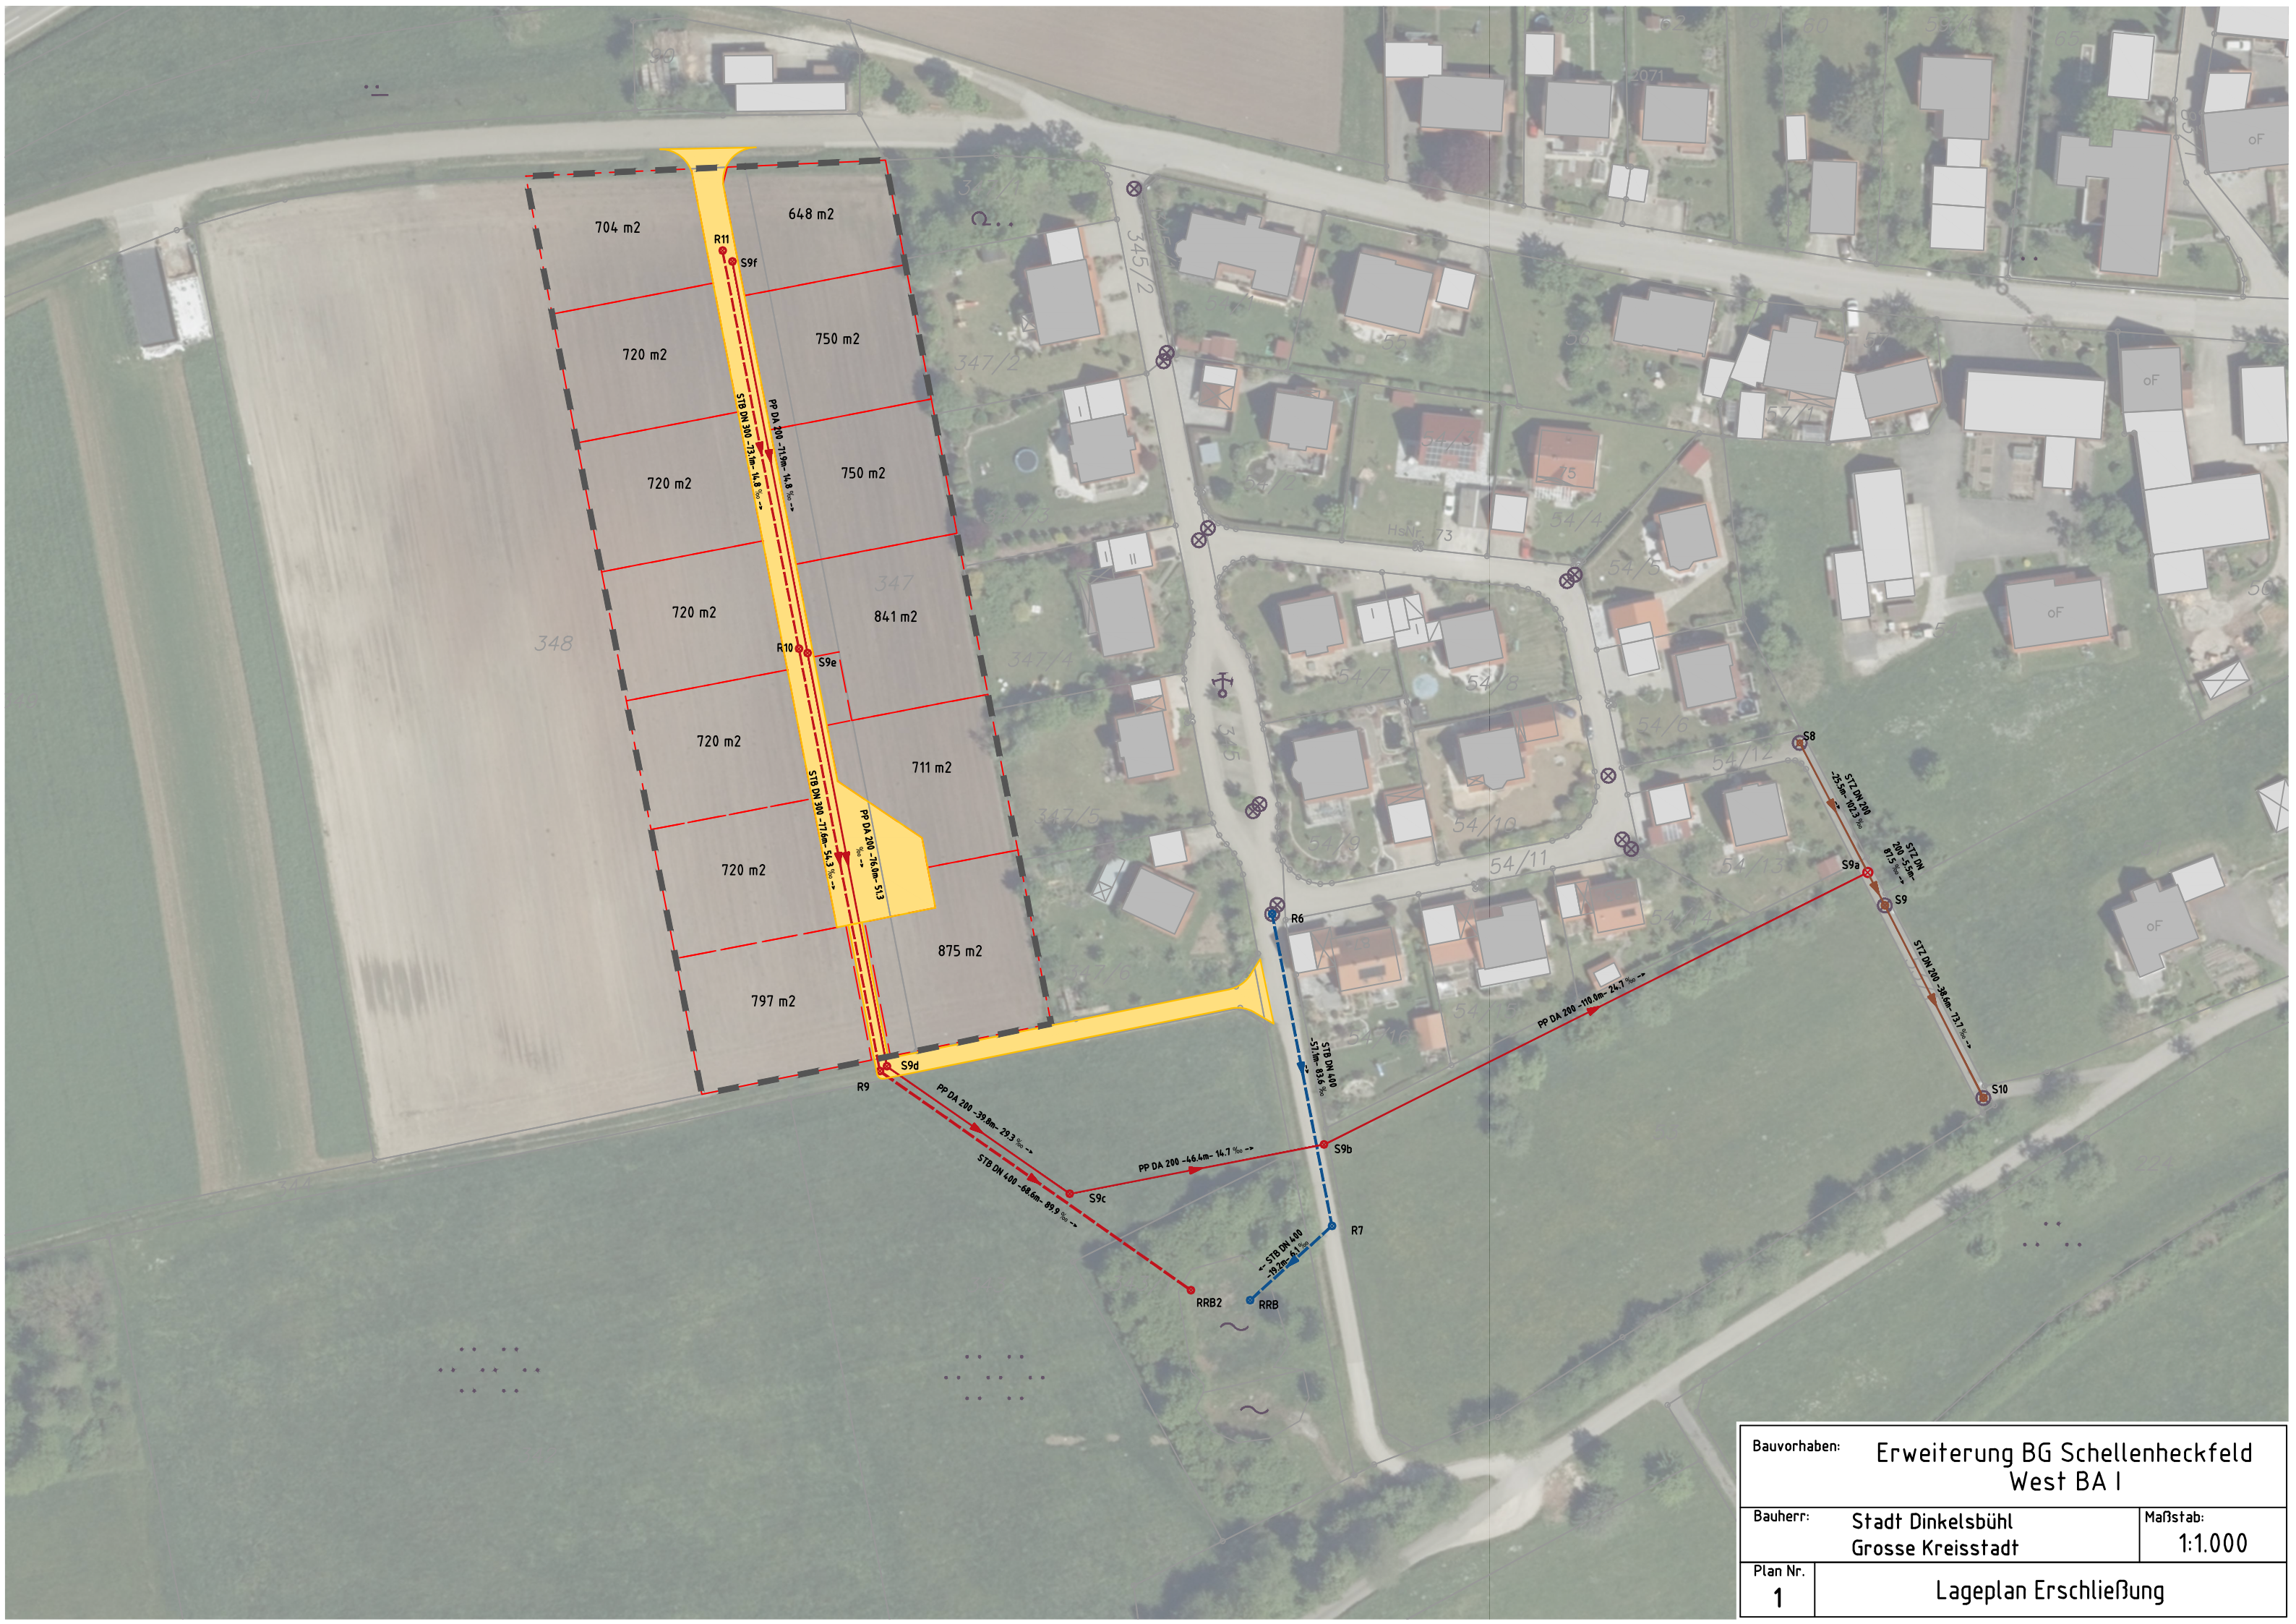

Bauvorhaben: Erweiterung BG Schellenheckfeld West BA I		
Bauherr:	Stadt Dinkelsbühl Grosse Kreisstadt	
	Maßstab:	1:1.000
Plan Nr.	Lageplan Erschließung	
1		