




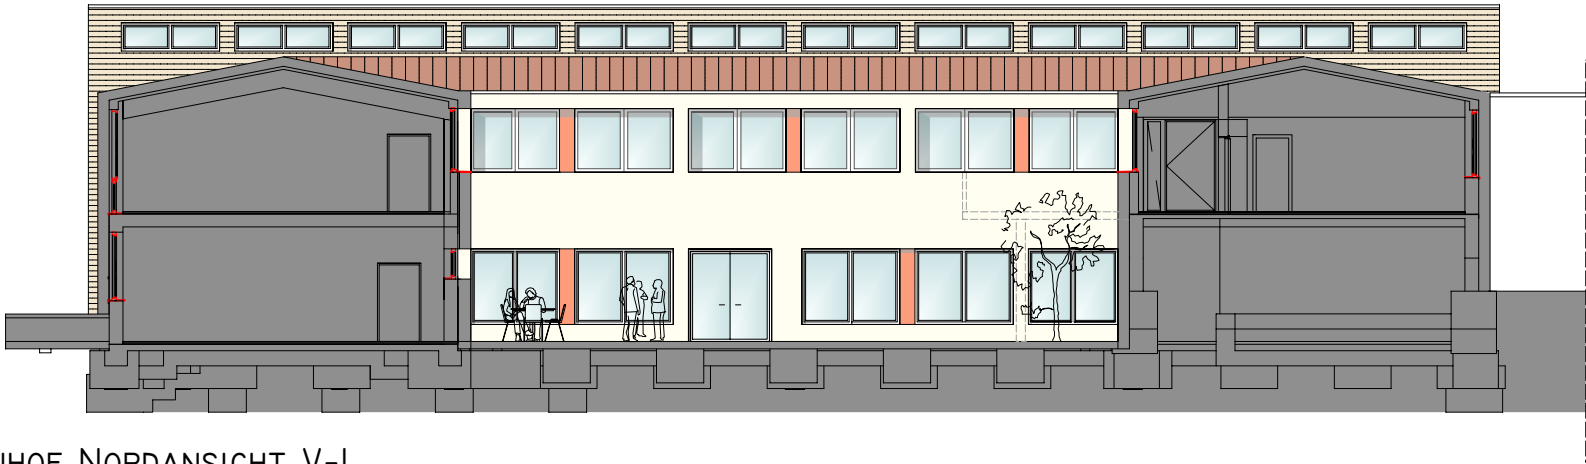


INNENHOF NORDANSICHT V-I

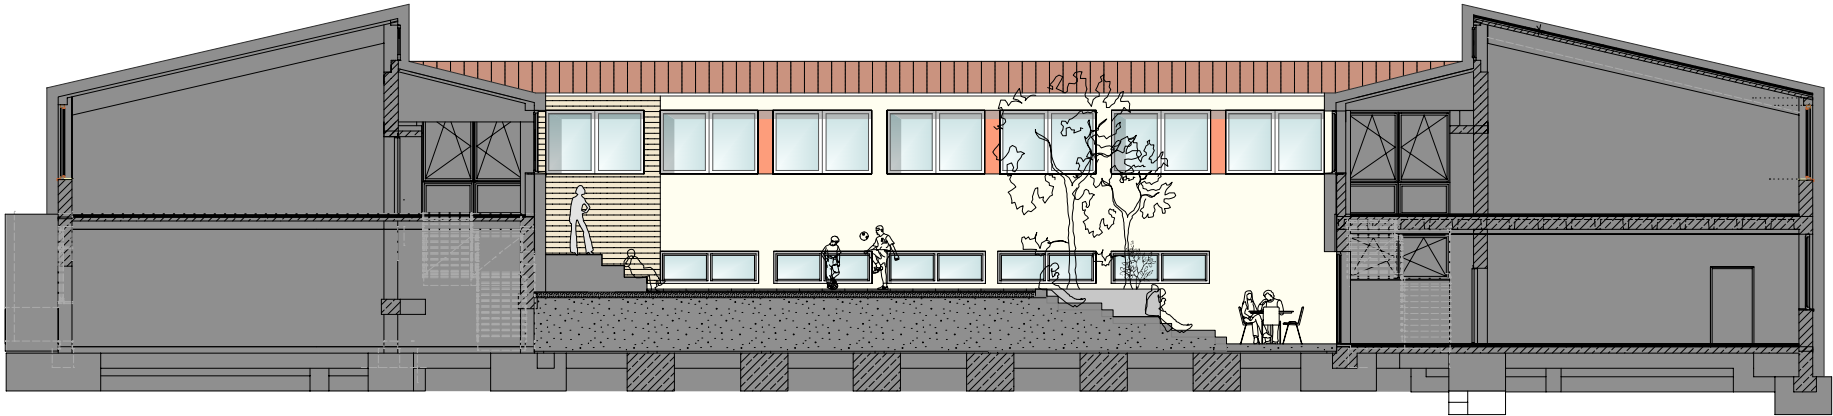

INNENHOF WESTANSICHT V-I

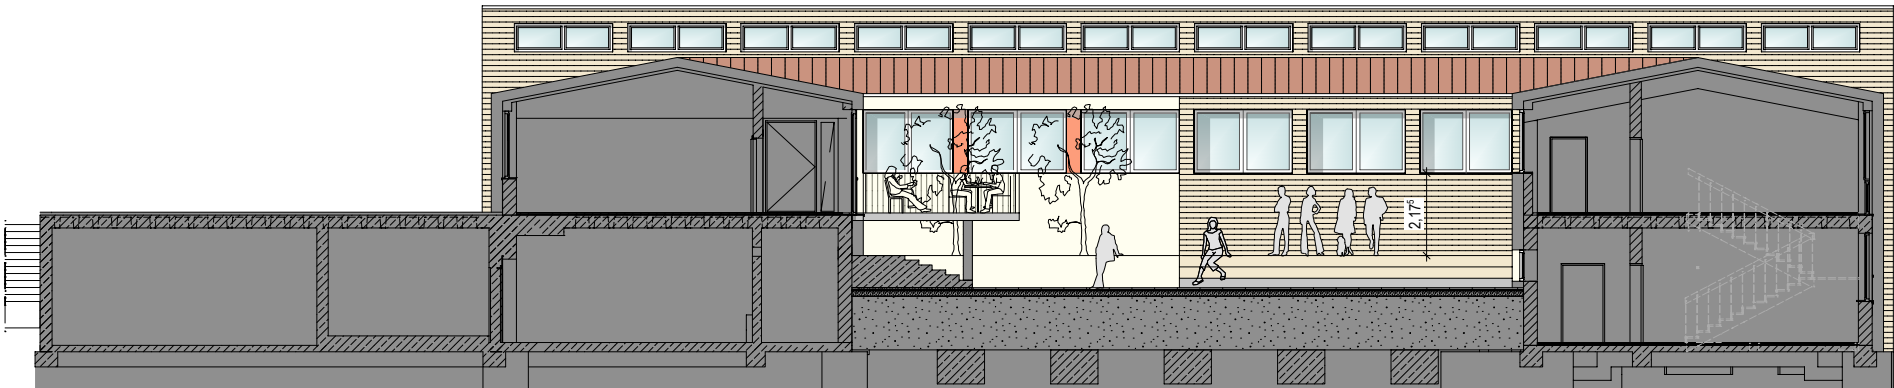

INNENHOF SÜDANSICHT V-I

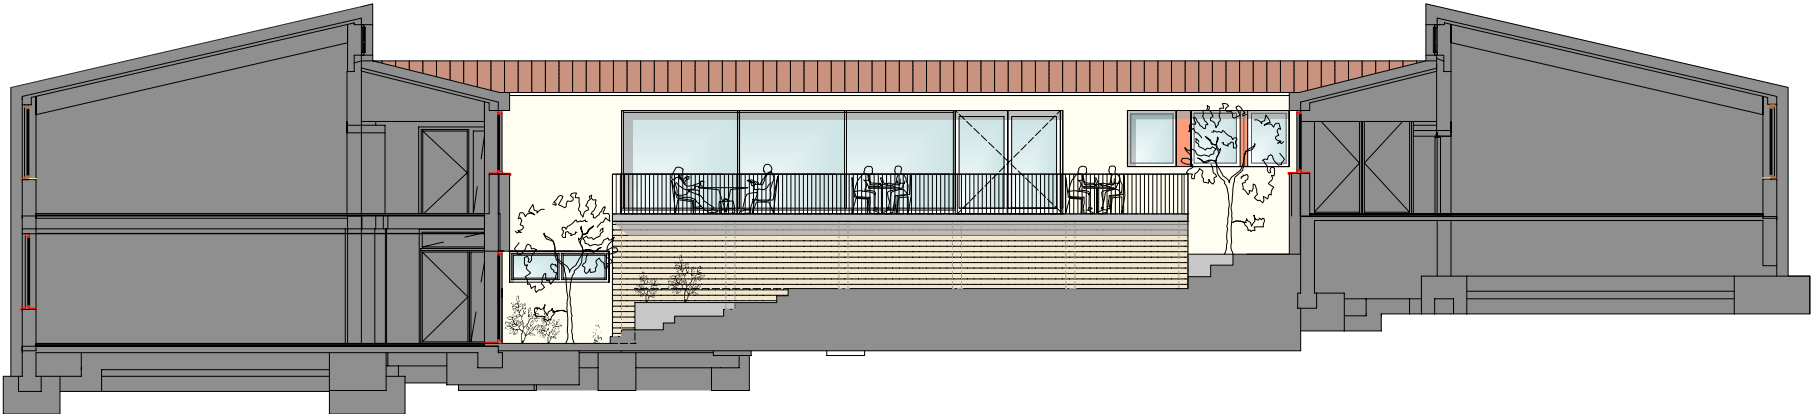

INNENHOF OSTANSICHT V-I