



Innenhof Nordansicht V-2

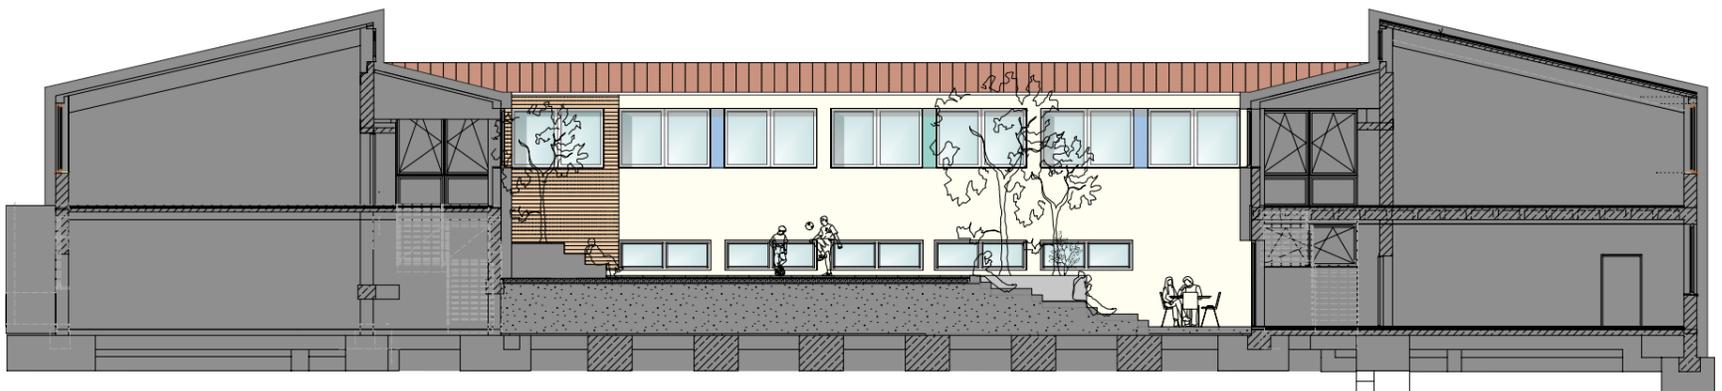

Innenhof Westansicht V-2

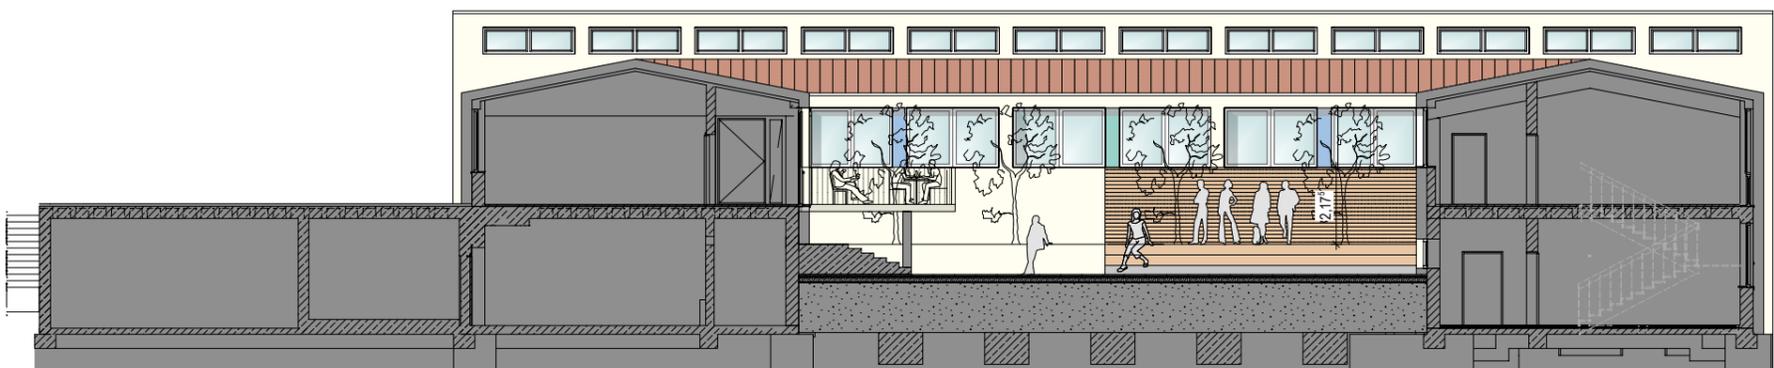

Innenhof Südansicht V-2



Innenhof Ostansicht V-2