



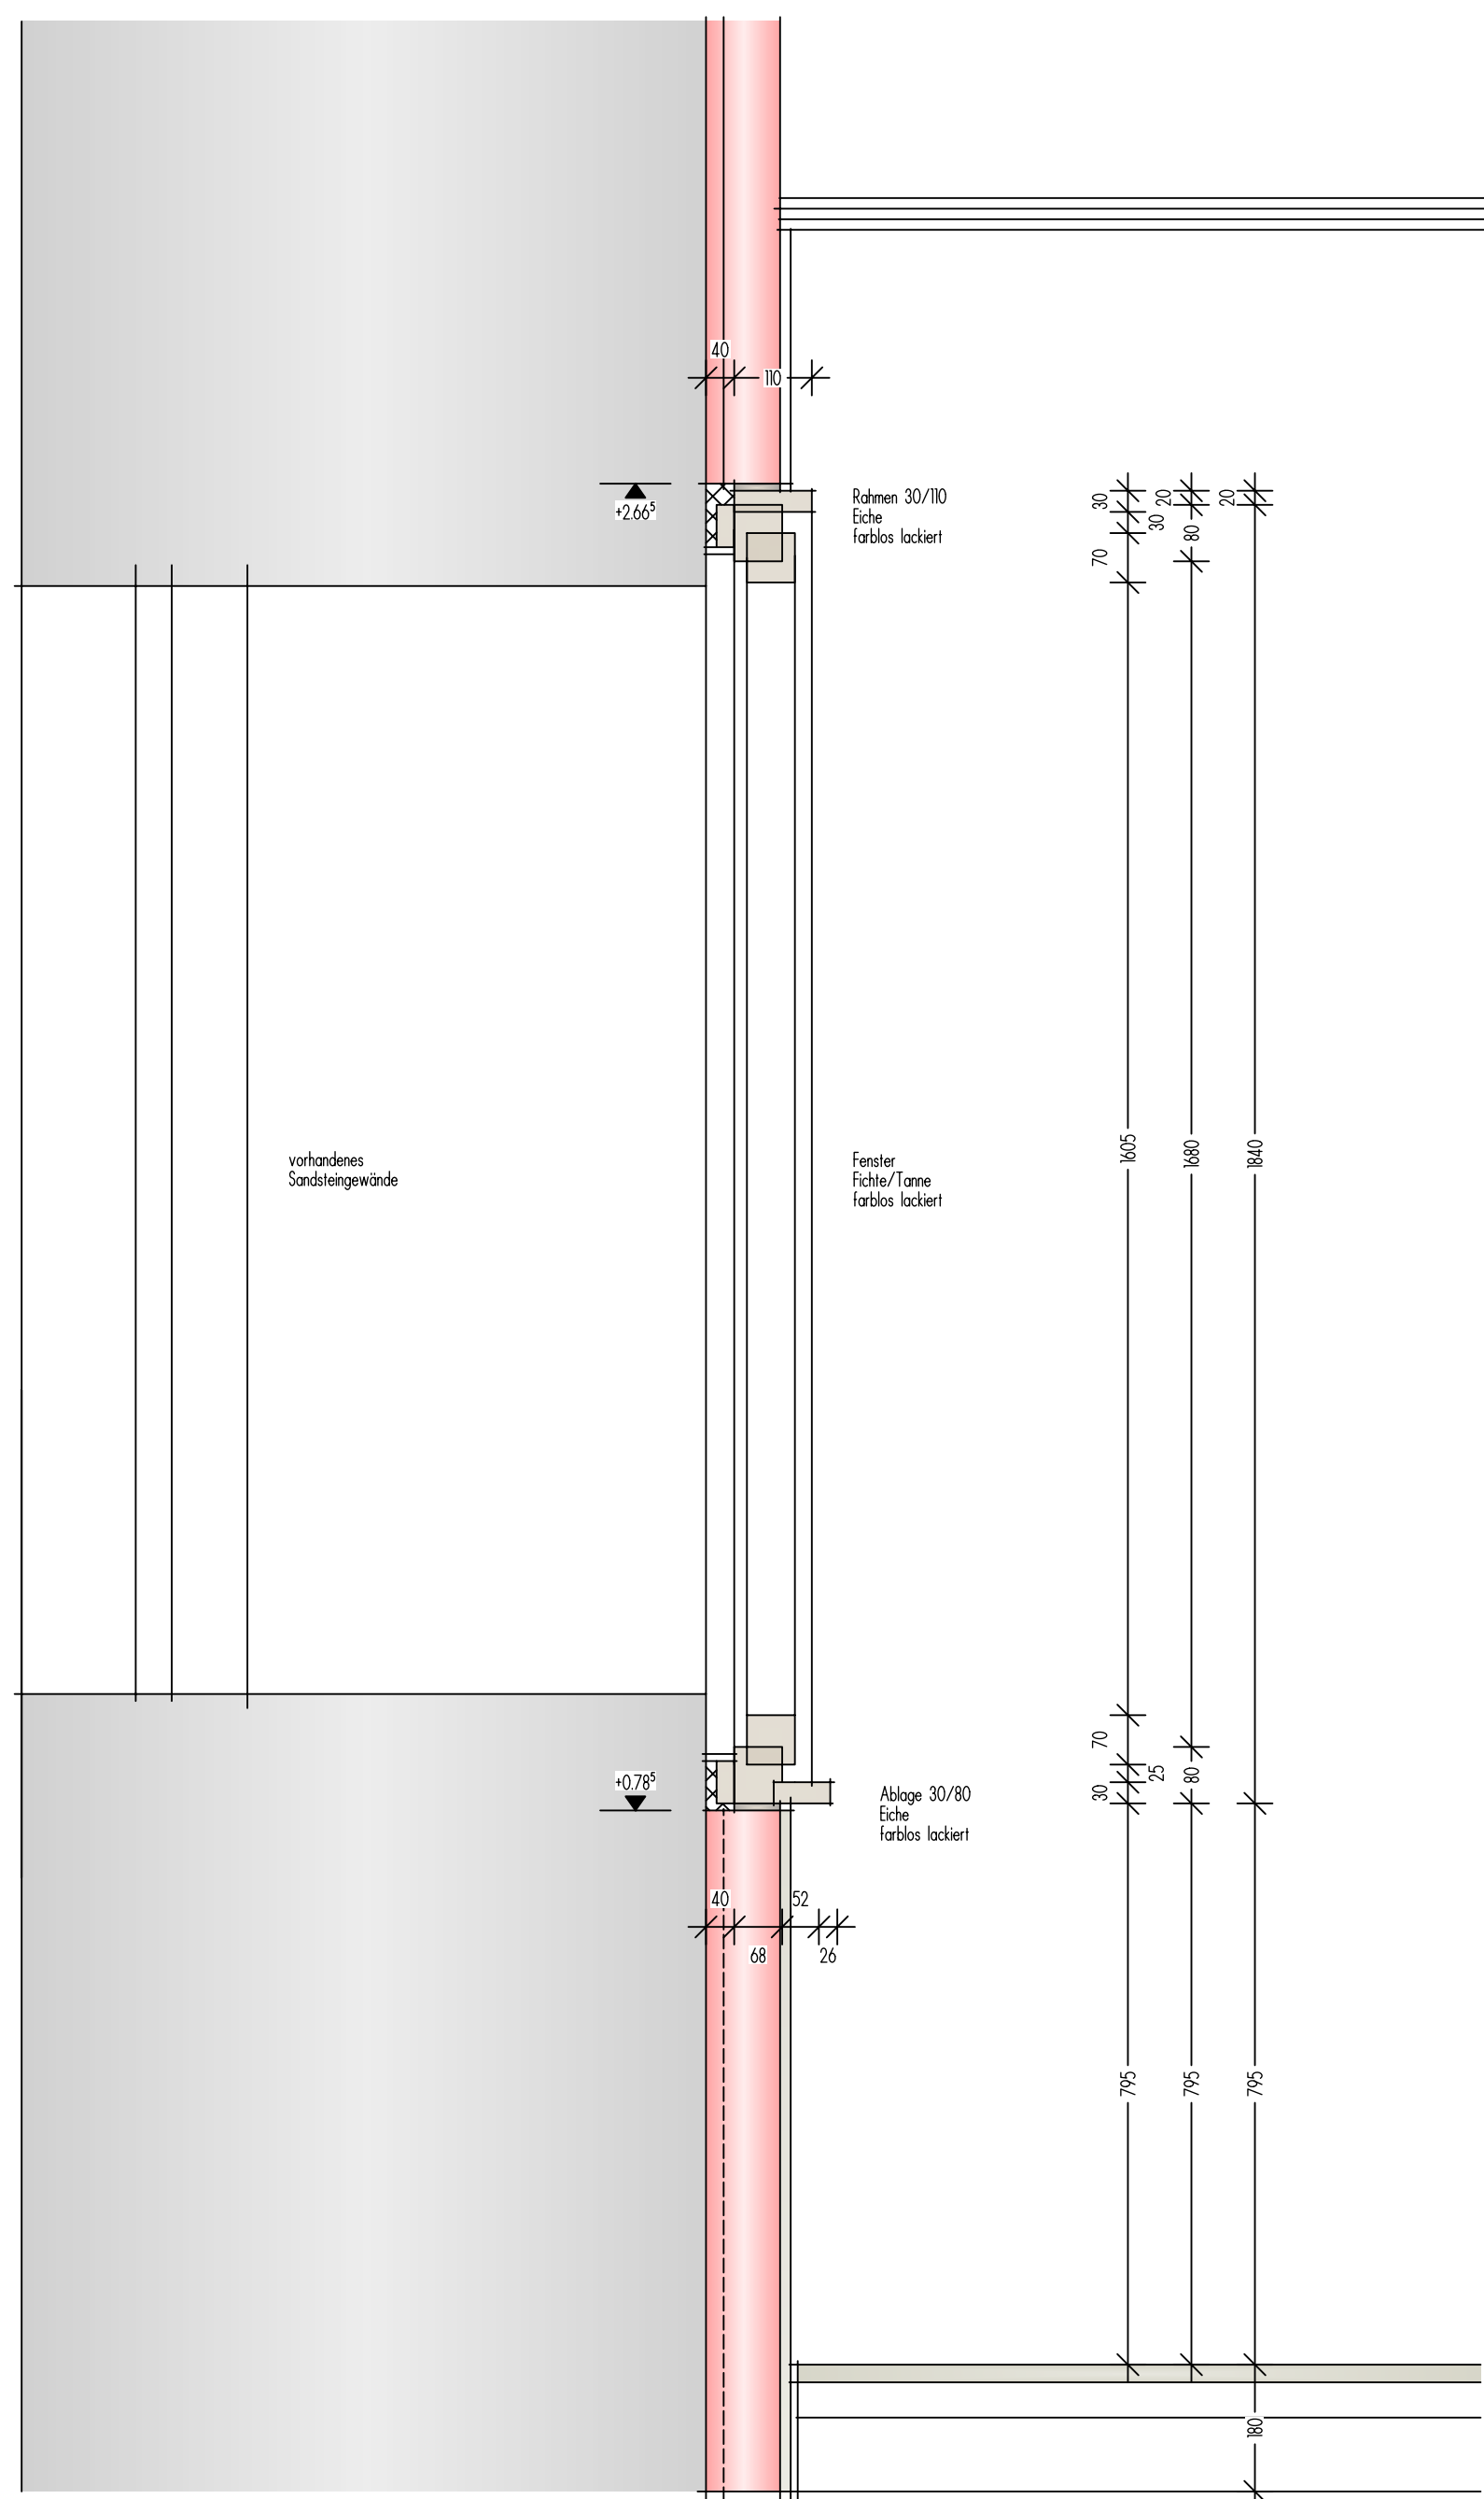

Schnitt A-A



Ansicht

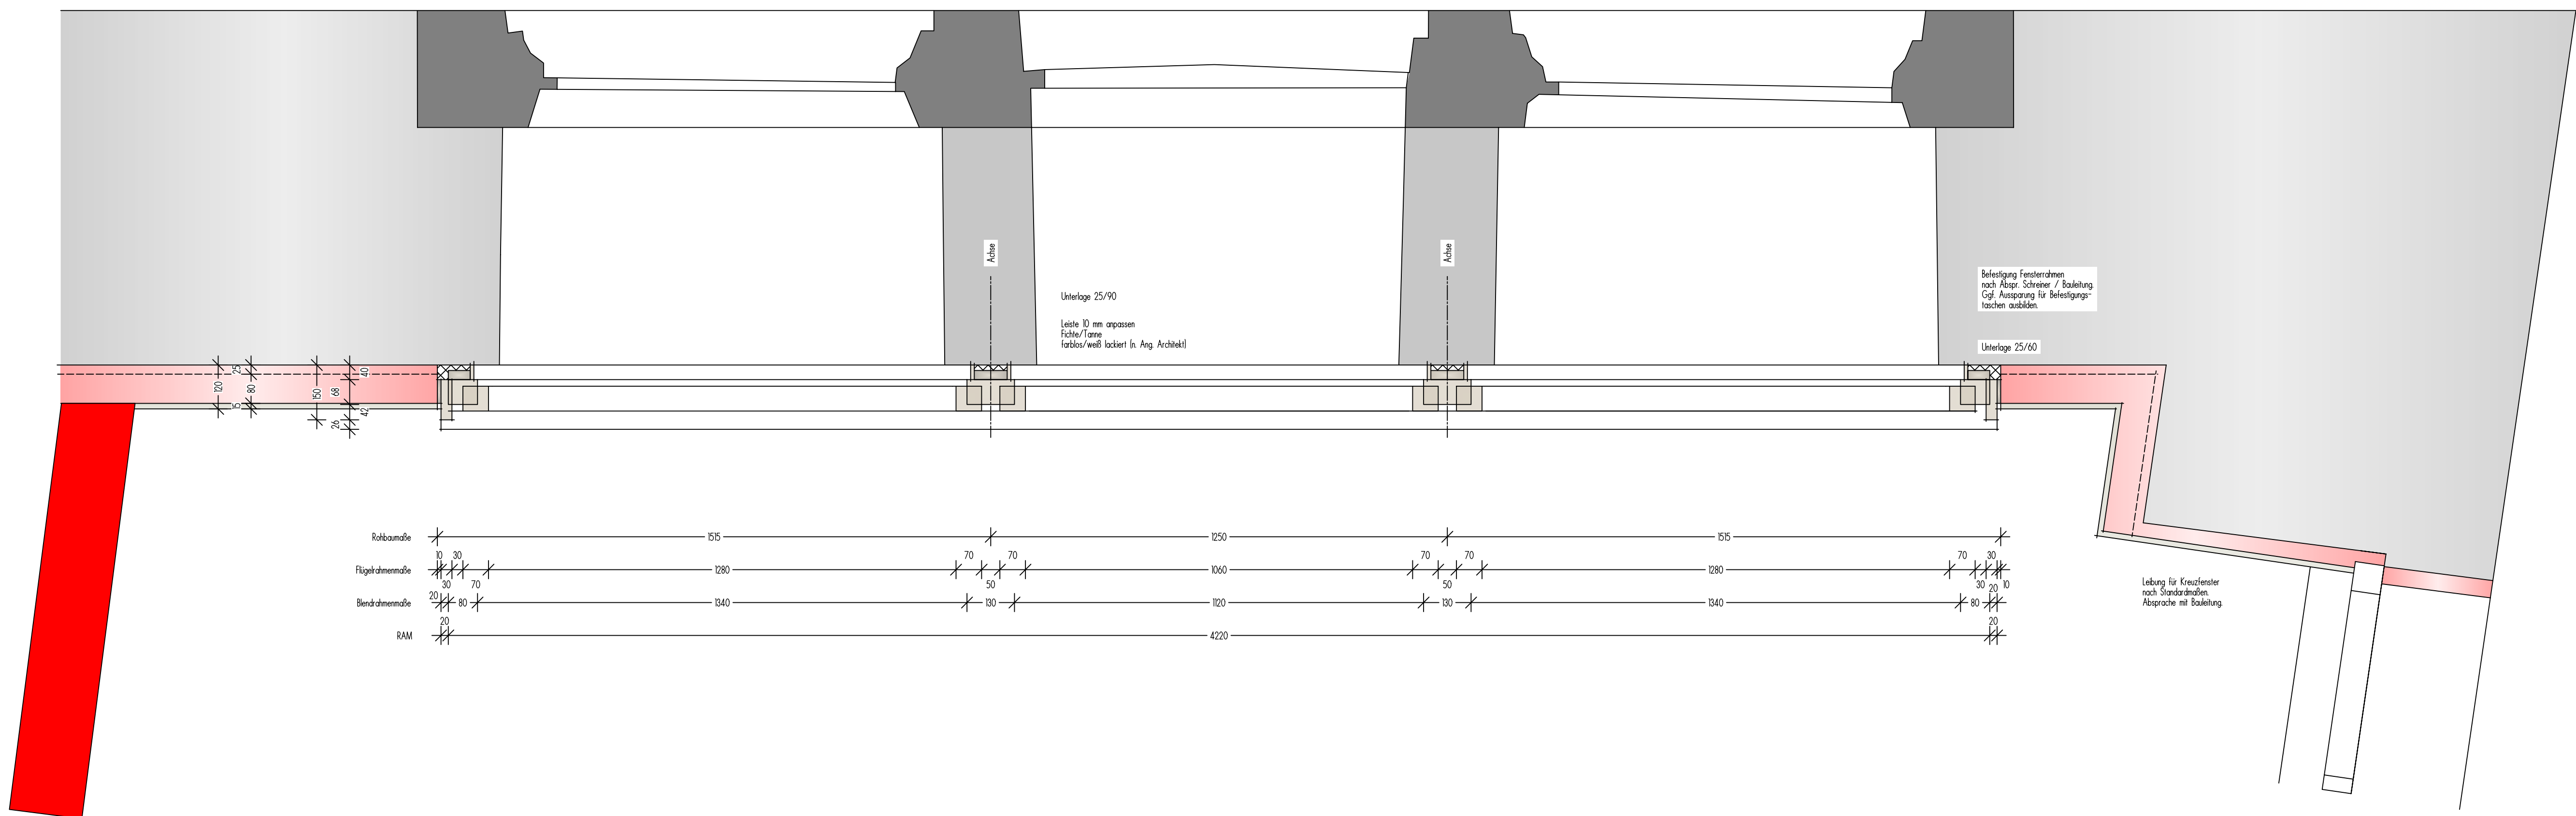

Grundriss

Umwandlung des ehemals städtischen Zeughauses zu einem Hotel
Eissner Gasse 9, 91550 Dinkelsbühl

ICV GmbH
Münchrother Str. 14, 91550 Dinkelsbühl

Legende:

UK	Umriss	WD	Wanddurchbruch BH
OK	Öffnung	WS	Wanddurchbruch BT bzw. BH
OKFB	Öffnung Fensterrahmen	BS	Balkendurchbruch BS
OKFD	Öffnung Fensterrahmen	BS	Balkendurchbruch BS
OKFB	Öffnung Fensterrahmen	BS	Balkendurchbruch BS
OKFD	Öffnung Fensterrahmen	BS	Balkendurchbruch BS
OKFB	Öffnung Fensterrahmen	BS	Balkendurchbruch BS
OKFD	Öffnung Fensterrahmen	BS	Balkendurchbruch BS

Alle Maße sind am Bau voranzutreiben zu prüfen.

Nr.	Datum	Anmerkungen
1		
2		
3		
4		
5		
6		

Werkplanung:
FENSTER ZIMMER 141

Zeichnung	Werk	Maßstab
DEG2	WP 17	1:20

Datum	Revisor
27.09.16	M. Wehmann

Projektleitung
HABERLEIN

HB = 841 / 1189 (1,00m²)

Altplan 2016